



VISTA 01
ESC.: 1/25

VISTA 02
ESC.: 1/25

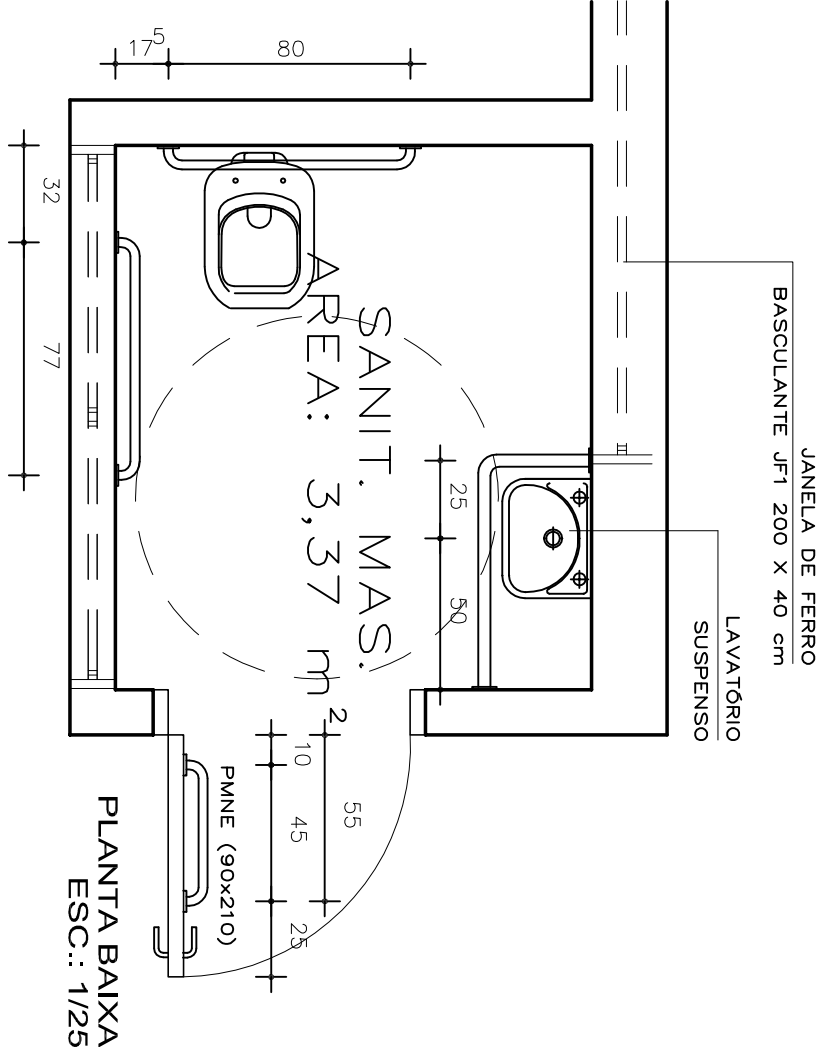

PLANTA BAIXA
ESC.: 1/25

JF 4 (2,00x0,4x2,10) – ACABAMENTO
EM TINTA ESMALTE NA COR BRANCA

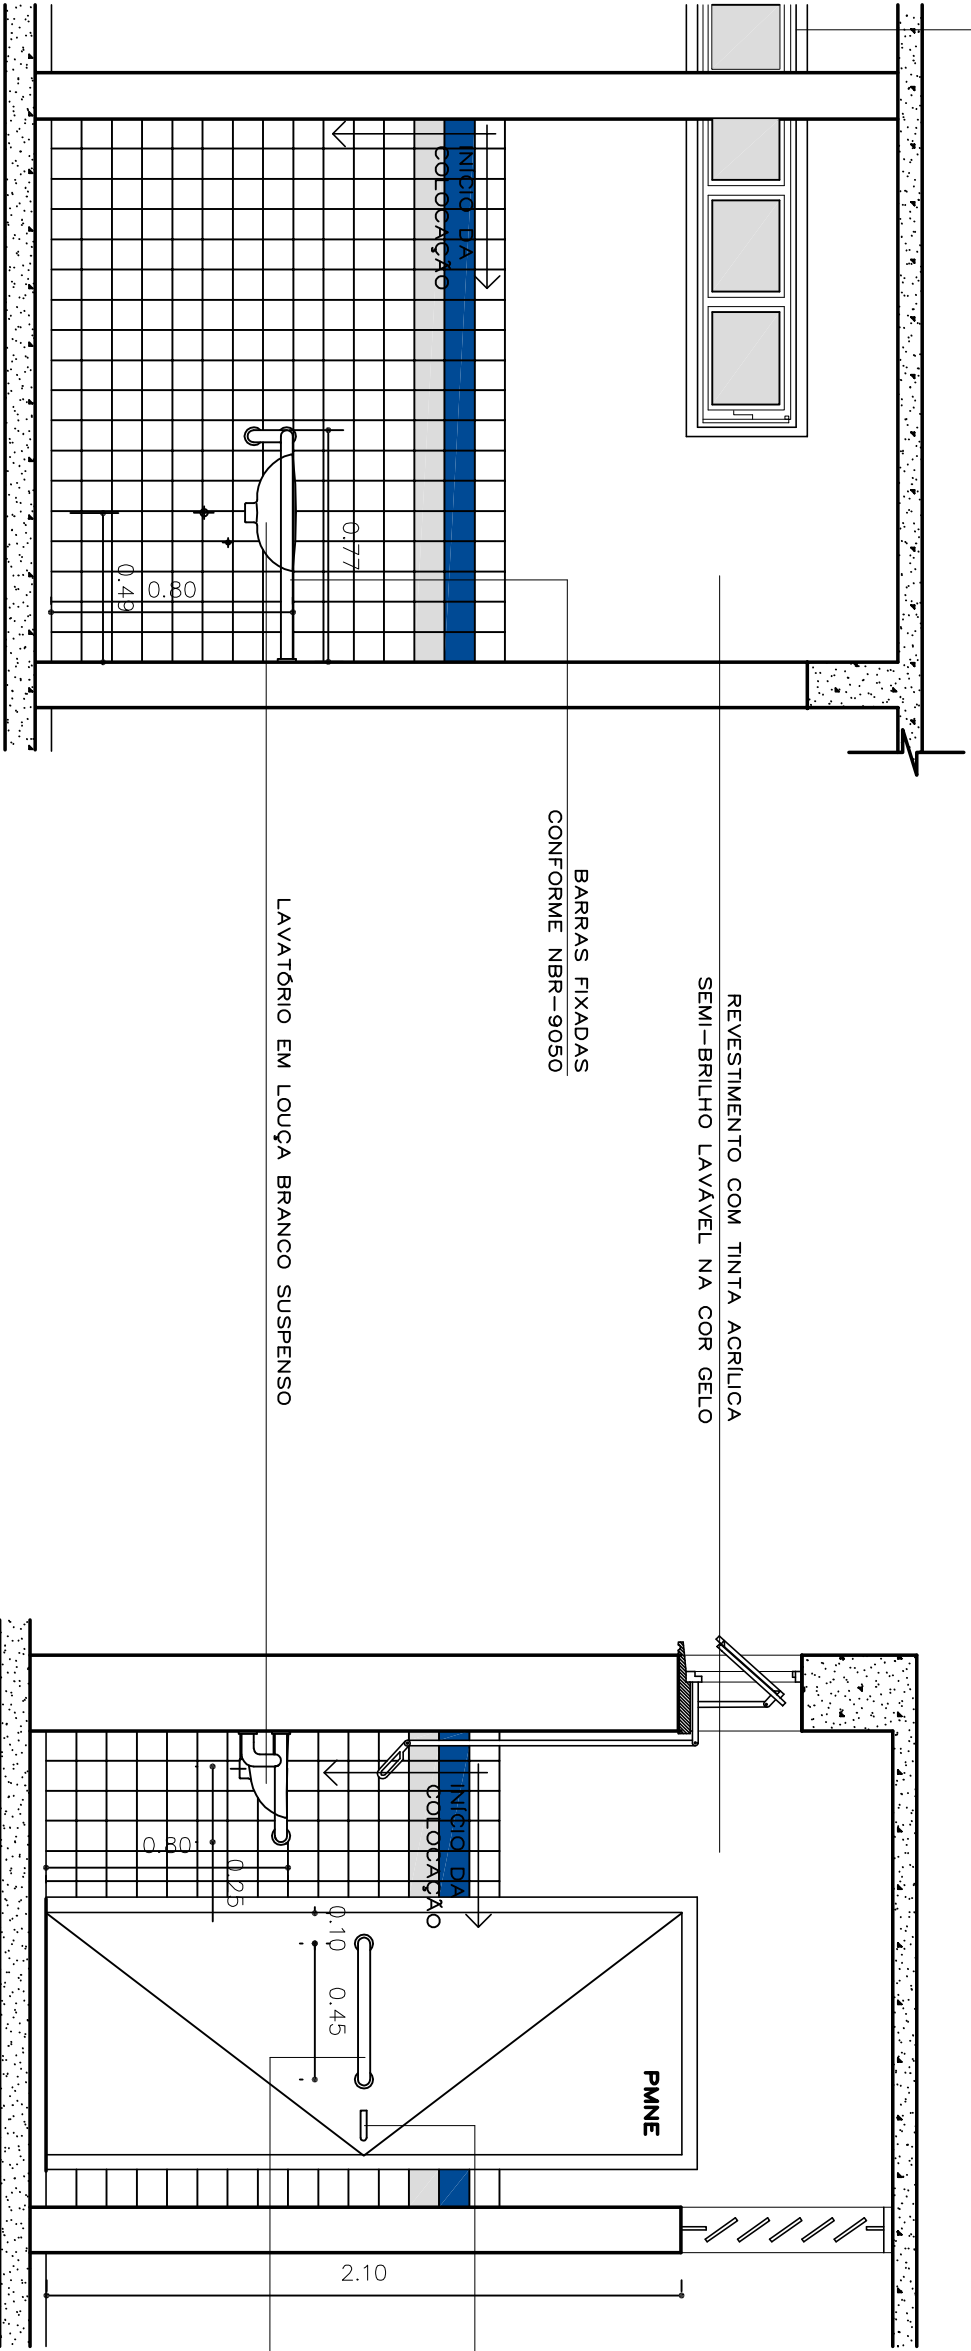

VISTA 03
ESC.: 1/25

VISTA 04
ESC.: 1/25

UBS - TIPO 3



SECRETARIA DE OBRAS PÚBLICAS

DEPARTAMENTO DE GESTÃO DE OBRAS DE PRÓPRIOS PÚBLICOS

CENTRO ADMINISTRATIVO FERNANDO FERRARI - AV. BORGES DE MEDEIROS N. 1501 - POARS

PROJETOS DE ARQUITETURA

DIRETOR D.O.

ARO. ODIR BACCARIN

RESPONSÁVEL TÉCNICO:

ARO. LIVIA BERGHETTI DANTAS

ARO. C. RENATO SAVOLDI

CREARIS 155.548

OBRA

UBS - UNIDADE BÁSICA DE SAÚDE - TIPO 3

ÁREA

ENDEREÇO

MUNICÍPIO

PROLETO

ASSUNTO

Nº PRANCHA

ARQUITETÔNICO

DETALHE SANIT. PNE

A-07/11

ESCALA

1 : 25

DATA

JULHO - 2009

Nº ARQUIVO