




PLANTA BAIXA
ESCALA: 1/500

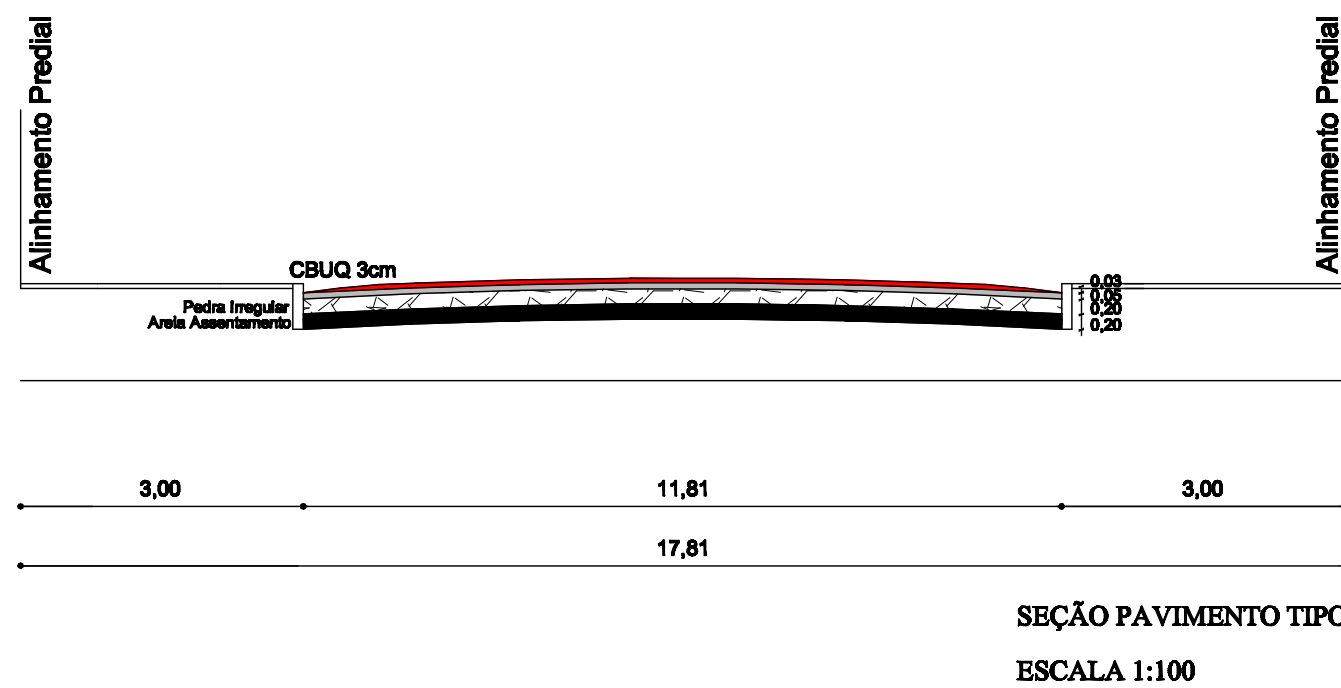

- C.B.U.Q. (Intervenção) - 3cm
- Revestimento Existente - 5cm
- Pedra Irregular (Pavimento existente)
- Areia assentamento (Pavimento existente)
- Subleito (Solo)

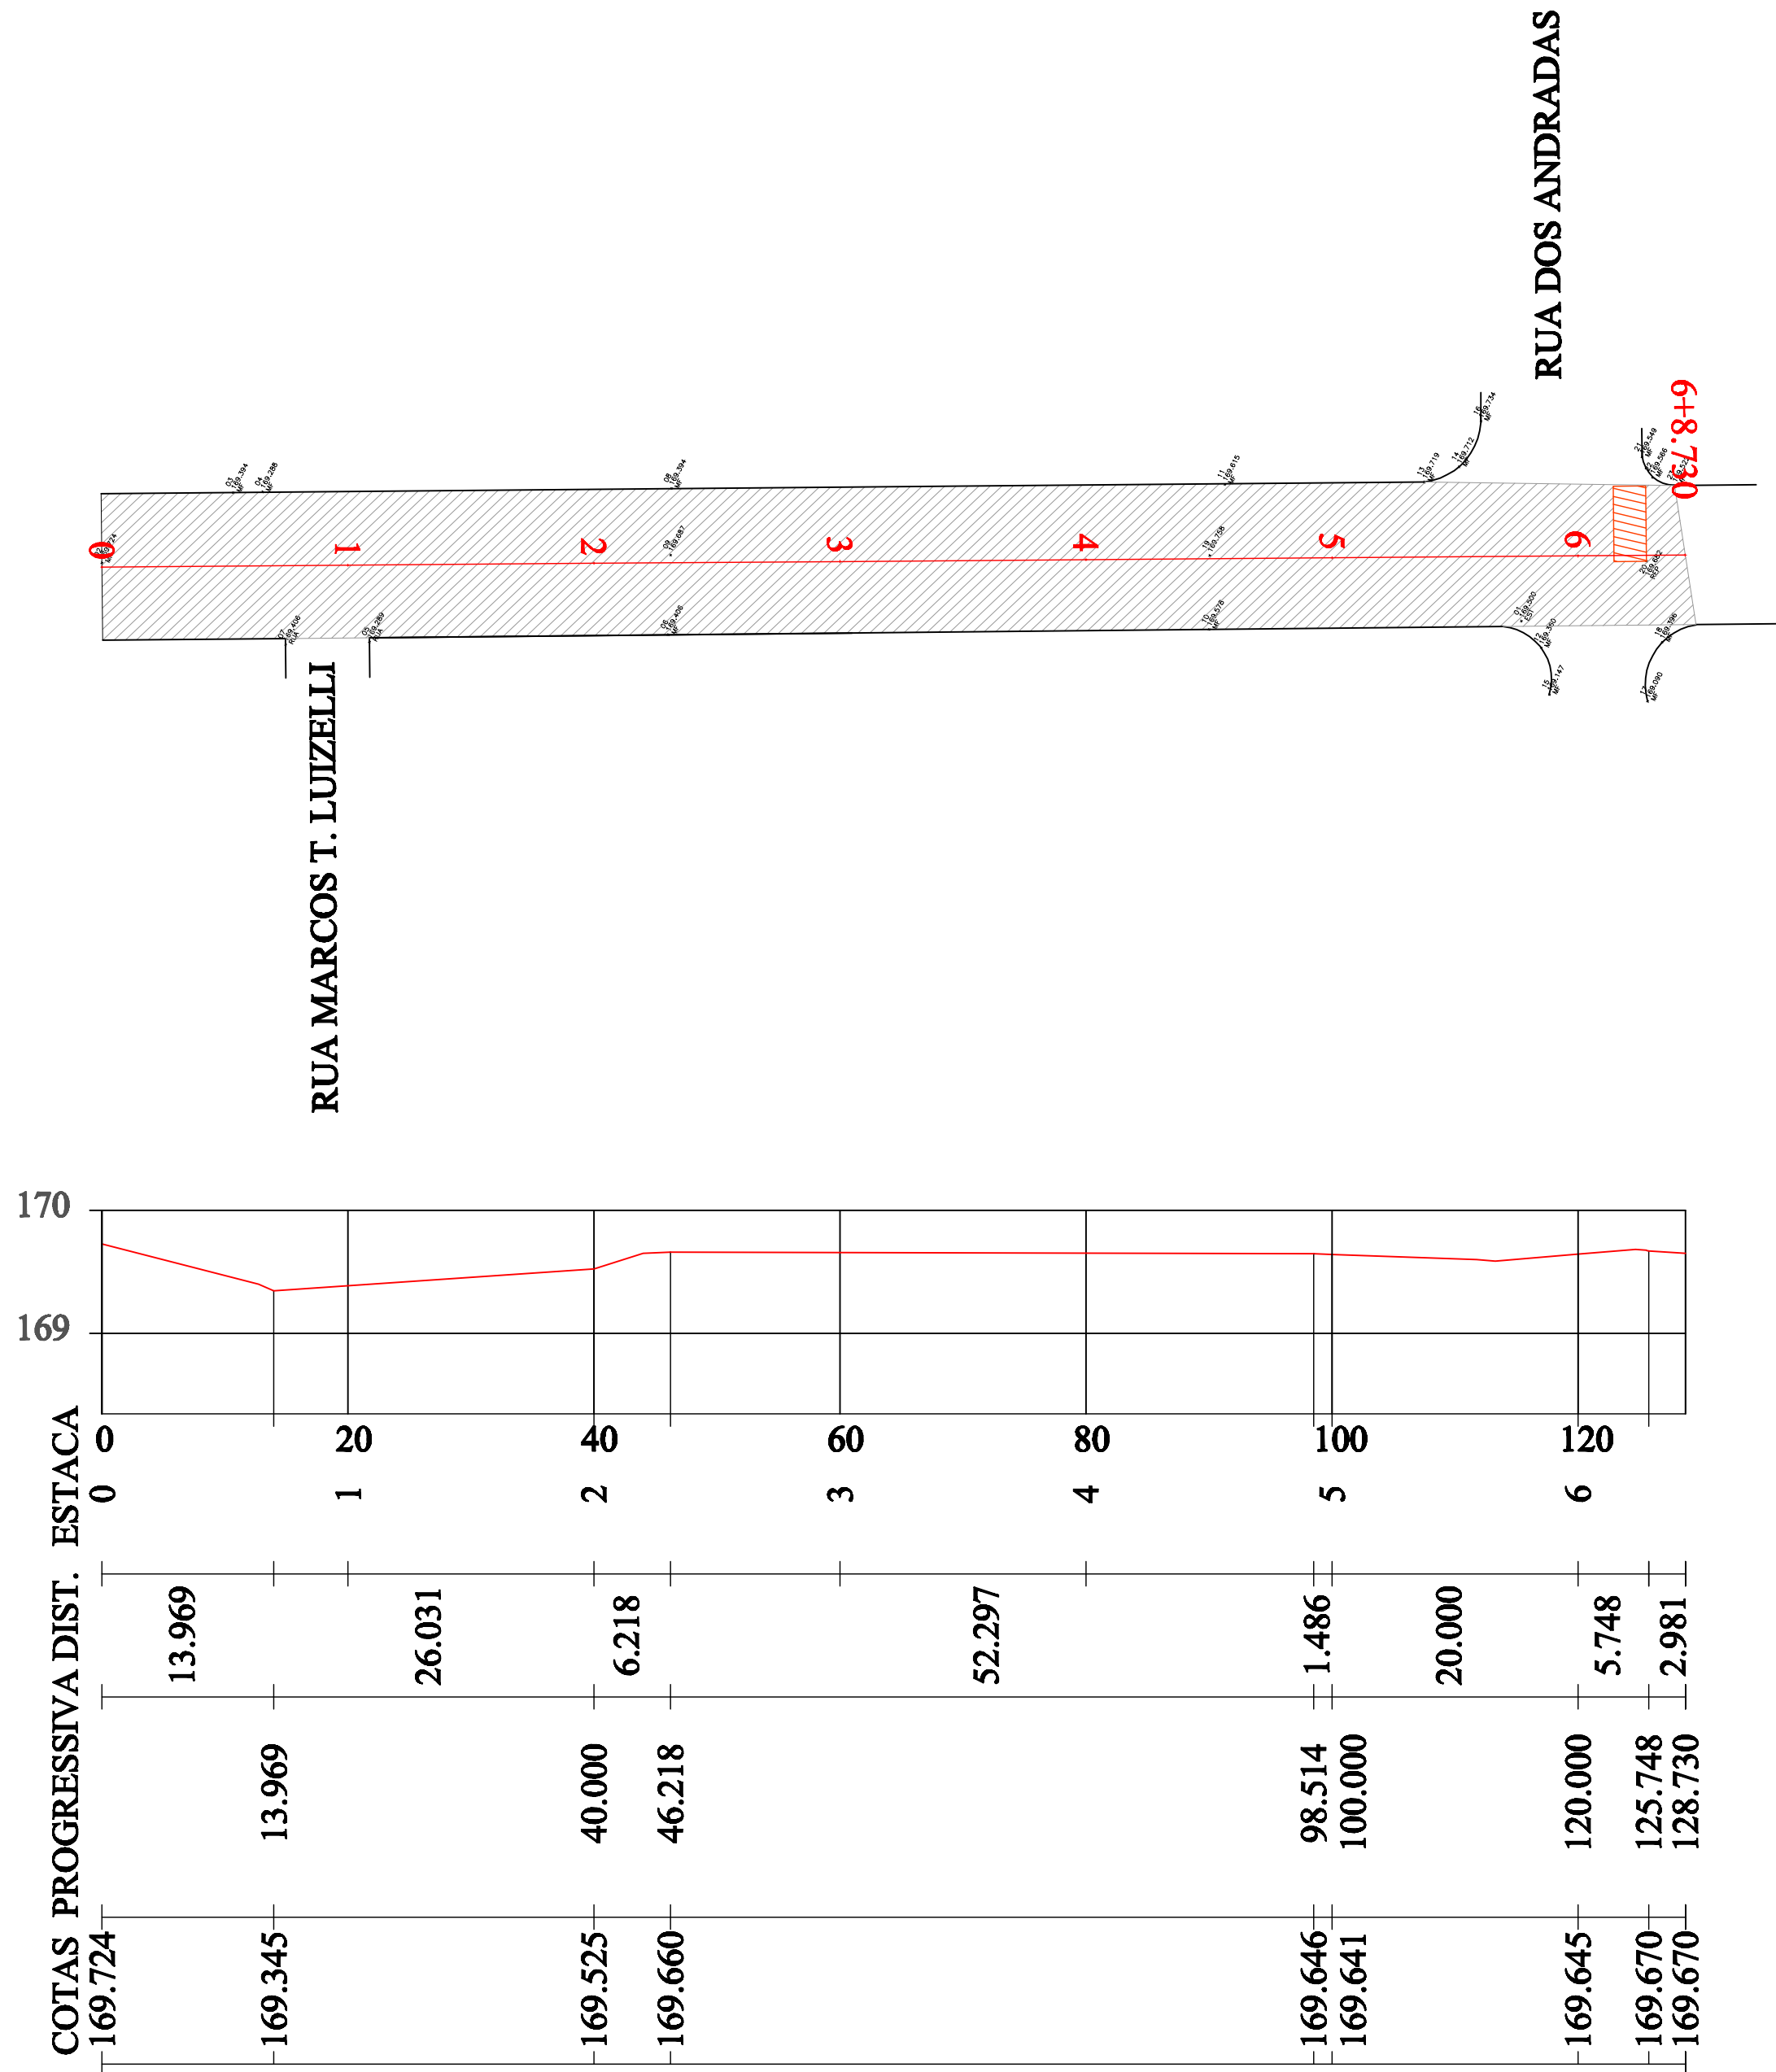

PERFIL LONGITUDINAL
ESCALA HORIZONTAL: 1/500
ESCALA VERTICAL: 1/50

 PREFEITURA MUNICIPAL DE SANTANA DO LIVRAMENTO SEPLAMA - SECRETARIA DE PLANEJAMENTO E MEIO AMBIENTE DEPARTAMENTO DO PLANO DIRETOR RUA SETE DE SETEMBRO, 515. CEP 97573-471. FONE: (55) 3242-2174			
PREFEITO: SECRETÁRIO DE PLANEJAMENTO:		WAINER VIANA MACHADO ZULMIR PLINIO DE SIQUEIRA RASCH	
OBRA: ASFALTAMENTO ENDEREÇO: Rua Marques Pavão			
PROJETO DE PAVIMENTAÇÃO - Planta Baixa, Perfil Longitudnal e Seção Transversal Tipo		EXTENSÃO: 128,73m LARGURA MÉDIA: 11,81m ÁREA: 1.520,09m²	
Resp. Técnico Andrea A. Mendina CREA: RS 182.416		Prefeito Municipal Wainer Viana Machado	
ESCALA: INDICADA	DATA: 05/2012	PRANCHA: 01	DESENHISTA: Andrea