

SIMBOLOGIA

| | |
|--|-----------------------------------|
| | INDICAÇÃO DE DETALHE |
| | INDICAÇÃO EIXO DE PAREDES |
| | INDICAÇÃO DE CORTE |
| | INDICAÇÃO DE VISTA |
| | INDICAÇÃO DE NÍVEL (PLANTA BAIXA) |
| | INDICAÇÃO DE NÍVEL (CORTE) |
| | CÓDIGO DO AMBIENTE (PLANTA BAIXA) |
| | QUADRO DE ACABAMENTO |
| | COTA |
| | CÓDIGO DE PORTA DE MADEIRA |
| | CÓDIGO DE ESQUADRIA DE FERRO |

MATERIAIS – SÍMBOLOS

| | |
|--|-------------------------------|
| | PAREDE DE ALVENARIA REVESTIDA |
| | TERRA (CORTE) |
| | CONCRETO (CORTE) |
| | METAL (CORTE) |
| | VIDRO (VISTA) |
| | REVESTIMENTO CERÂMICO |
| | GRANITO OU MÁRMORE (VISTA) |

LINHAS

| | |
|--|---------------------------|
| | ELEMENTO CORTADO OU VISTA |
| | EIXOS |
| | PROJEÇÃO |
| | LINHA INTERROMPIDA |



QUADRO DE ÁREAS

| Item | Código | Nome | Área(m²) | Perímetro |
|------|--------|-----------------|----------|-----------|
| 1 | 001 | SALA DE AULA 1 | 48.00 m² | 28.00 m |
| 2 | 002 | SALA DE AULA 2 | 48.00 m² | 28.00 m |
| 3 | 003 | ADMINISTRAÇÃO | 12.60 m² | 14.30 m |
| 4 | 004 | COZINHA | 12.52 m² | 15.30 m |
| 5 | 005 | ÁREA DE SERVIÇO | 4.25 m² | 9.00 m |
| 6 | 006 | WC MASCULINO | 3.98 m² | 8.30 m |
| 7 | 007 | WC FEMININO | 3.98 m² | 8.30 m |
| 8 | 008 | RECREIO COBERTO | 59.03 m² | 32.70 m |

ÁREA LÍQUIDA TOTAL = 192.40 m²
ÁREA TOTAL = 204.06 m²
PERÍMETRO = 73.00 m

QUADRO DE ESQUADRIAS

| CÓDIGO | DIMENSÕES (m) | | | ÁREA (m²) | MATERIAL | TIPO |
|--------|---------------|------|------|-----------|----------|-------------|
| | L | H | P | | | |
| PM1 | 0.80 | 2.10 | --- | 1.68 m² | madeira | abrir |
| EF1 | 2.00 | 1.10 | 1.00 | 2.20 m² | ferro | basculante |
| EF2 | 1.50 | 1.10 | 1.00 | 1.65 m² | ferro | basculante |
| EF3 | 1.00 | 0.55 | 1.55 | 0.55 m² | ferro | basculante |
| EF4 | 1.50 | 1.10 | 1.00 | 0.55 m² | ferro | atendimento |

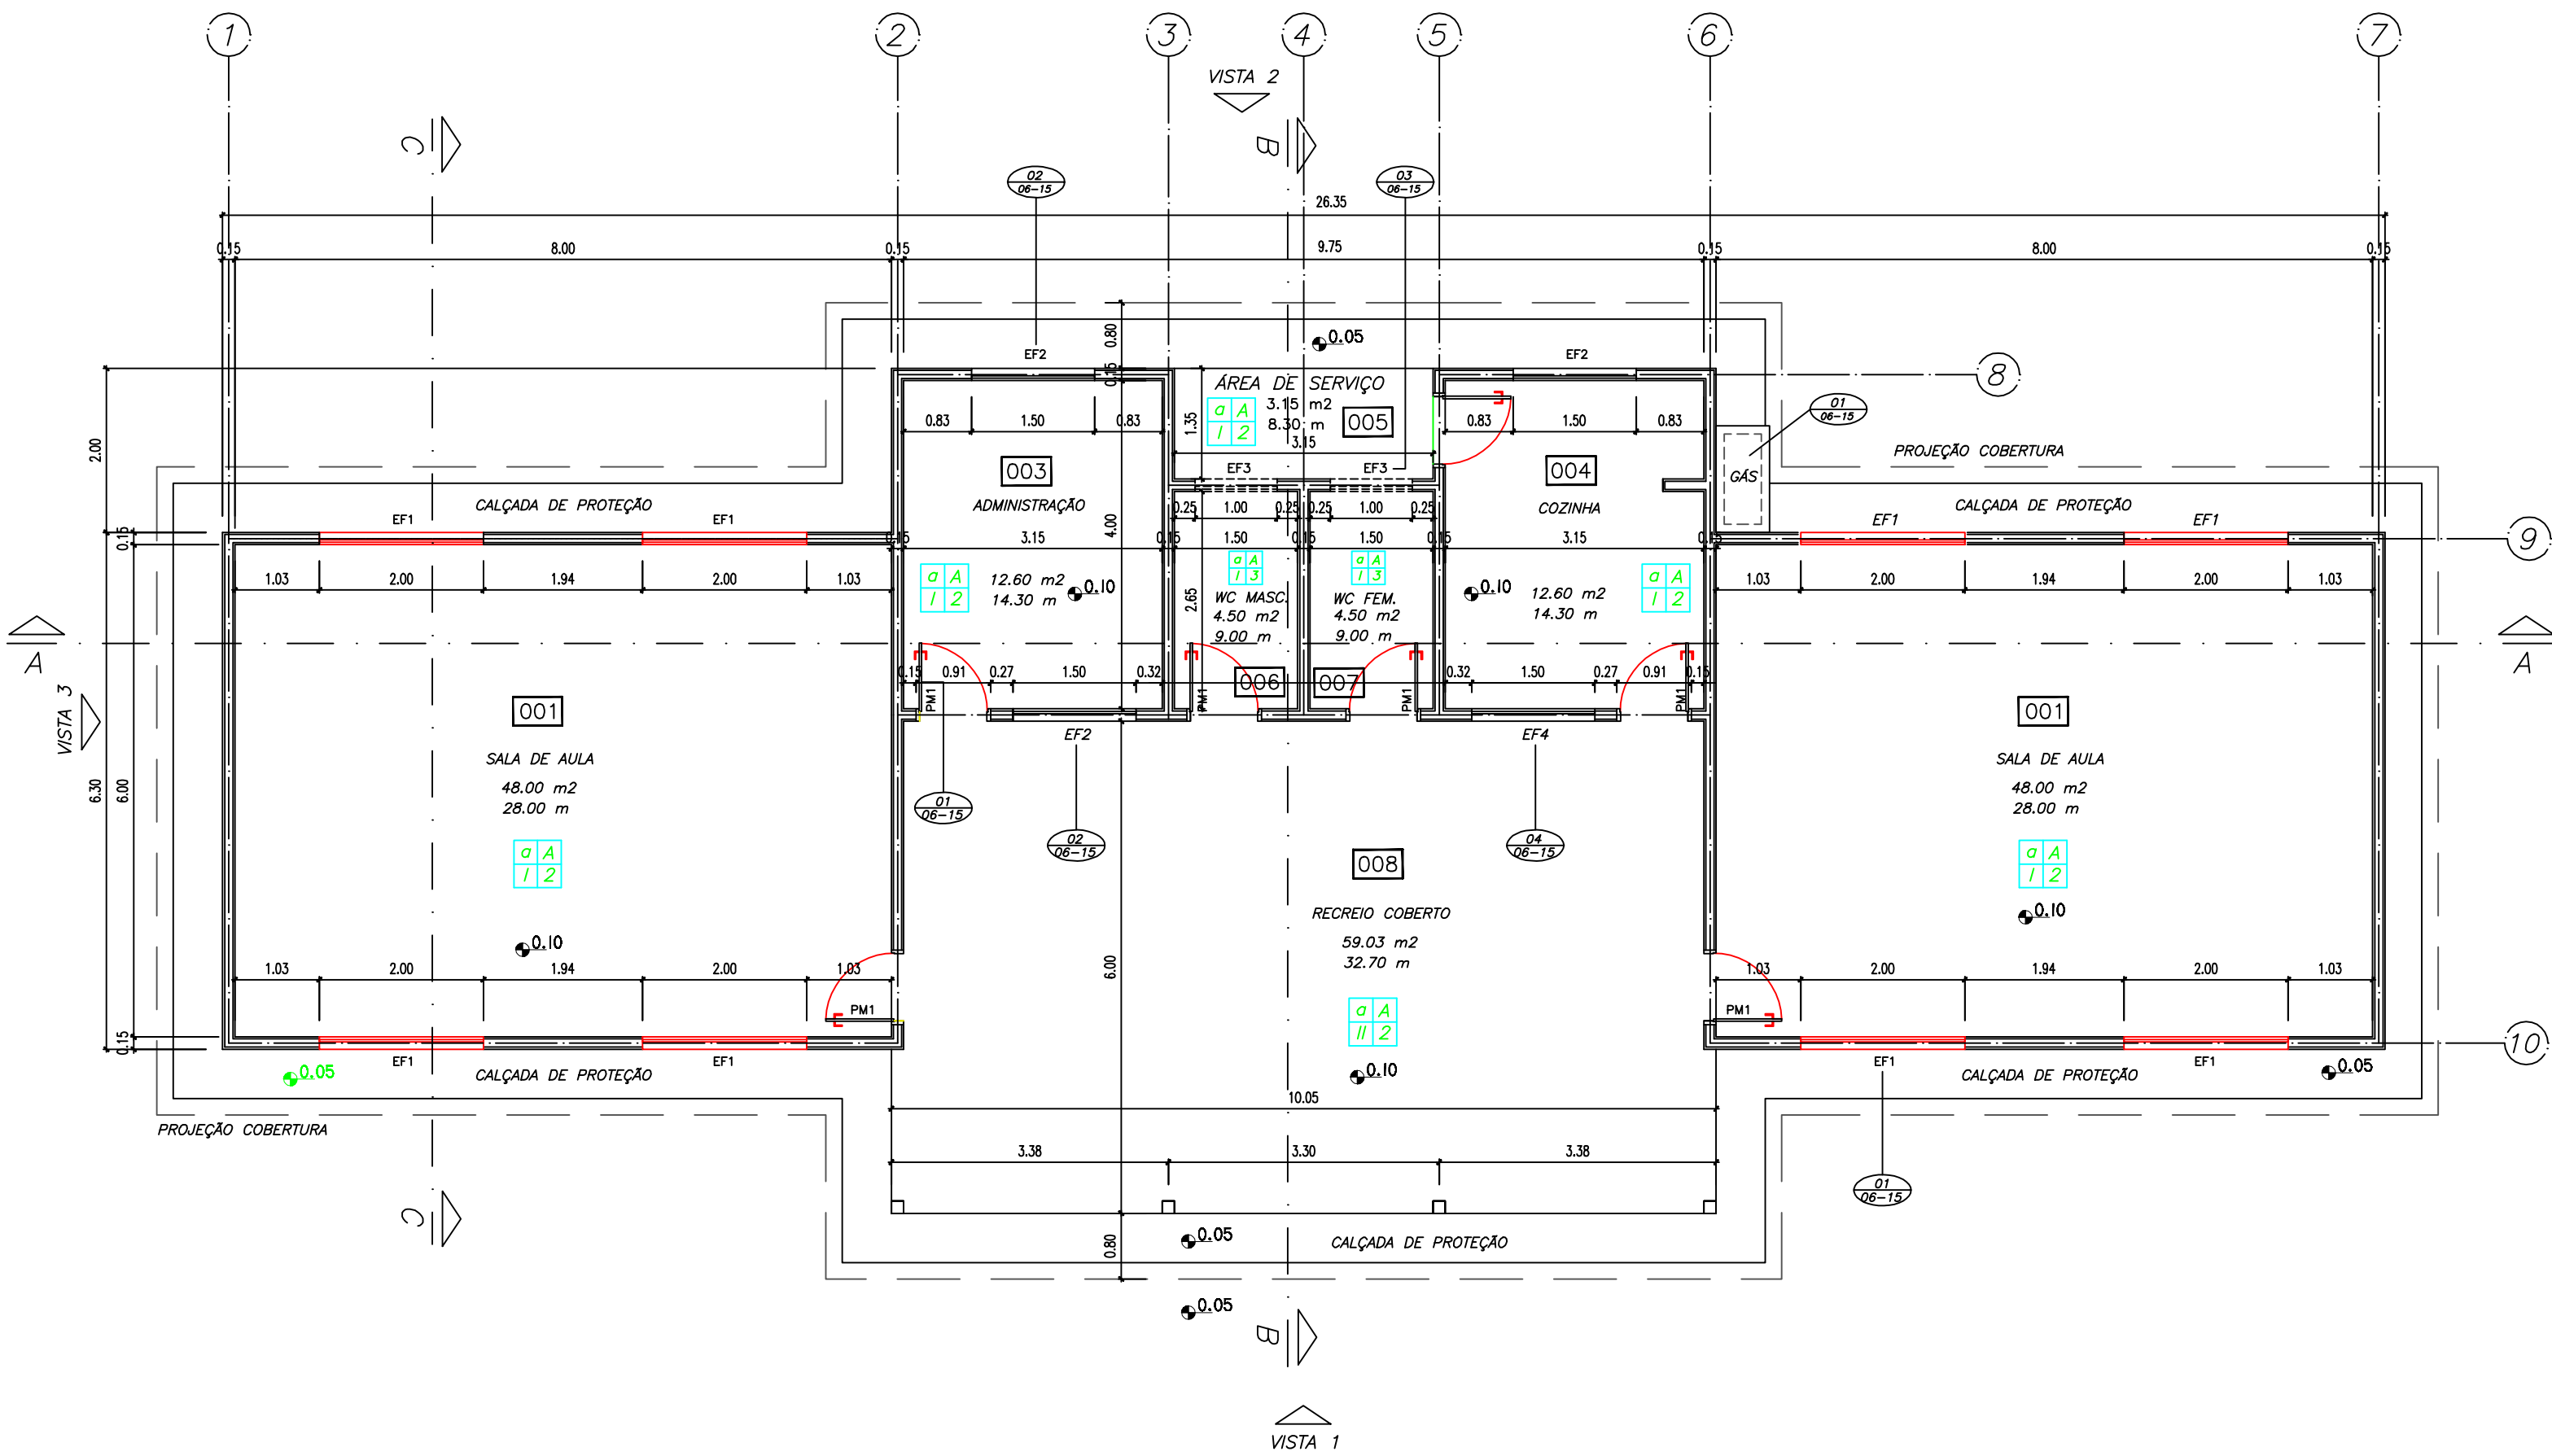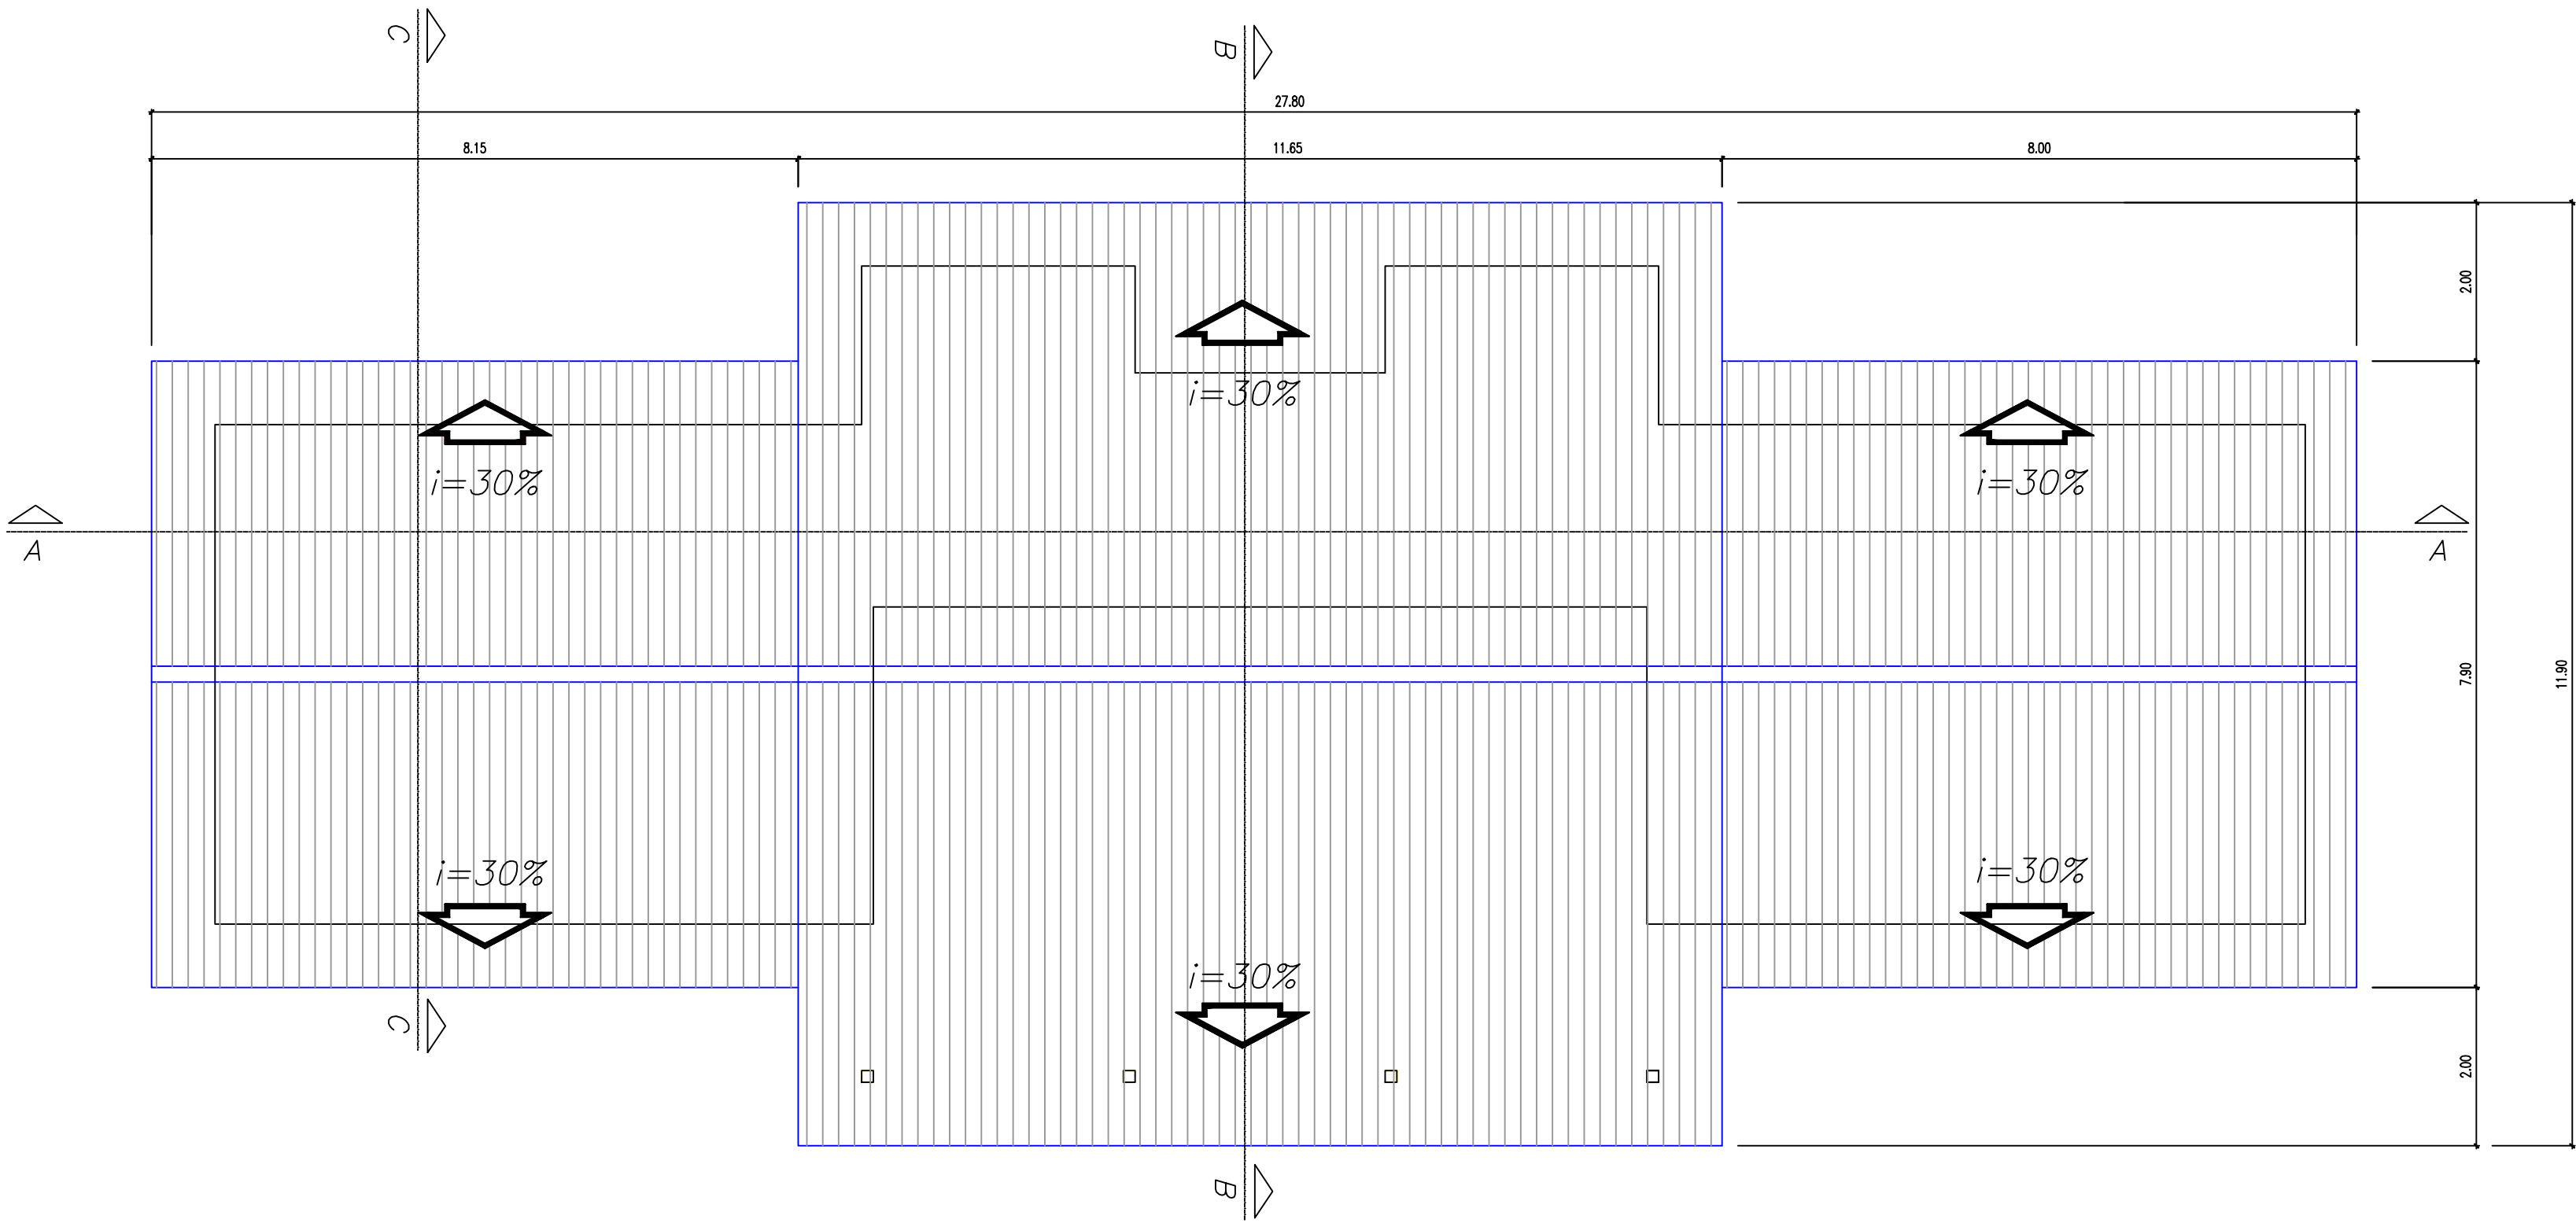

PREFEITURA MUNICIPAL DE SANTANA DO LIVRAMENTO

ENDEREÇO: RUA RIVADÁVIA CORRÊA, 858 – CENTRO

MUNICÍPIO –UF: SANT’ANA DO LIVRAMENTO – RS

PREFEITO MUNICIPAL: GLAUBER GULARTE LIMA

SECRETÁRIO DE EDUCAÇÃO: MÁRIO AUGUSTO RIBEIRO SANTANNA

GLAUBER GULARTE LIMA
PREFEITO MUNICIPAL

MÁRIO AUGUSTO RIBEIRO SANTANNA
SECRETARIA MUNICIPAL DE EDUCAÇÃO

RAUL FLORES CASADEI
PROJETO IMPLANTAÇÃO E FISCALIZAÇÃO DE OBRA

AUTORES DO PROJETO : **MARCELO TONIAZZO LIMA**
GUSTAVO SILVEIRA

APROVAÇÃO:

OBSERVAÇÕES:
PROJETO PADRÃO:
ESPAÇO EDUCATIVO RURAL 2 SALAS NOVO PAMPEIRO
ENDEREÇO: ESTRADA MUN.ÁLVARO CRESPO KM 90
SANT’ANA DO LIVRAMENTO

PROJETO PADRÃO FNDE:
ESPAÇO EDUCATIVO RURAL 2 SALAS

ARQ

ARQUITETURA

COBERTURA E PL.BAIXA

FOLHA

01

DATA :
NOVEMBRO/2014

ESCALA :
1/75