



VESTIÁRIO - PLANTA BAIXA

ESCALA 1:50
ÁREA 57,27m²

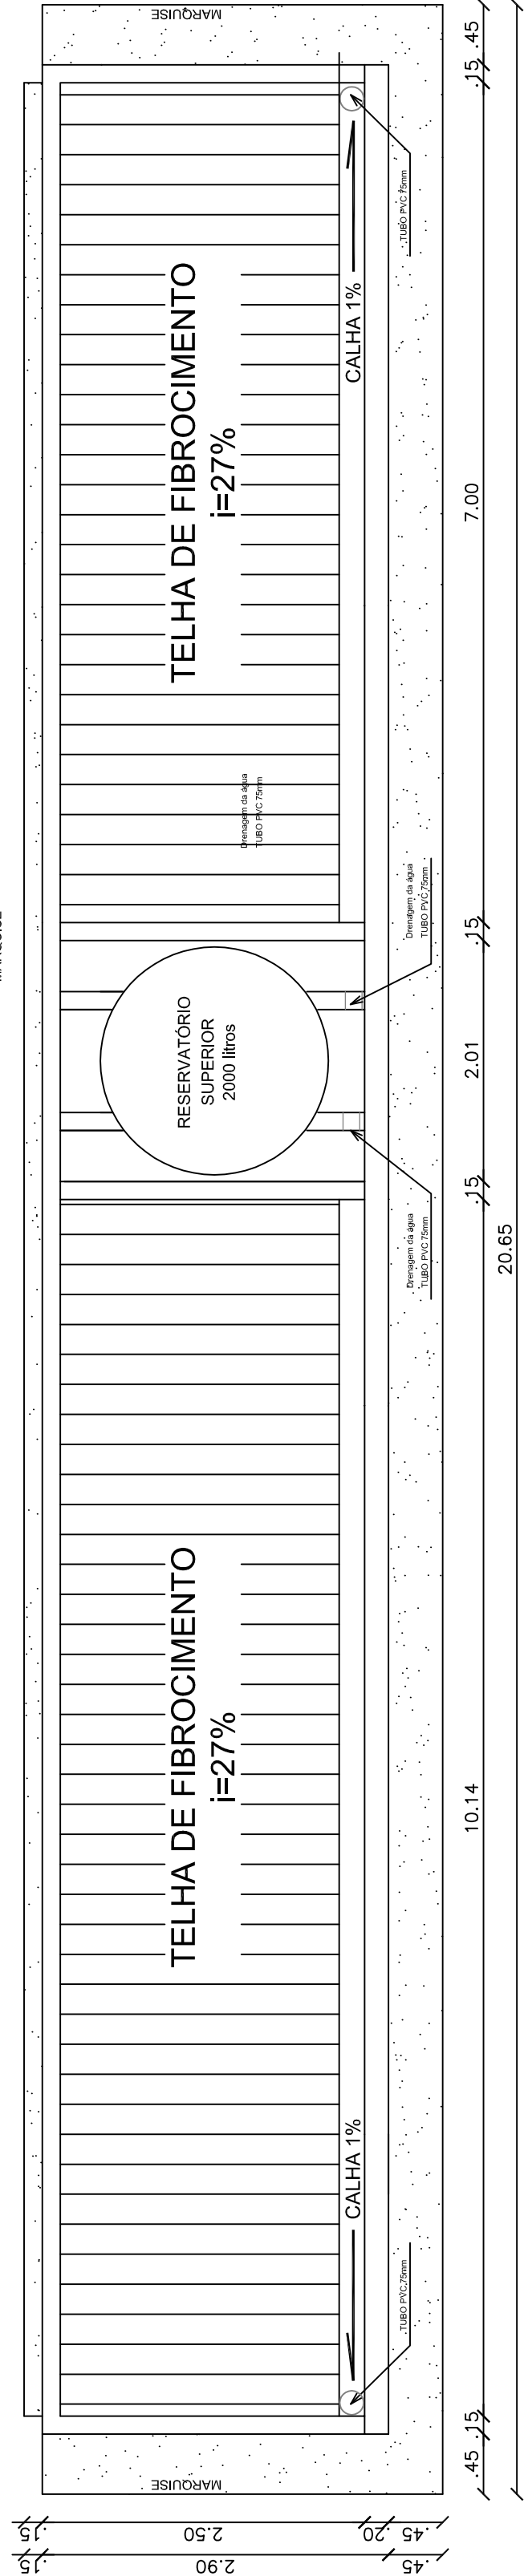


VESTIÁRIO - PLANTA DE COBERTURA

ESCALA 1:75

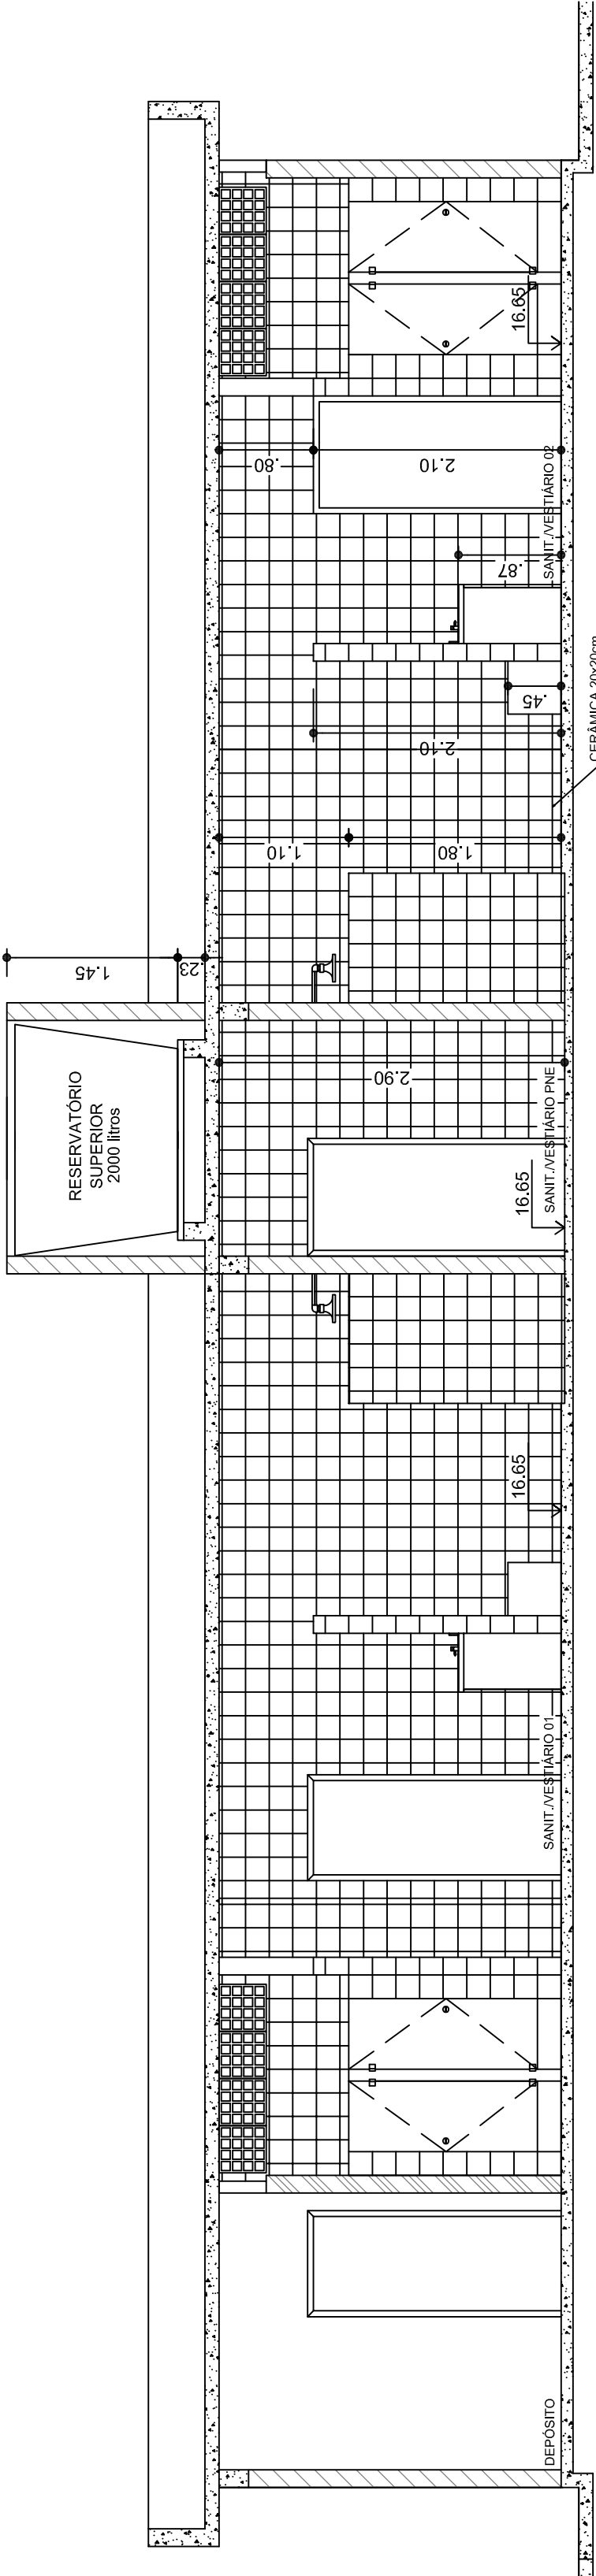


VESTIÁRIO - CORTE AA'

ESCALA 1:50

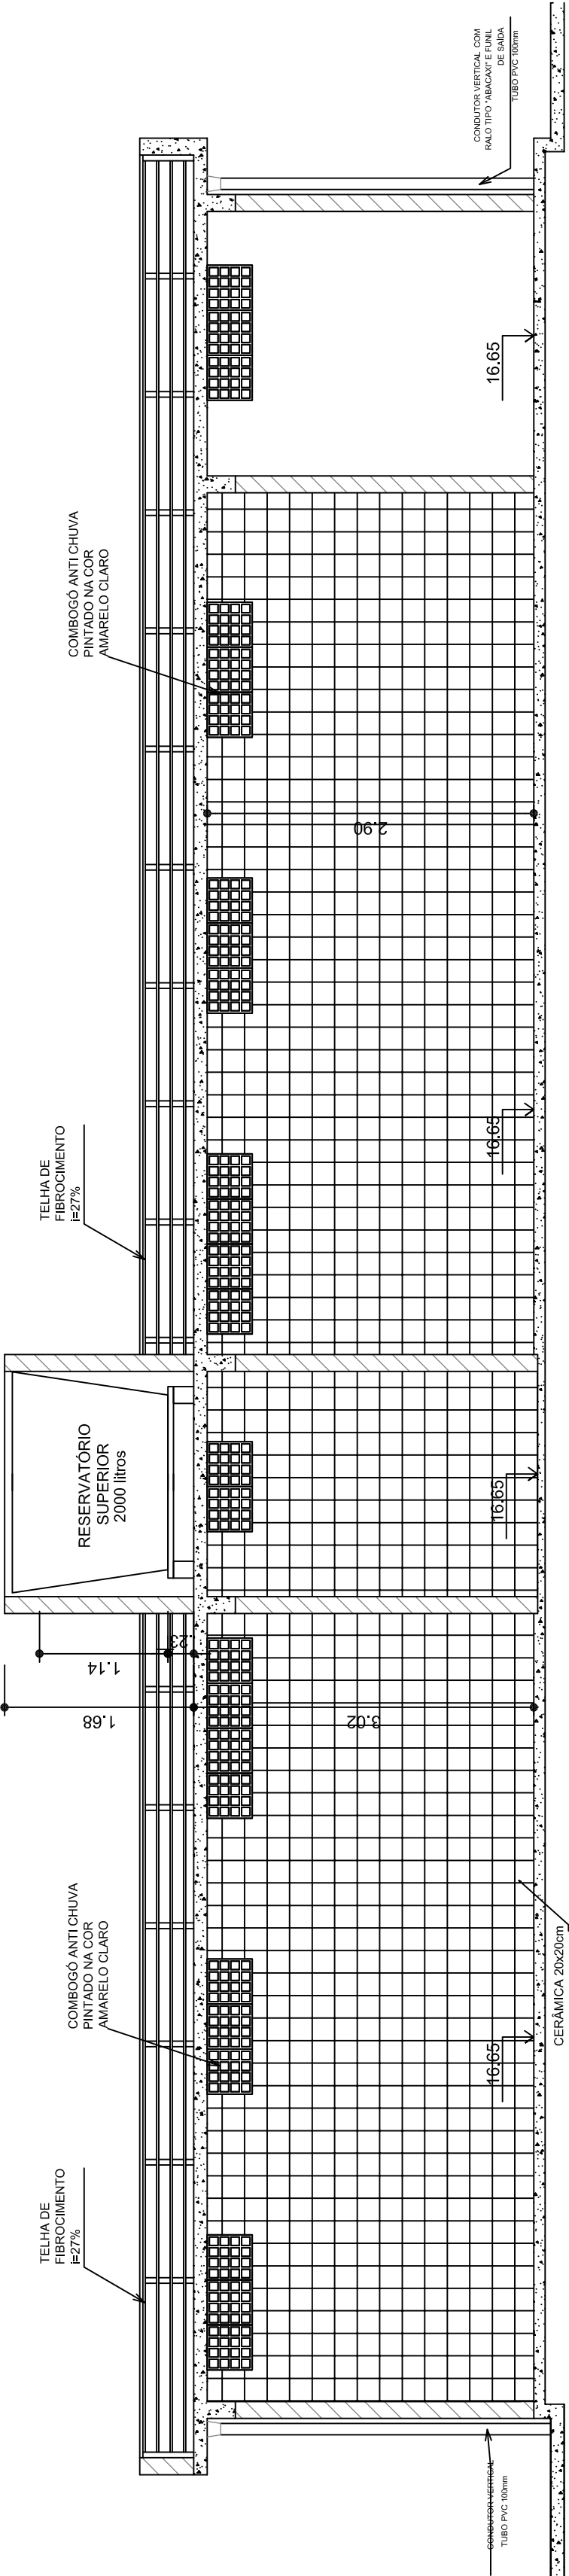


VESTIÁRIO - CORTE BB'

ESCALA 1:50

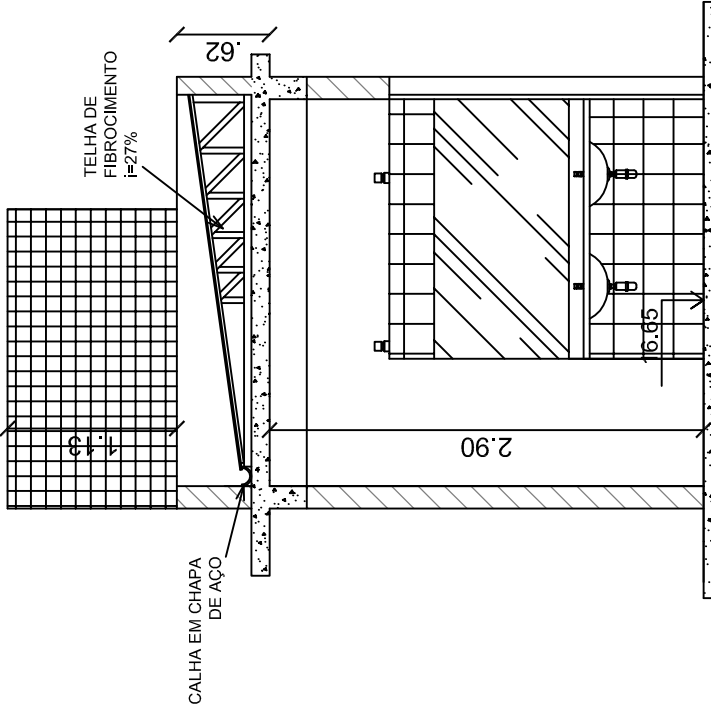

VESTIÁRIO - CORTE CC'

ESCALA 1:50

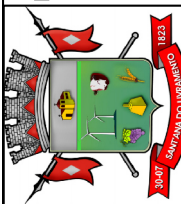	<p>PREFEITURA MUNICIPAL DE SANTANA DO LIVRAMENTO CIDADE SIBIRÓPOLIS DA INTERAÇÃO DO PESSOAL SERVIDORES PÚBLICOS E PROFISSIONAIS NPE - NÚCLEO DE PROJETOS ESTRATÉGICOS RUA SETE DE SETEMBRO, Nº 58 - FOM (33) 3968127</p>	<p>FAFDE Fundo Nacional de Desenvolvimento da Educação</p>
PROPRIETÁRIO: PREFEITURA MUNICIPAL DE SANTANA DO LIVRAMENTO		
ENDEREÇO: RUA DÁVILA CORREIA, 858		
MUNICÍPIO – UF: SANTANA DO LIVRAMENTO – RS		
PREFEITO MUNICIPAL: GLAUBER GUILARTE LIMA		
PROPRIETÁRIO		
ANA PAULA FLORES PERES Arquiteta & Urbanista CUI AD5723-S		
SUELLEN LOPES FRESCURA Arquiteta & Urbanista CUI AB5801-0		
FLAVIO ROBERTO RIBEIRO FERNANDES Engenheiro Civil CREA 175187		
ELENICE DO ESPRITO SANTO Engenheira Civil CREA 151666		
PROJETO DE IMPLANTAÇÃO		
OBSERVAÇÕES: OBRA DESTINADA A CONSTRUÇÃO DO GINÁSIO POLIESPORTIVO NOVA LIVRAMENTO SANTA MARIA DO LIVRAMENTO - BARRIO PRADO SANTANA DO LIVRAMENTO – RS		
FOI REALIZADA UMA COMPOSIÇÃO DE PROJETO DE GINÁSIO COM VESTIÁRIO E ARQUIBANCADE, ONDE UTILIZOU-SE O PROJETO PADRÃO DO FAFDE – COBERTURA DE QUADRA ESCOLAR PEQUENA 19X33M		
PROJETO ARQUITETÔNICO		
COORDENAÇÃO: NÚPE - NÚCLEO DE PROJETOS ESPECÍFICOS	GINÁSIO POLIESPORTIVA NOVA LIVRAMENTO VESTIÁRIO - COBERTURA, PLANTA BAIXA E CORTES	
ÁREA INSTITUCIONAL 18.937,00M²	PRANCHIA	
ÁREA TERRENO 1.039,75M²	DATA EMISSÃO 05/09	