



ARQUIBANCADA - PLANTA BAIXA

ESCALA 1:50  
ÁREA 57,27m²

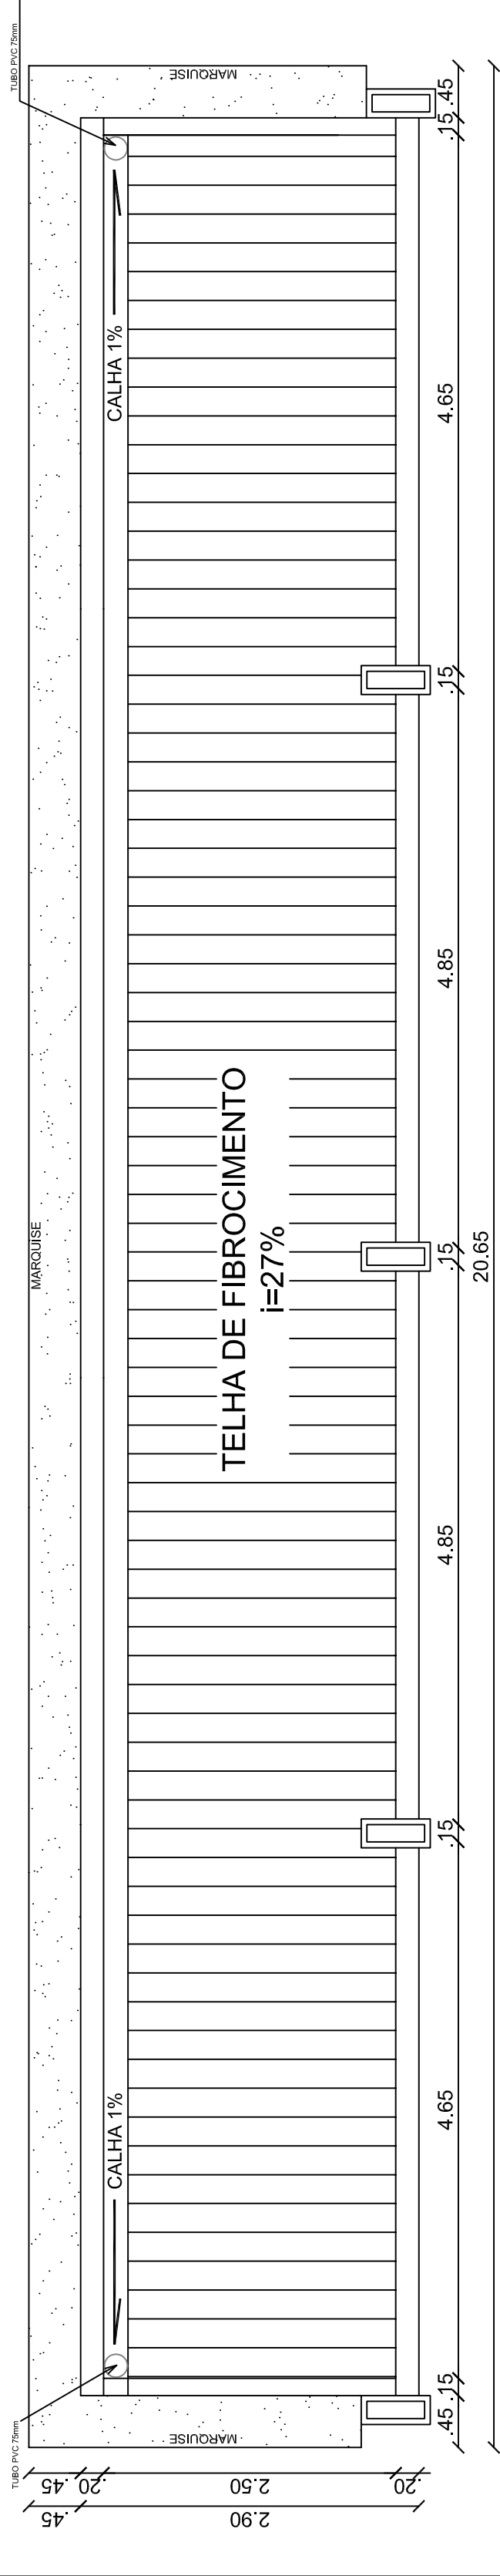


ARQUIBANCADA - PLANTA DE COBERTURA

ESCALA 1:75

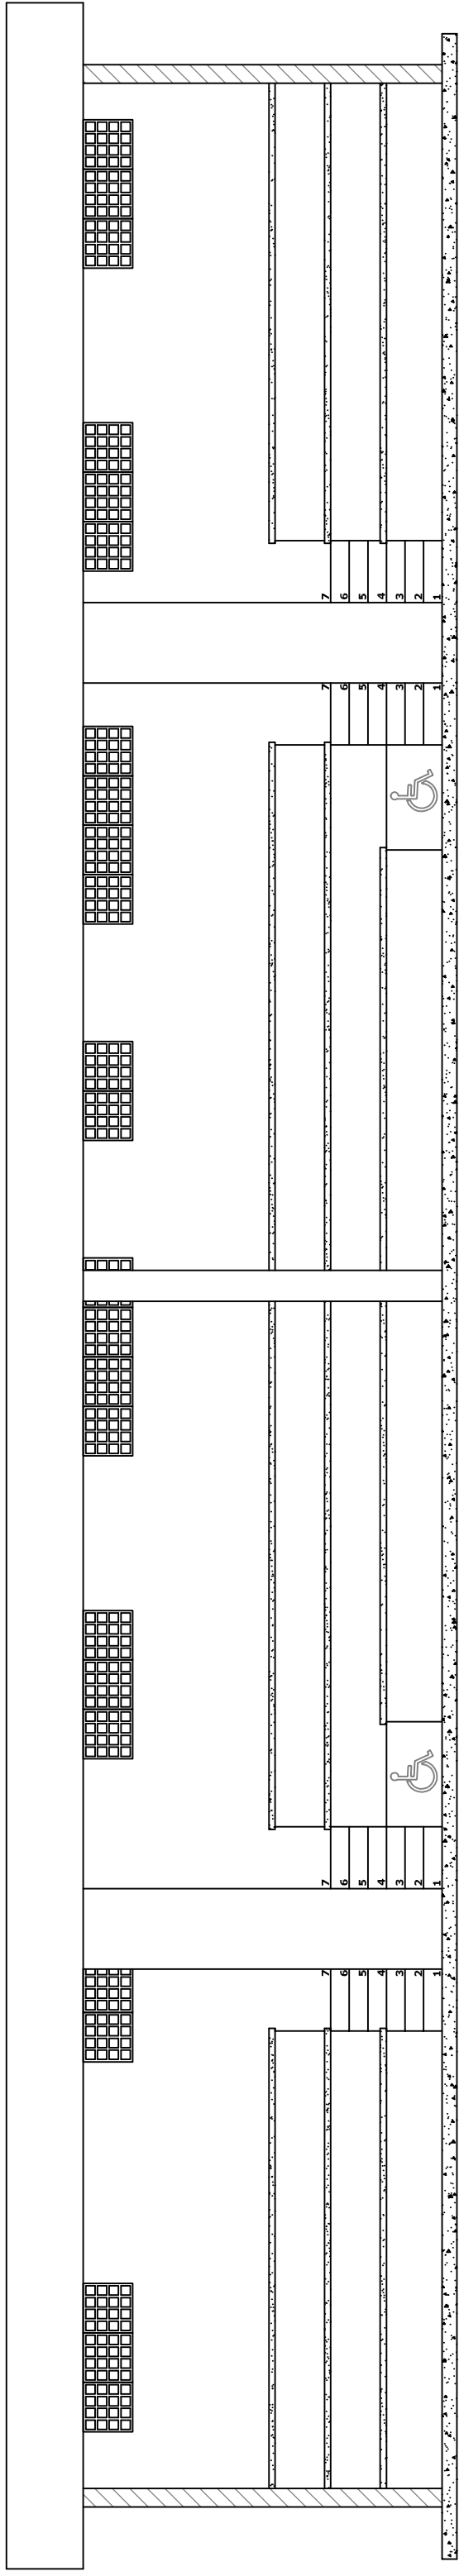


ARQUIBANCADA: VISTA B - FACHADA FRONTAL

ESCALA 1:50

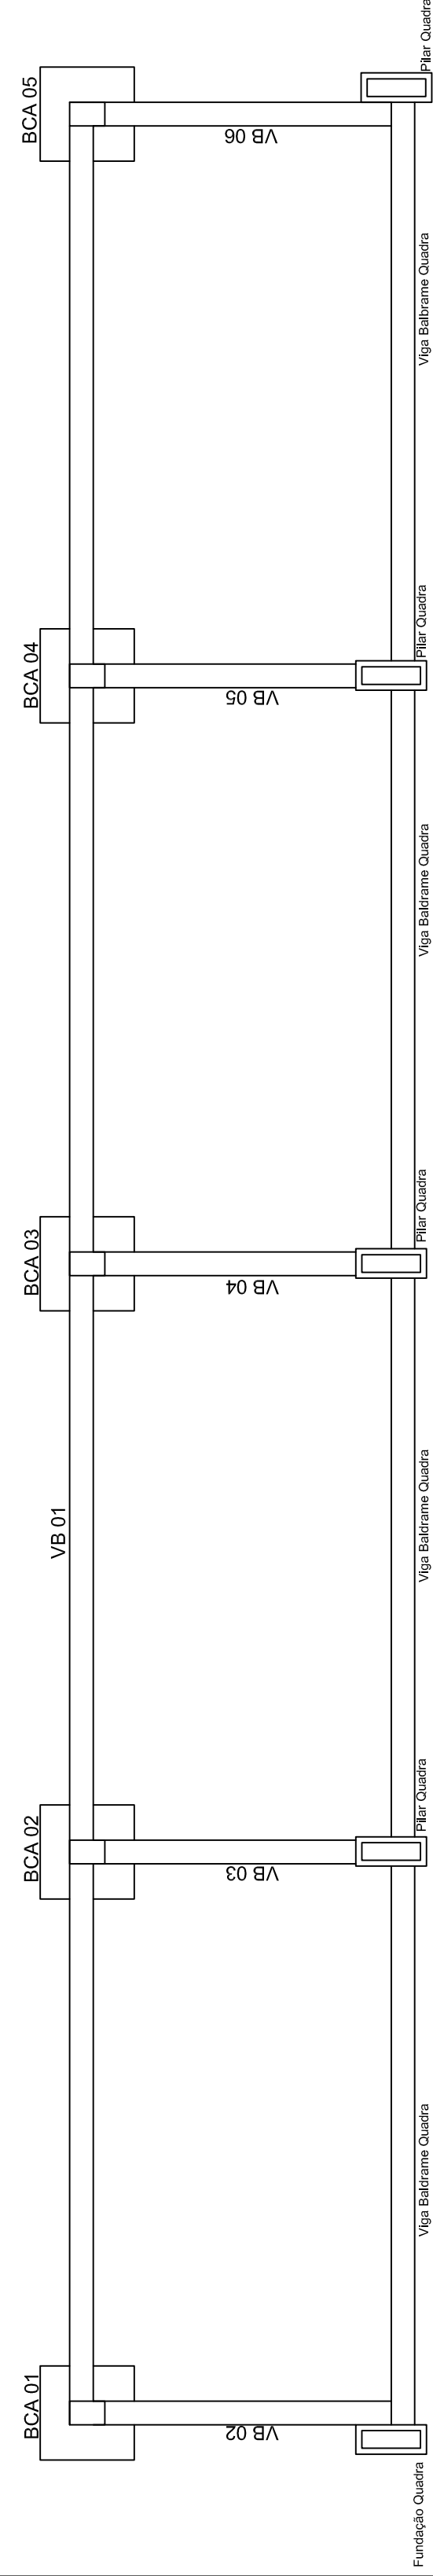


ARQUIBANCADA - PLANTA ESTRUTURAL INFRAESTRUTURA

ESCALA 1:75

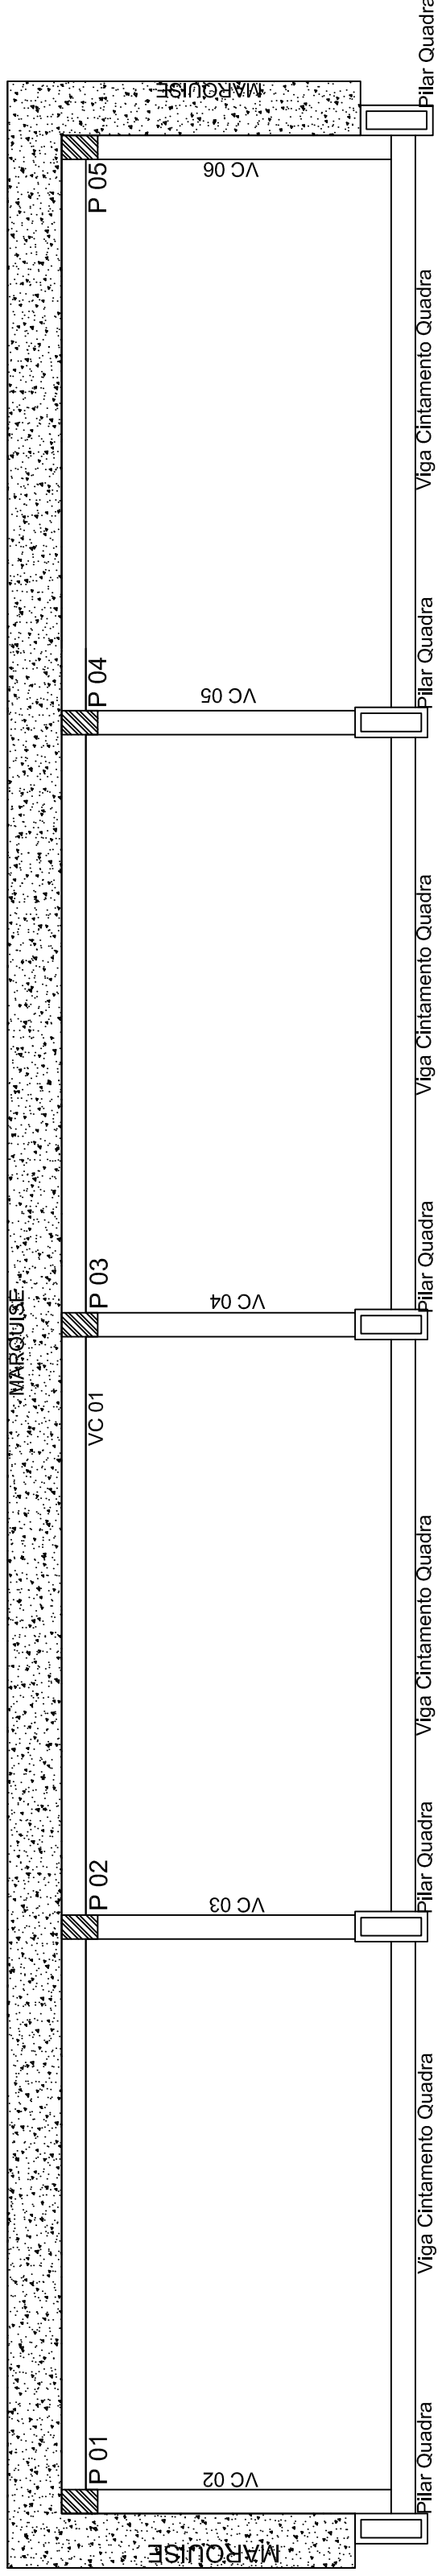

ARQUIBANCADA - PLANTA ESTRUTURAL SUPRAESTRUTURA

ESCALA 1:75

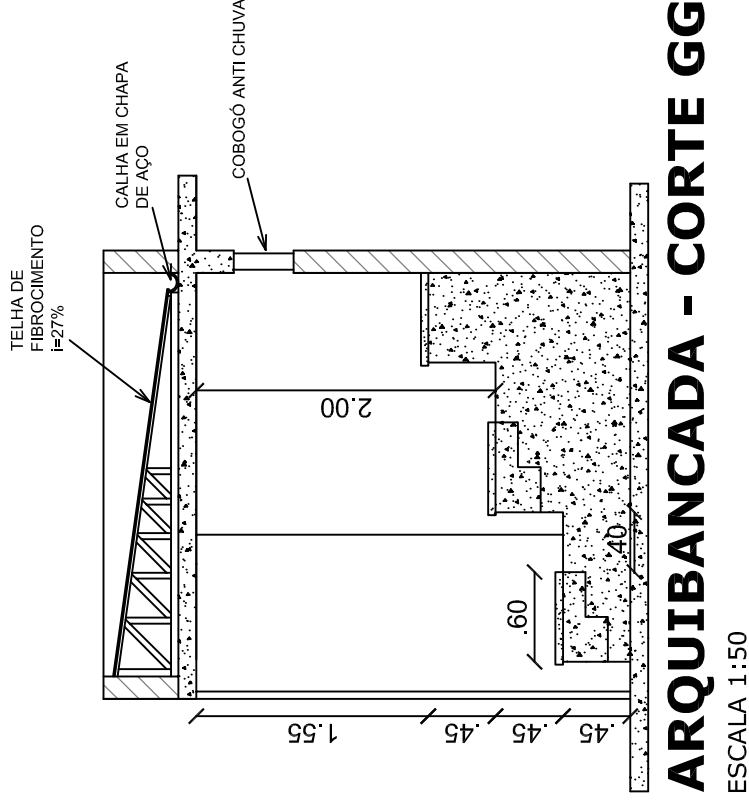


ARQUIBANCADA - CORTE GG'

ESCALA 1:50


DETALHAMENTO - ESTRUTURAL

SEM ESCALA


BLOCO CONCRETO ARMADO

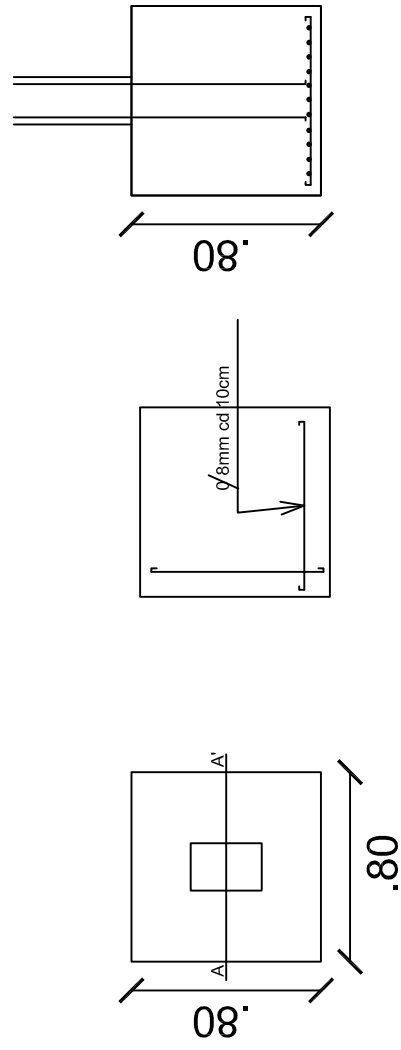


CINTAMENTO

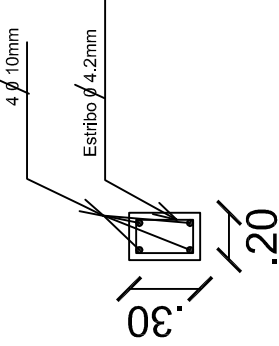

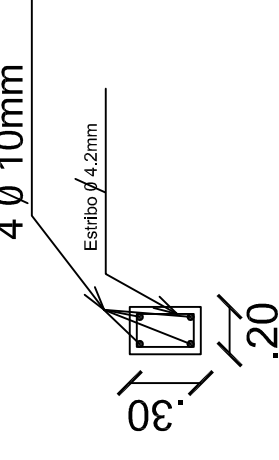

PILARES

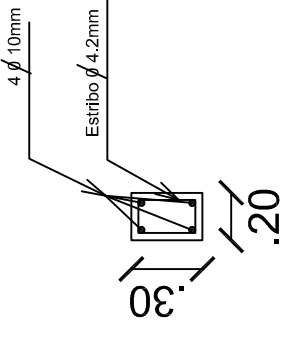

BALDRAME



 <div>PREFEITURA MUNICIPAL DE SANTANA DO LIVRAMENTO CIDADE SÍMBOLA DA INTEGRAÇÃO DO MERCOSUL SECRETARIA MUNICIPAL DE PLANEJAMENTO E DESENVOLVIMENTO NPE - NÚCLEO DE PROJETOS ESTRATÉGICOS RUA SETE DE SETEMBRO, Nº 515 - Fone (51) 3948127</div>			
PROPRIETÁRIO: PREFEITURA MUNICIPAL DE SANTANA DO LIVRAMENTO			
ENDEREÇO: RUA DAVIA CORREIA, 858			
MUNICÍPIO - UF: SANTANA DO LIVRAMENTO - RS			
PREFEITO MUNICIPAL: GLAUBER GILARTE LIMA			
PROPRIETÁRIO			
ANA PAULA FLORES PÉRES Arquiteta & Urbanista CUI AD5723-S		SUELLEN LOPES FRESCURA Arquiteta & Urbanista CUI AB6601-0	
FLÁVIO ROBERTO RIBEIRO FERNANDES Engenheiro Civil CREA 175197		ELENICE DO ESPÍRITO SANTO Engenheira Civil CREA 151666	
PROJETO DE IMPLANTAÇÃO			
OBSERVAÇÕES: OBRA DESTINADA À CONSTRUÇÃO DO GINÁSIO POLIESPORTIVO NOVA LIVRAMENTO SANTA ANA DO LIVRAMENTO - RS			
FOI REALIZADA UMA COMPOSIÇÃO DE PROJETO DE GINÁSIO COM VESTIÁRIO E ARQUIBANCADA, ONDE UTILIZOU-SE O PROJETO PADRÃO DO FNDE - COBERTURA DE QUADRA ESCOLAR PEQUENA 19X33M			
COORDENAÇÃO: NUIPE - NÚCLEO DE PROJETOS ESPECIAIS		PROJETO ARQUITETÔNICO	
ÁREA INSTITUCIONAL 18.937,00MP	GINÁSIO POLIESPORTIVO NOVA LIVRAMENTO ARQUIBANCADA - COBERTURA		
ÁREA TERRENO 1.039,75MP	PLANTA BAIXA, VISTA, CORTE E ESTRUTURAL		
		PRONCHIA	
		06/09	