


- 01 - Quiosques
- 02 - Quadras esportivas
- 03 - Pista caminhada e ciclovia
- 04 - Área de banho
- 05 - Anfiteatro
- 06 - Estádio/espaço para shows
- 07 - Acesso barcos
- 08 - Via com possibilidade de fechamento para uso de pedestres, bicicletas, patinação, skate, arrancadão.


PROPOSTA PARQUE DO BATUVA
ESCALA 1:5000

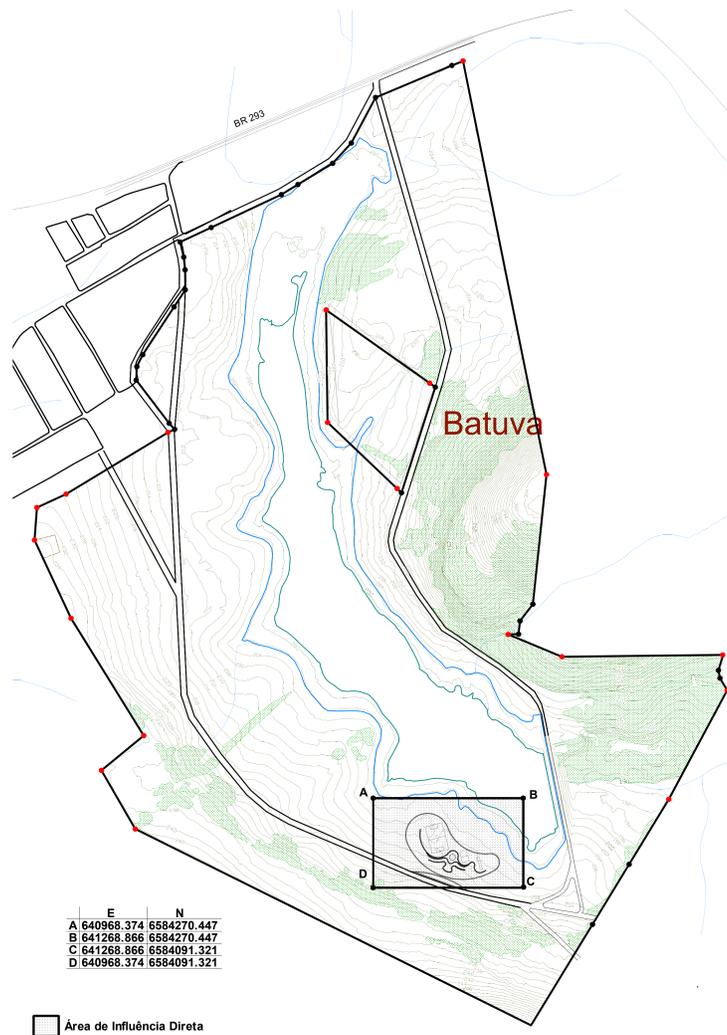


- | | E | N |
|---|------------|-------------|
| A | 640968.374 | 6584270.447 |
| B | 641268.866 | 6584270.447 |
| C | 641268.866 | 6584091.321 |
| D | 640968.374 | 6584091.321 |

□ Área de Influência Direta


SITUAÇÃO
ESCALA 1:5000

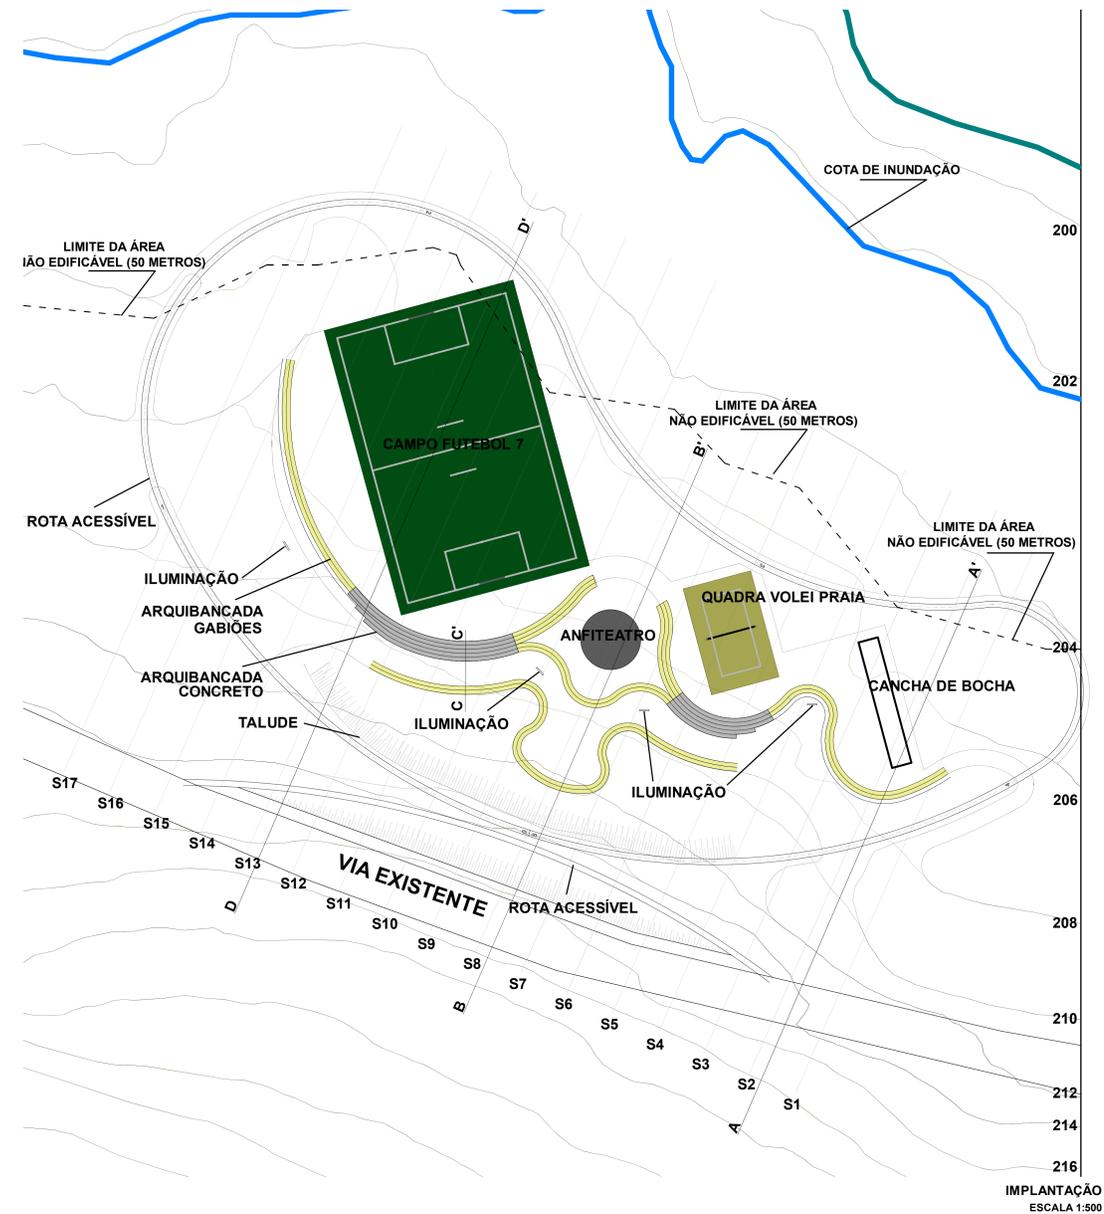


IMPLANTAÇÃO
ESCALA 1:500

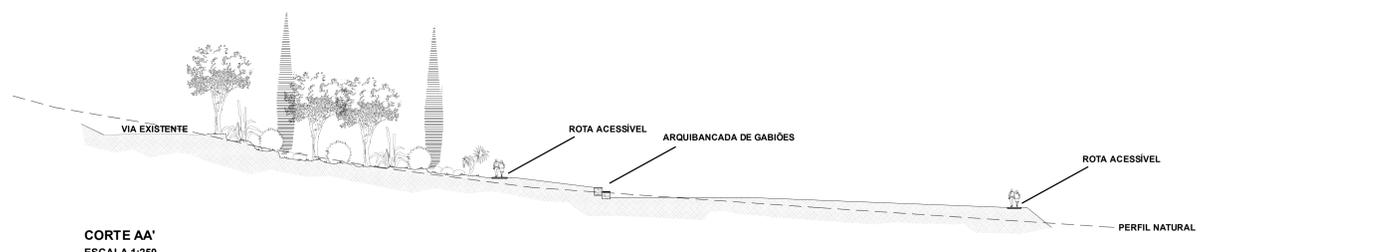


CORTE AA'
ESCALA 1:250

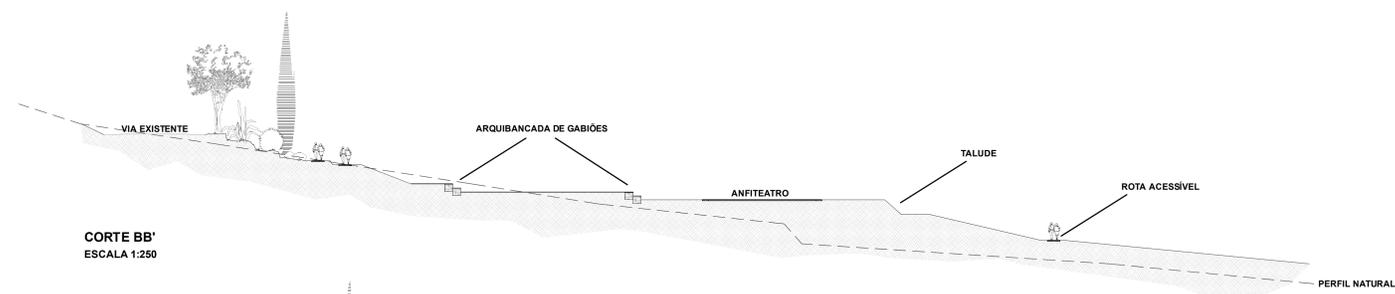


CORTE BB'
ESCALA 1:250

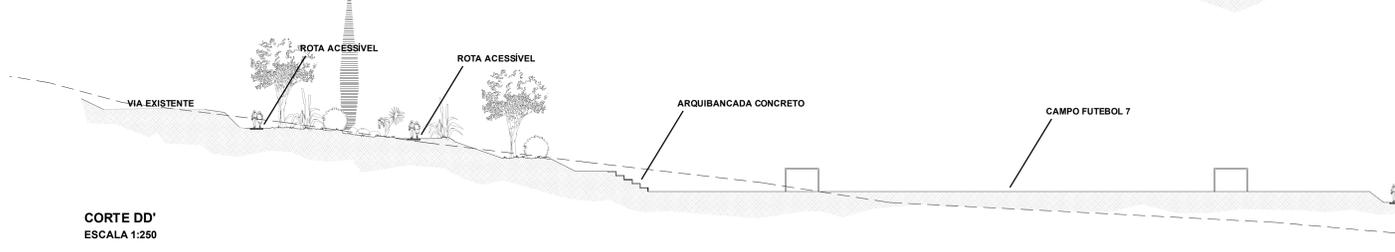


CORTE DD'
ESCALA 1:250

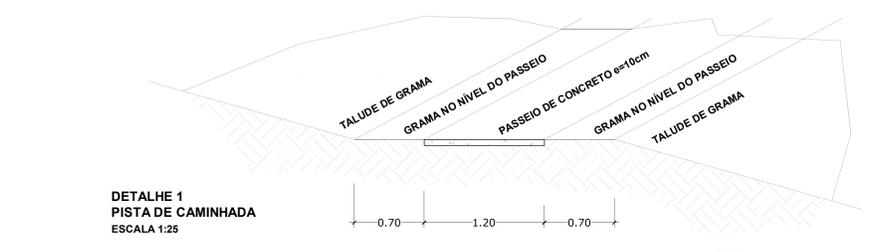

DETALHE 1
PISTA DE CAMINHADA
ESCALA 1:25

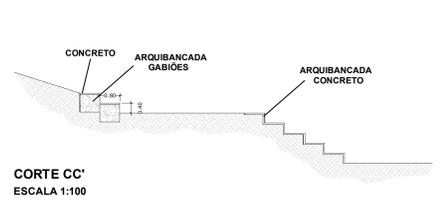

CORTE CC'
ESCALA 1:100

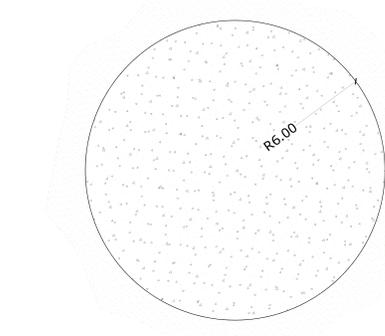

DETALHE 2
ANFITEATRO - PLANTA BAIXA
ESCALA 1:100

DETALHE 2
ANFITEATRO - CORTE
ESCALA 1:100

<p>PREFEITURA MUNICIPAL DE SANTANA DO LIVRAMENTO SEPLAMA - SECRETARIA DE PLANEJAMENTO E MEIO AMBIENTE DEPARTAMENTO DO PLANO DIRETOR RUA SETE DE SETEMBRO, 515. CEP: 97573-471. FONE: (55) 3968-1126</p>			
PROJETO:	COMPLEXO ESPORTIVO BATUVA		
ENDEREÇO:	RUA VITERBO TREVISAN S/N - BAIRRO BATUVA		
RESPONSÁVEL TÉCNICO	RESPONSÁVEL TÉCNICO	RESPONSÁVEL TÉCNICO	
JOSÉ MENEZES	SIBELE ROSADILLA	CARLOS EDUARDO PICON ALVES	
ARQUITETO E URBANISTA	ARQUITETA E URBANISTA	ARQUITETO E URBANISTA	
CAU/R/S: 35908-4	CAU/R/S: 27594-8	CAU/R/S: 159342-0	
PREFEITURA DE SANTANA DO LIVRAMENTO:			
CNPJ: 88.124.961/0001-99			
ÁREA:	ESCALAS:	DATA:	FRANCHA:
13.917,18 m²	INDICADAS	06/2022	01/05