



Legenda:
demolir
construir


Planta Baixa
Escala 1:50

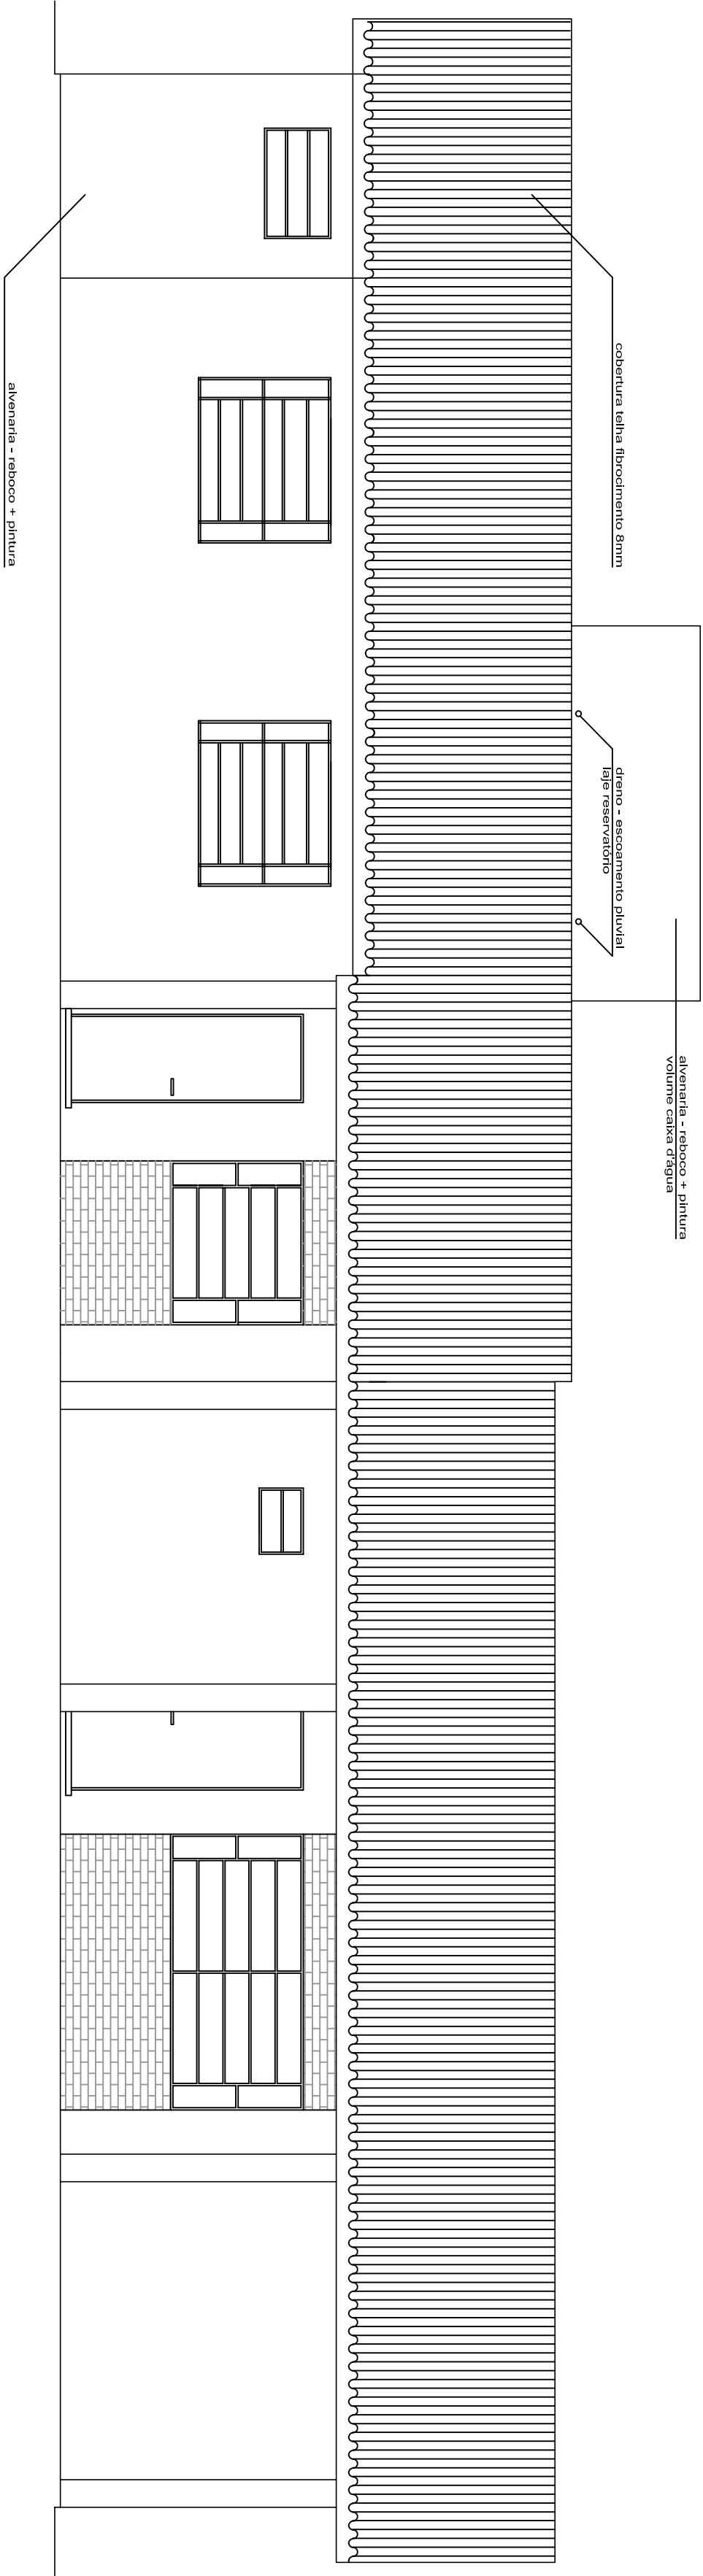

Fachada Sudoeste
Escala 1:50

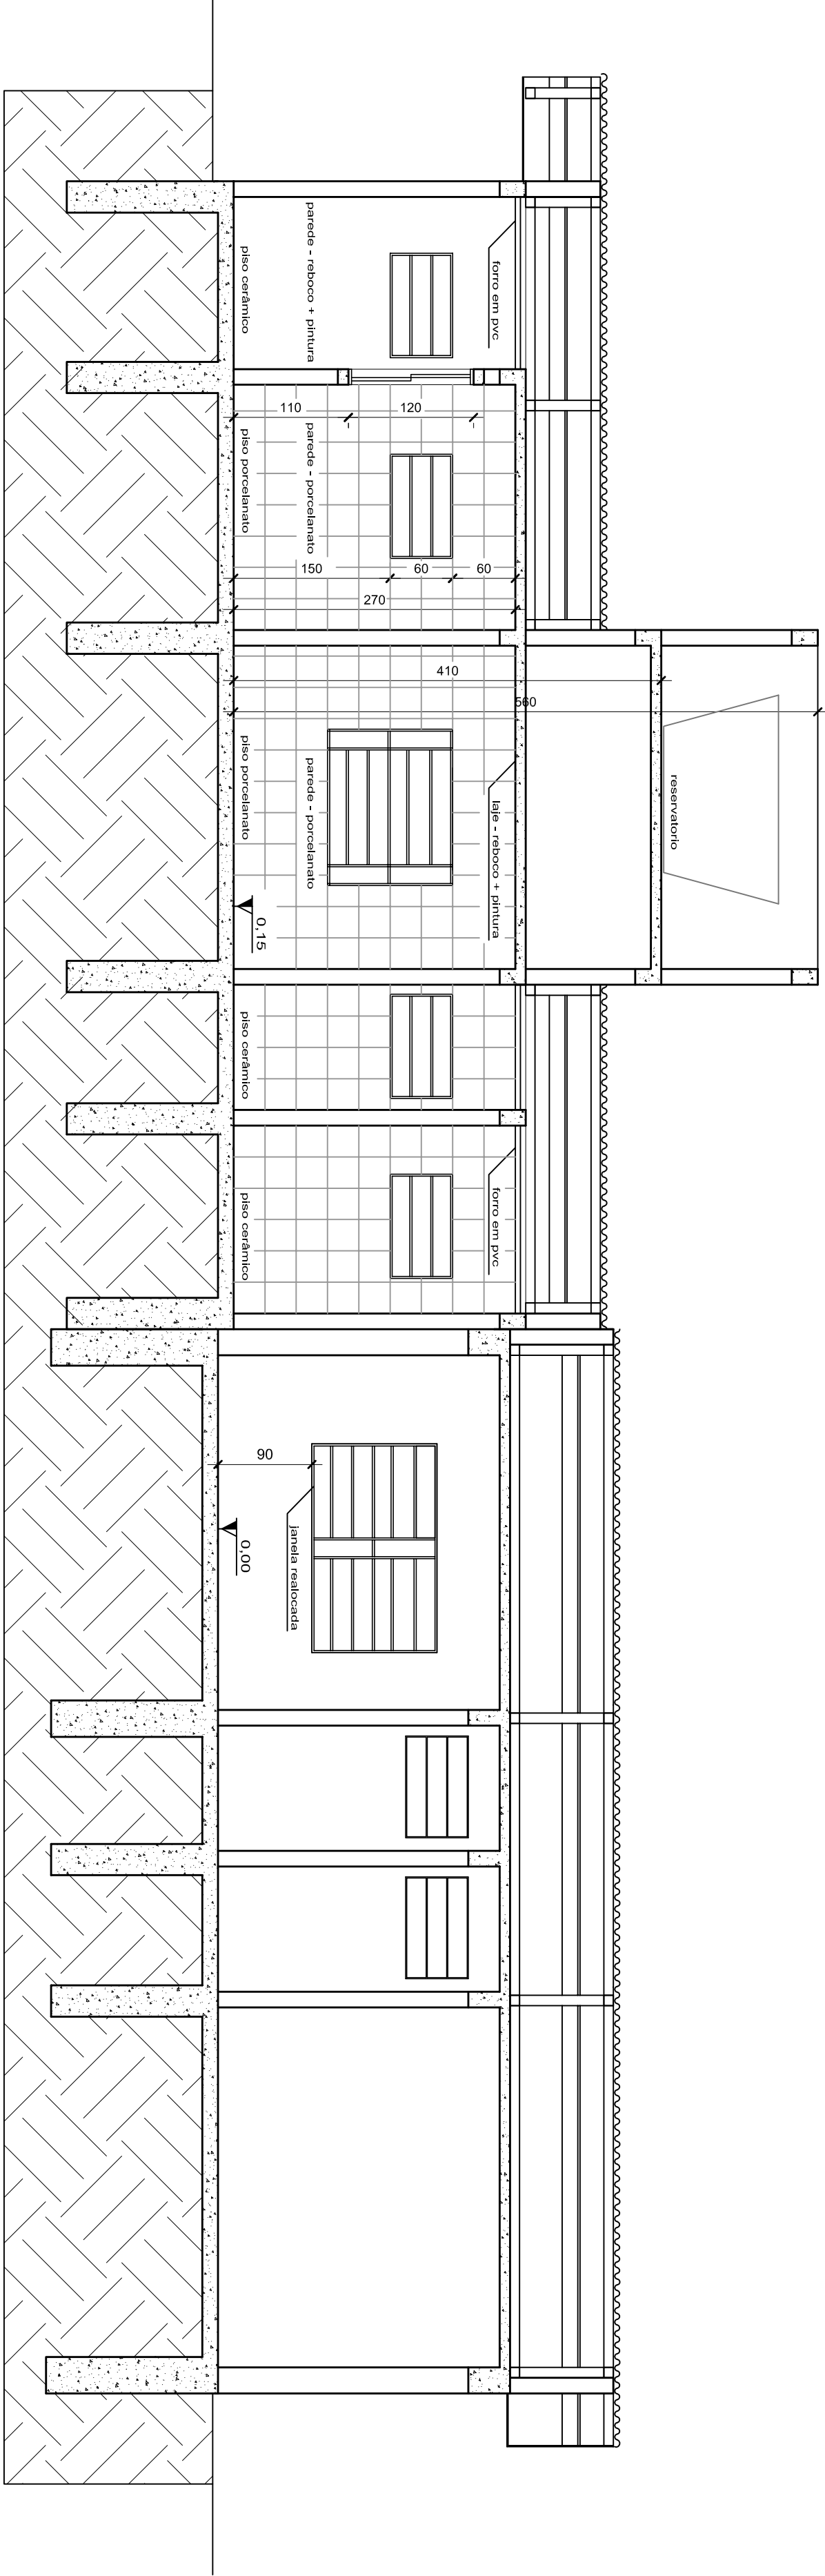

Corte A-A
Escala 1:30

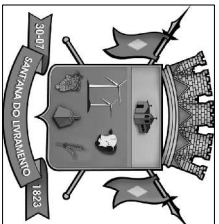

PREFEITURA MUNICIPAL DE SANTANA DO LIVRAMENTO
SEPLAMA - SECRETARIA DE PLANEJAMENTO E MEIO AMBIENTE
DEPARTAMENTO DO PLANO DIRETOR
RUA SETE DE SETEMBRO, 515, CEP 97573-471, FONE: (65) 3968-1126

OBRA: AMPLIAÇÃO UBS PRADO

ENDEREÇO: CEL. RODRIGUES BARBOSA

PROJETO: **HIDROSSANTÁRIO**
PLANTA BAIXA, FACHADA, CORTES A-A

PRANCHAS: **A 02/04**

RESPONSÁVEL TÉCNICO:

Arq. e Urb. Mayane Niederauer CAU A 60471-2

ÁREA CONSTRUÍDA: 90,50 m²

MATRICULA: 51.546

ESCALA: 1:50

DATA: 11/07/2013