



PLANTA BAIXA - TÉRREO

ESCALA 1:75

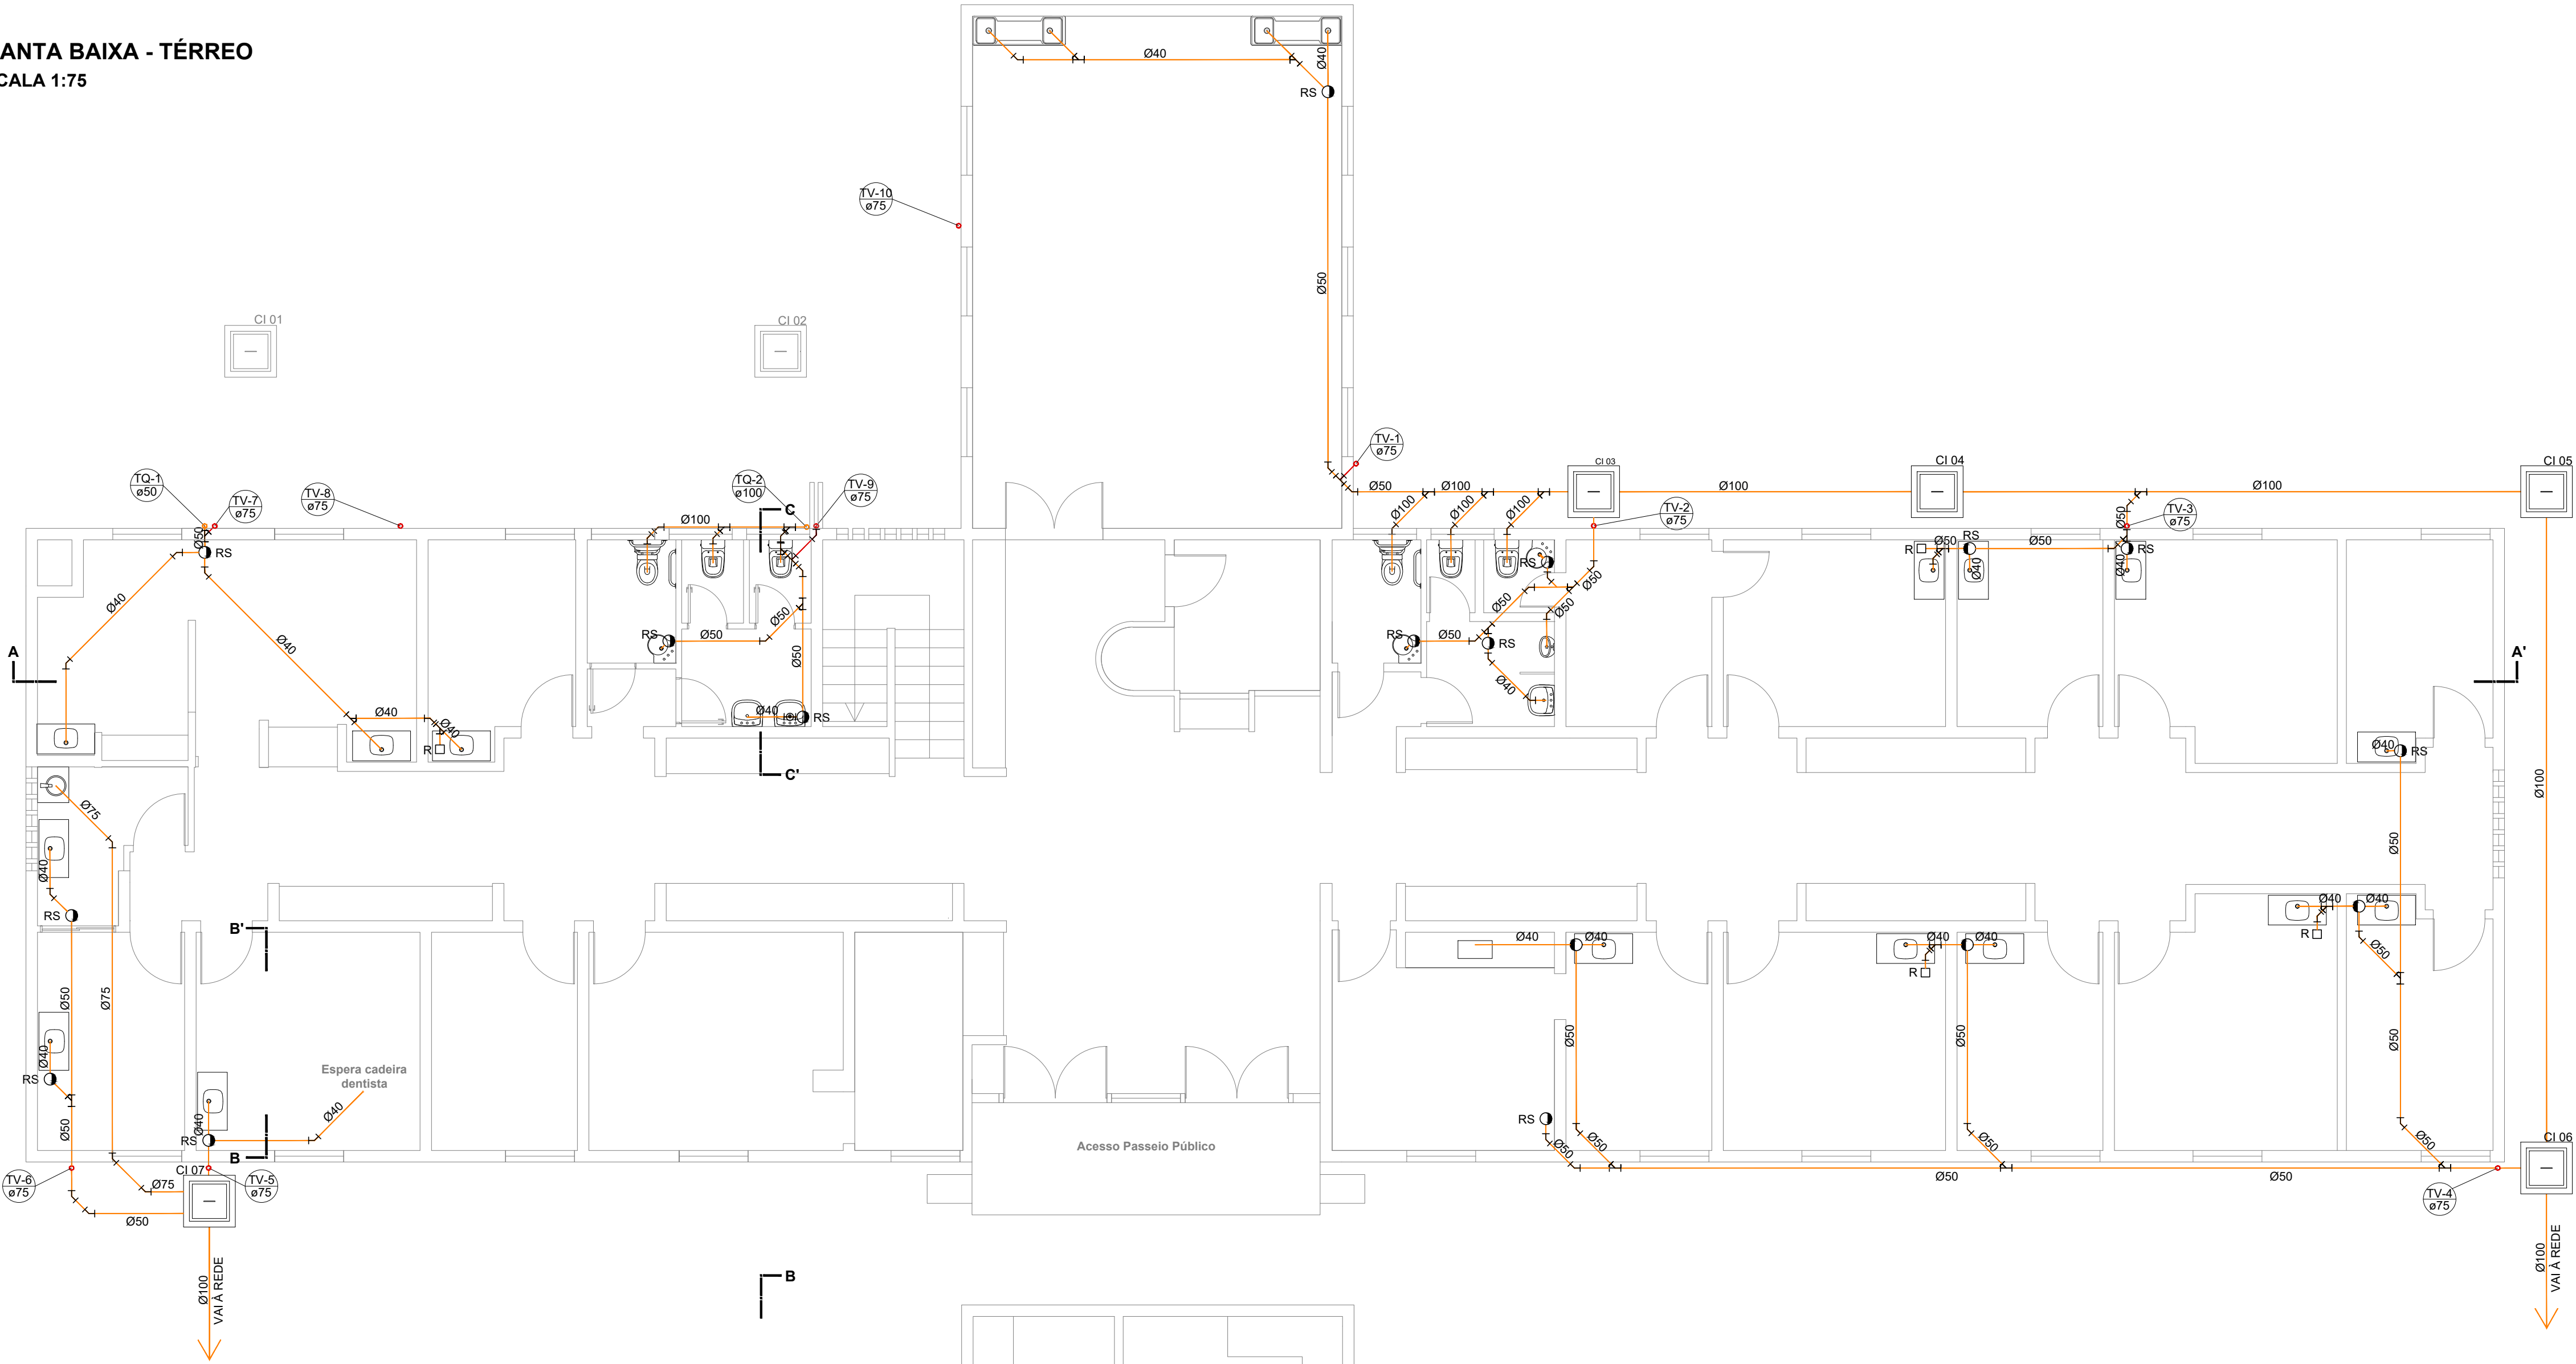


PLANTA BAIXA - SUBSOLO

ESCALA 1:75

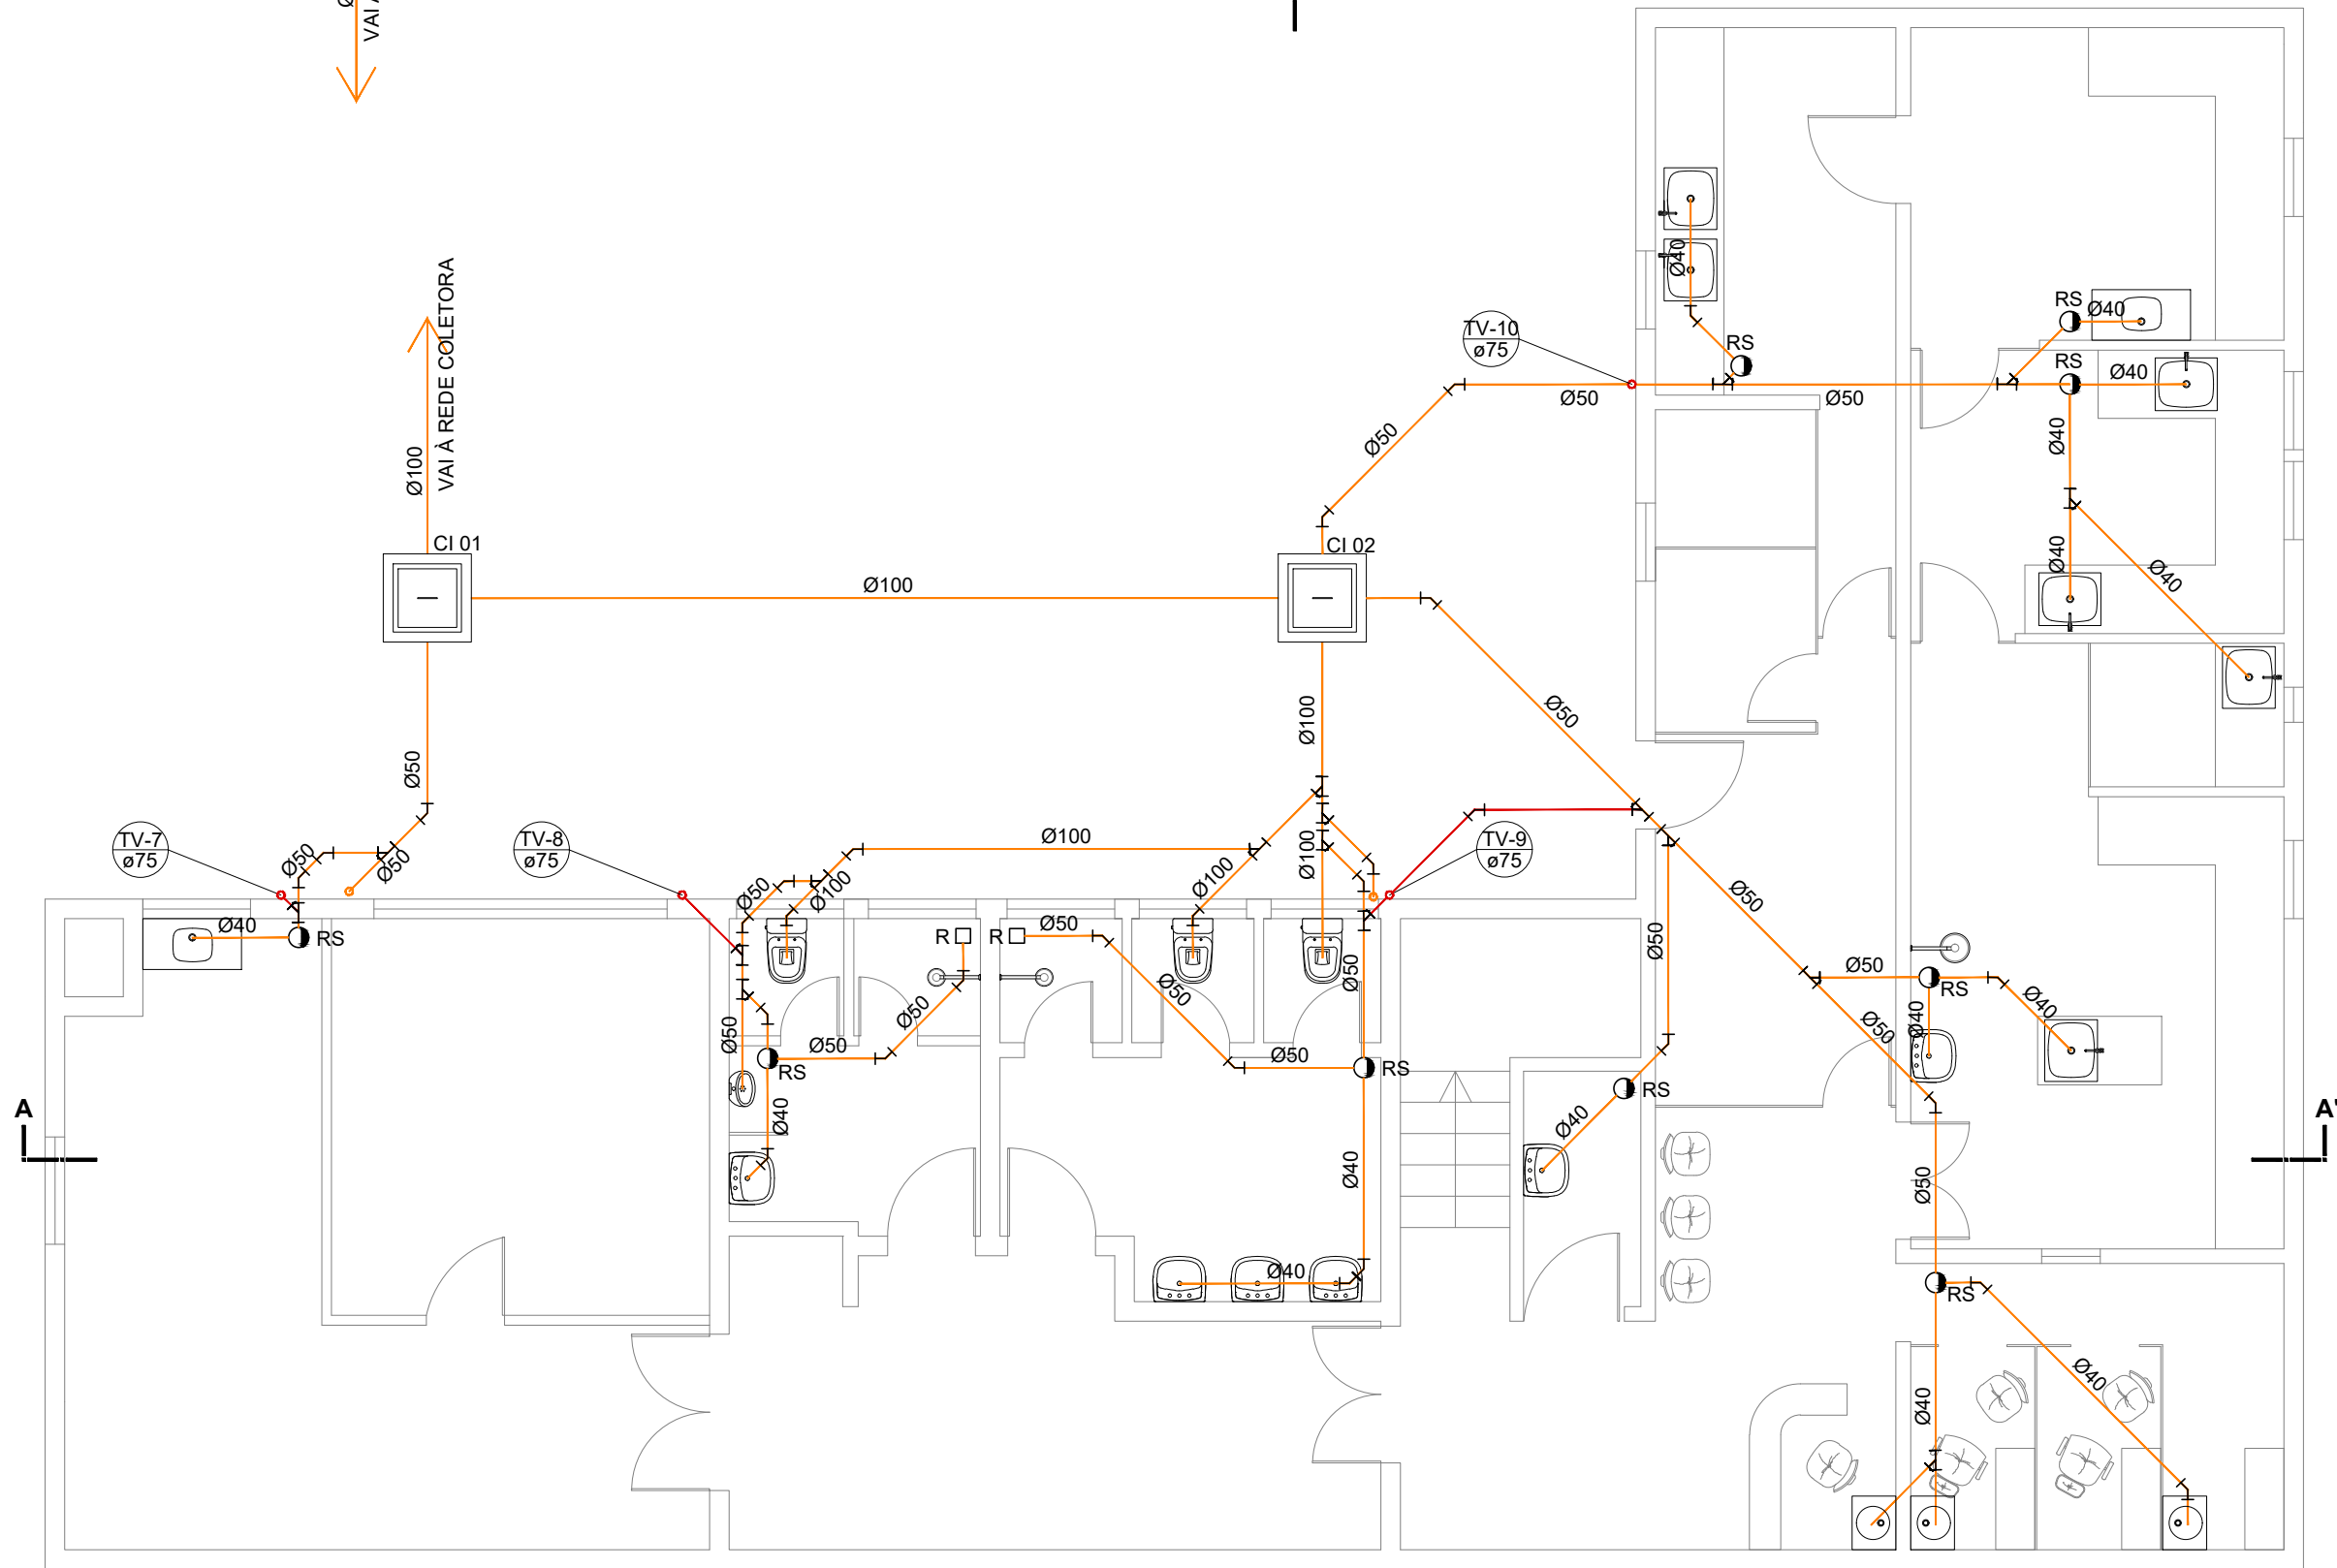

LEGENDA HIDROSANITÁRIO	
 COLUNA DE ÁGUA FRIA DIÂMETRO INDICADO	 ESGOTO
 TUBO DE VENTILAÇÃO DIÂMETRO INDICADO	 VENTILAÇÃO
 TUBO DE QUEDA DIÂMETRO INDICADO	 ÁGUA FRIA
	 ÁGUA FRIA SOBRE O FORRO
	 ÁGUA FRIA SOB O PISO
 CURVA 45° - C	 CAIXA DE INSPEÇÃO - CI
 JOELHO 90° - J	 CAIXA RETENTORA DE GORDURA (simples) - CG
 JOELHO 45° - J	 LAVATÓRIO CERÂMICO SUSPENSIVO
 TE 90° - T	 LAVATÓRIO CERÂMICO SUSPENSIVO DE CANTO
 JUNÇÃO 45° - Y	 PIA INOX
 CRUZETA - CRZ	 VASO SANITÁRIO CAIXA ACOPLADA
 TE COM SAÍDA PARA CIMA - TSC	 MICTÓRIO
 TE COM SAÍDA PARA BAIXO - TSB	 PIA DE DESPEJO COM VÁLVULA DE DESCARGA INOX
 JOELHO OU CURVA PARA CIMA	
 TUBO QUE SOBE	
 RALO SIMPLES - R	
 RALO SIFONADO - RS	
 REGISTRO DE PRESSÃO - RG	

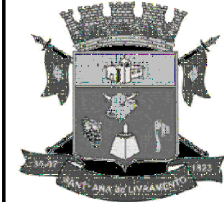 PREFEITURA MUNICIPAL DE SANT'ANA DO LIVRAMENTO SEPLAMA - SECRETARIA DE PLANEJAMENTO E MEIO AMBIENTE DEPARTAMENTO DO PLANO DIRETOR RUA SETE DE SETEMBRO, 515. CEP 97573-471. FONE: (55) 3968-1126	
PROJETO:	UNIDADE SANITÁRIA DR. CARLOS IVONEY
ENDEREÇO:	Av. Gen. Daltro Filho, 824 - Hidráulica
RESPONSÁVEL TÉCNICO	
CARLOS EDUARDO PICON ALVES ARQUITETO E URBANISTA - CAU/RS 159342-0	
PREFEITURA DE SANT'ANA DO LIVRAMENTO CNPJ: 88.124.961/0001-59	
HIDROSSANITÁRIO - ESGOTO	
ÁREA:	764,62 m²
ESCALAS:	1:75
DATA:	07/2025
H03	