



PLANTA BAIXA
ESCALA 1:250

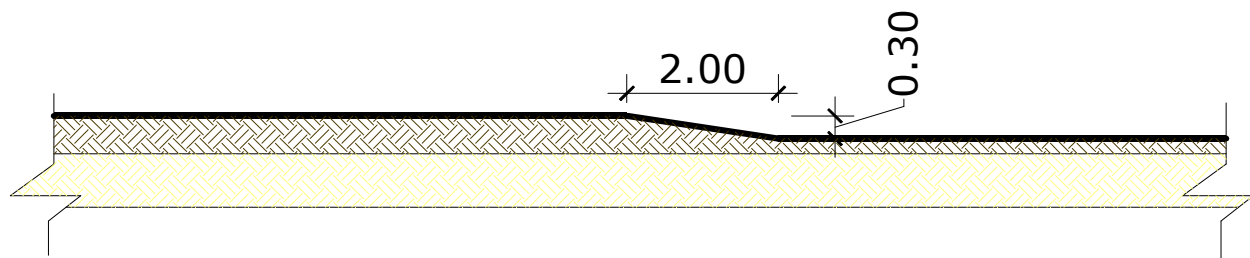

DETALHE BORDA DO CAMPO
ESCALA 1:100

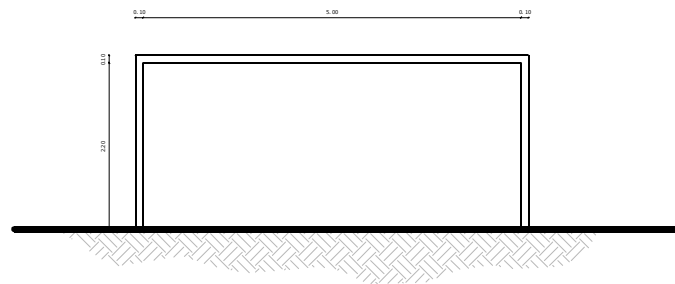

DETALHE GOLEIRA
ESCALA 1:100



PREFEITURA MUNICIPAL DE SANT'ANA DO LIVRAMENTO
SEPLAMA - SECRETARIA DE PLANEJAMENTO E MEIO AMBIENTE
DEPARTAMENTO DO PLANO DIRETOR
RUA SETE DE SETEMBRO, 515. CEP 97573-471. FONE: (55) 3968-1126

PROJETO:
COMPLEXO ESPORTIVO BATUVA

ENDEREÇO:
RUA VITERBO TREVISAN S/N - BAIRRO BATUVA

RESPONSÁVEL TÉCNICO JOSÉ MENEZES ARQUITETO E URBANISTA CAU/RS 35908-4	RESPONSÁVEL TÉCNICO SIBELE ROSADILLA ARQUITETA E URBANISTA CAU/RS 27594-8	RESPONSÁVEL TÉCNICO CARLOS EDUARDO PICON ALVES ARQUITETO E URBANISTA CAU/RS 159342-0
--	--	---

PREFEITURA DE SANTANA DO LIVRAMENTO:
CNPJ: 88.124.961/0001-59

ARQUITETÔNICO
A

ÁREA: 13.917,18 m²	ESCALAS: INDICADAS	DATA: 06/2022	PRANCHA: 03/05
-----------------------	-----------------------	------------------	-------------------