


PROJETO ELÉTRICO - ESTACIONAMENTO

ESCALA 1:50

CD1

DIAGRAMA UNIFILAR

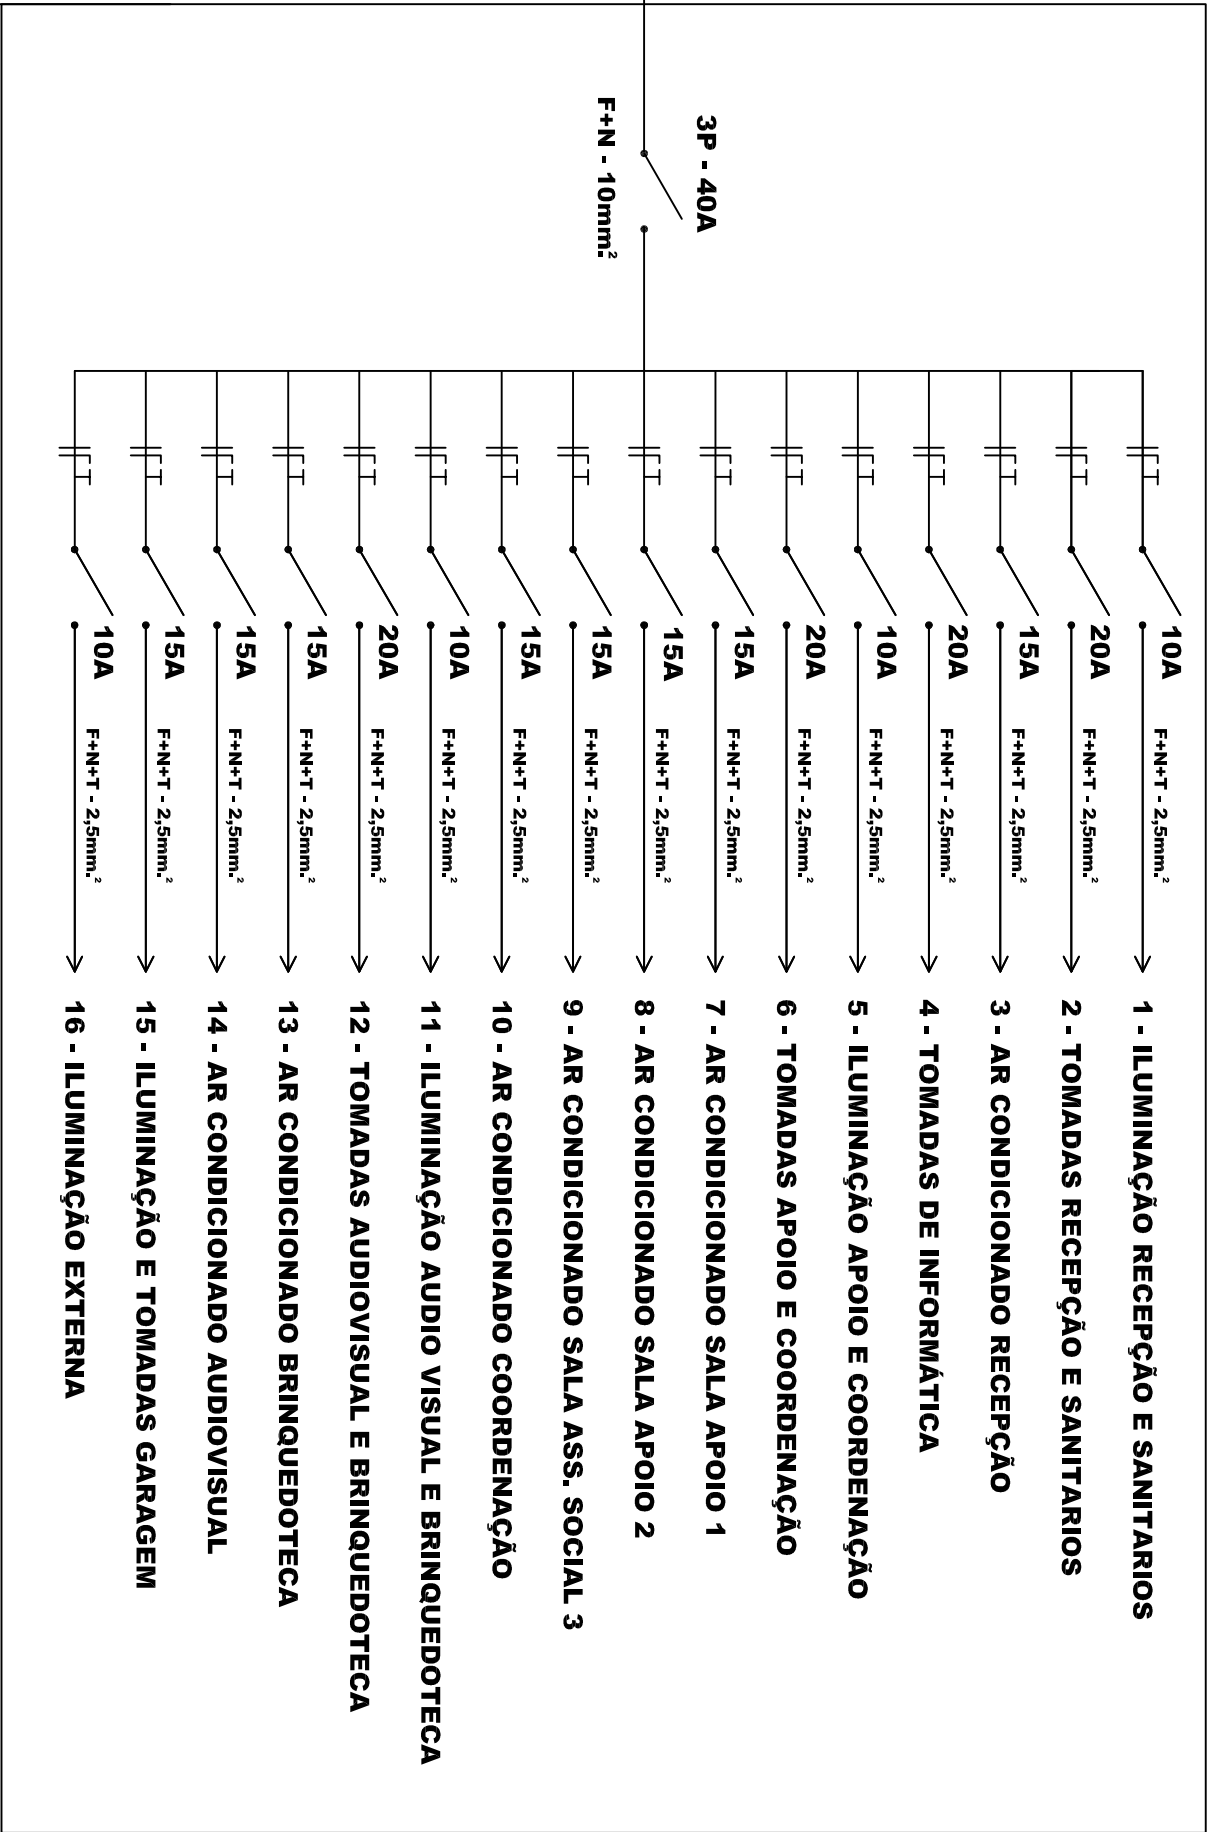

QUADRO DE CARGAS - CD1

CIRC.	LAMPADAS (W)				TOMADAS		TOTAL CONO.		DISJ.		FASE		D E S C R I Ç Ã O	
Nº	15	25	40	100	100	TOT	(W)	mm²	(A)					
1	-	4	8	-	-	-	420	2,5	10	R			ILUMINAÇÃO RECEPÇÃO/SANIT	
2	-	-	-	-	9	-	900	2,5	20	S			TOMADAS RECEPÇÃO/SANIT	
3	-	-	-	-	-	1	1500	2,5	15	T			AR CONDICIONADO RECEPÇÃO	
4	-	-	-	-	7	-	700	2,5	20	R			TOMADAS DE INFORMÁTICA	
5	-	1	16	-	-	1	665	2,5	10	S			ILUMINAÇÃO APOIO/COORDEN.	
6	-	-	-	-	11	-	1100	2,5	20	T			TOMADAS APOIO/COORDEN.	
7	-	-	-	-	-	1	1500	2,5	15	R			AR CONDIC. SALA DE APOIO 1	
8	-	-	-	-	-	1	1500	2,5	15	S			AR CONDIC. SALA DE APOIO 2	
9	-	-	-	-	-	1	1500	2,5	15	T			AR CONDIC. ASSIST. SOCIAL 3	
10	-	-	-	-	-	1	1500	2,5	15	R			AR CONDIC. COORDENAÇÃO	
11	-	5	10	-	-	-	525	2,5	10	S			ILUMIN. AUDIOV/ BRINQUEJOS	
12	-	-	-	-	13	-	1300	2,5	20	T			TOMADAS AUDIOV/BRINQUEJOS	
13	-	-	-	-	-	1	1500	2,5	15	R			AR CONDIC. BRINQUEDOTECA	
14	-	-	-	-	-	1	1500	2,5	15	S			AR CONDIC. AUDIOVISUAL	
15	-	4	-	-	2	-	300	2,5	15	S			ILUMIN./TOMADAS GARAGEM	
16	-	8	-	-	-	-	200	2,5	10	S			ILUMINAÇÃO EXTERNA	
TOTAL							16610	10	40	3P-4N			ALIMENTADOR DO CD	



PREFEITURA MUNICIPAL DE SANTANA DO LIVRAMENTO

CIDADE SÍMBOLO DA INTEGRAÇÃO DO MERCOSUL

SECRETARIA MUNICIPAL DE PLANEJAMENTO E MEIO AMBIENTE

NPE - NÚCLEO DE PROJETOS ESTRATÉGICOS

RUA SETE DE SETEMBRO, Nº 515 - FONE (35) 39681127

PROPRIETÁRIO/PREFEITURA MUNICIPAL DE SANTANA DO LIVRAMENTO

ENDEREÇO:RUA RIADÁVIA CORREIA,858

MUNICÍPIO – UF: SANTANA DO LIVRAMENTO – RS

PREFEITO MUNICIPAL: GAUBER GILARTE LIMA

PROPRIETÁRIO

SUELEN LOPES FRESCURA
PROFESSORA DE ARQUITETURA
CRU0455601-20

RADU FLORES GASQUEI
PROFESSOR DE ARQUITETURA
CREA155198

OBSERVAÇÕES:
OBRA DESTINADA A CONSTRUÇÃO DO CENTRO DE REFERENCIA DE ASSISTENCIA SOCIAL – CRAS –
AV. FRANCISCO REVERBEL DE ARAÚJO CÔDES. S/Nº – BAIRRO AMOUR
SANTANA DO LIVRAMENTO – RS

PROJETO ELÉTRICO

COORDENAÇÃO: NÚCLEO DE PROJETOS ESPECIAIS		CENTRO DE REFERENCIA DE ASSISTENCIA SOCIAL PROJETO ELÉTRICO ESTACIONAMENTO SOB PÍLOTIS		PRONÓIA 02/02	
MATRICULA:	38.611	ÁREA CONSTRUIDA:	344,30M²	DATA EMISSÃO:	NOVEMBRO/2014
ÁREA EM MATRICULA:	1.280,00M²				