PRODUCED BY AN AUTODESK EDUCATIONAL PRODUCT

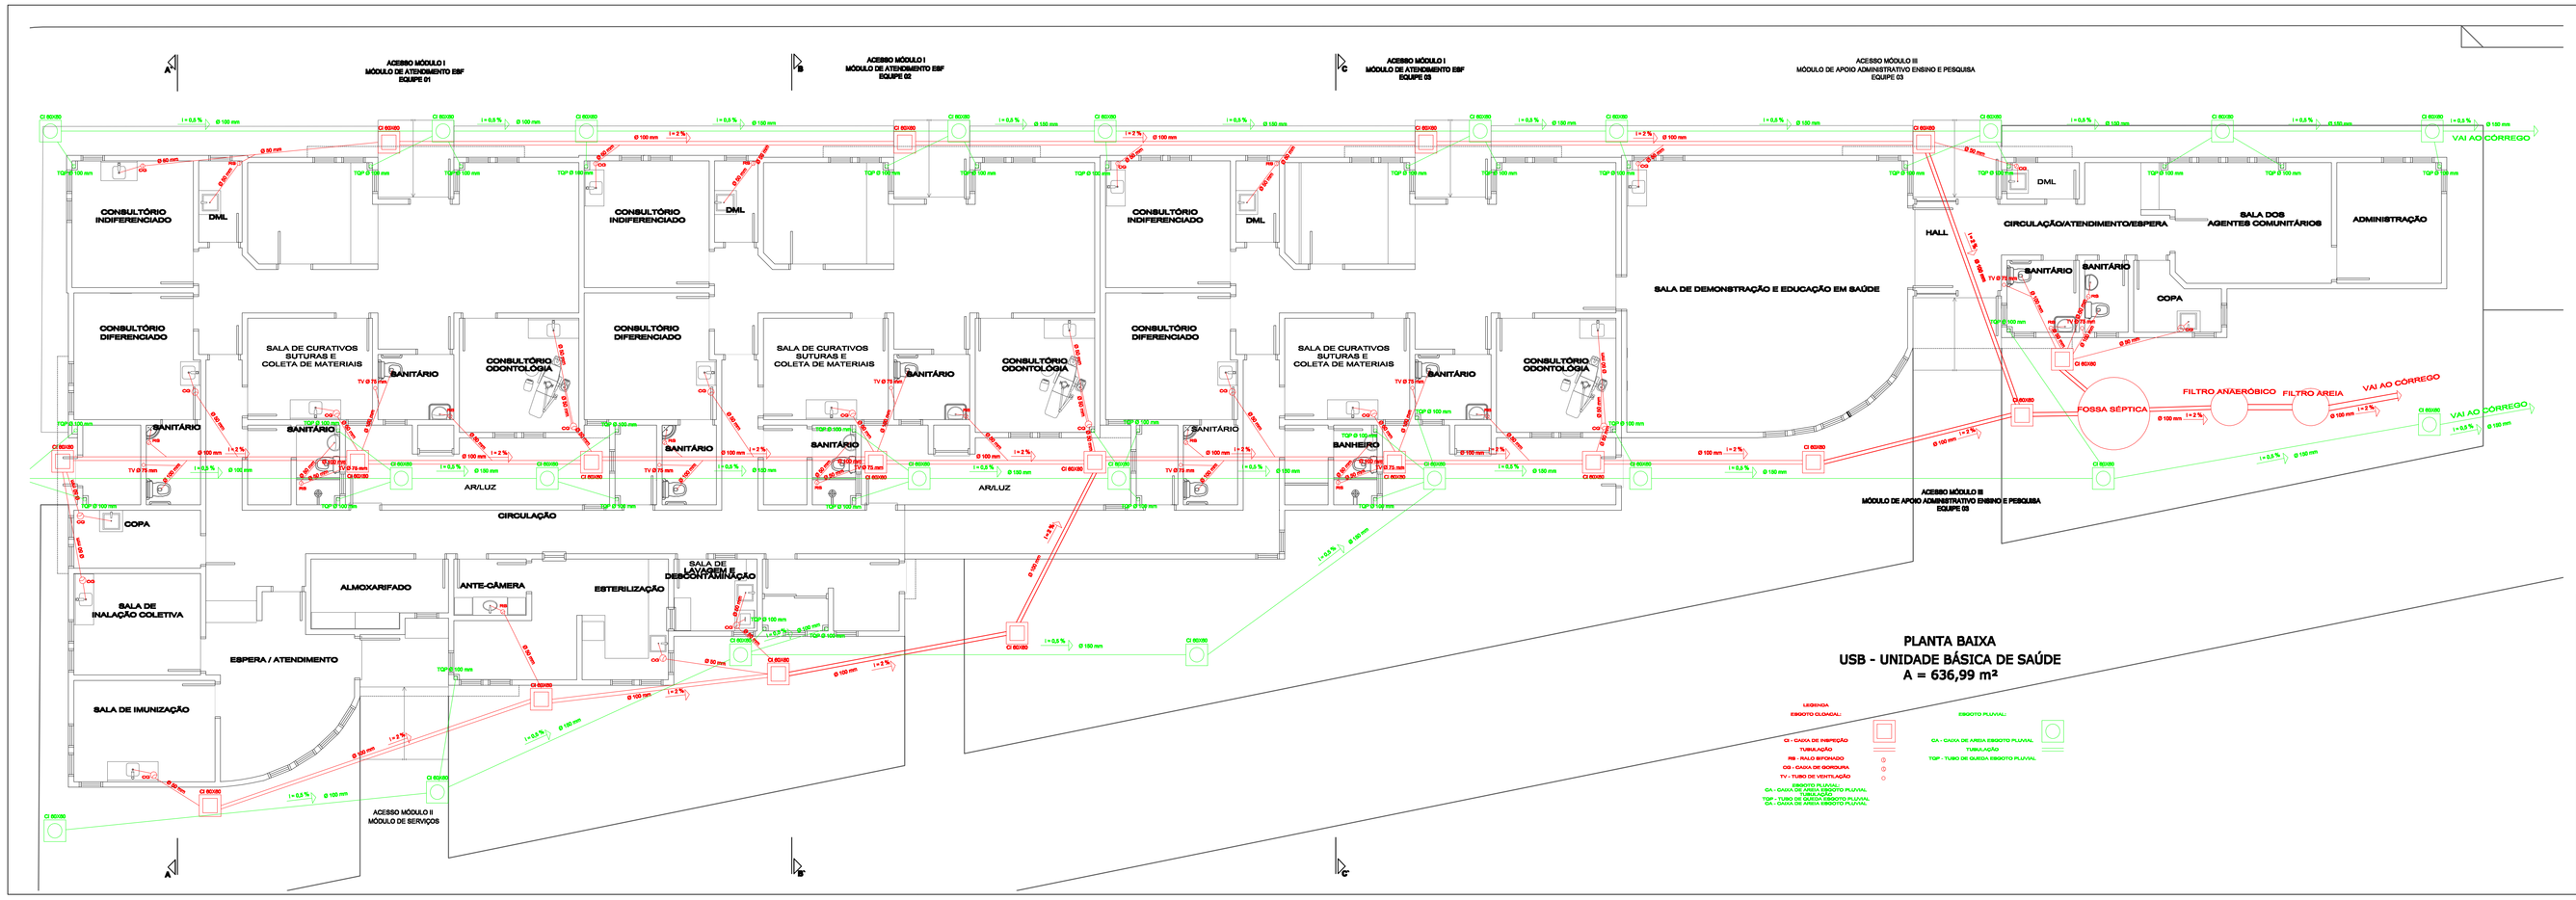

PLANTA BAIXA
USB - UNIDADE BÁSICA DE SAÚDE
A = 636,99 m²

LEGENDA
ESGOTO CLOACAL
ESGOTO PLUVIAL
CI - CAIXA DE INSPEÇÃO
TUBULAÇÃO
RG - RALO SIFONADO
CG - CAIXA DE GORDURA
TV - TUBO DE VENTILAÇÃO
CA - CAIXA DE AREIA ESGOTO PLUVIAL
TUBULAÇÃO
TQP - TUBO DE QUEDA ESGOTO PLUVIAL
CA - CAIXA DE AREIA ESGOTO PLUVIAL

PREFEITURA MUNICIPAL DE SANT'ANA DO LIVRAMENTO
SEPLAN - SECRETARIA DE PLANEJAMENTO
DEPARTAMENTO DO PLANO DIRETOR
RUA SETE DE SETEMBRO, 515. CEP 97573-471. FONE: (55) 3242-2174

OBRA:	PROJETO HIDROSSANITÁRIO PROJETO ESGOTO CLOACAL E ESGOTO PLUVIAL PLANTA BAIXA - UNIDADE BÁSICA DE SAÚDE WILSON
	AV. MANOEL PRATES GARCIA, S/N
Responsável Técnico Arq. Paulo Rogério Krug CREA RS 79.916	ÁREA CONSTRUÍDA: 636,99 m²
ESCALA: 1/75	DATA: AGOSTO/2011
PRANCHA: HE/HP - 07	DESENHISTA:

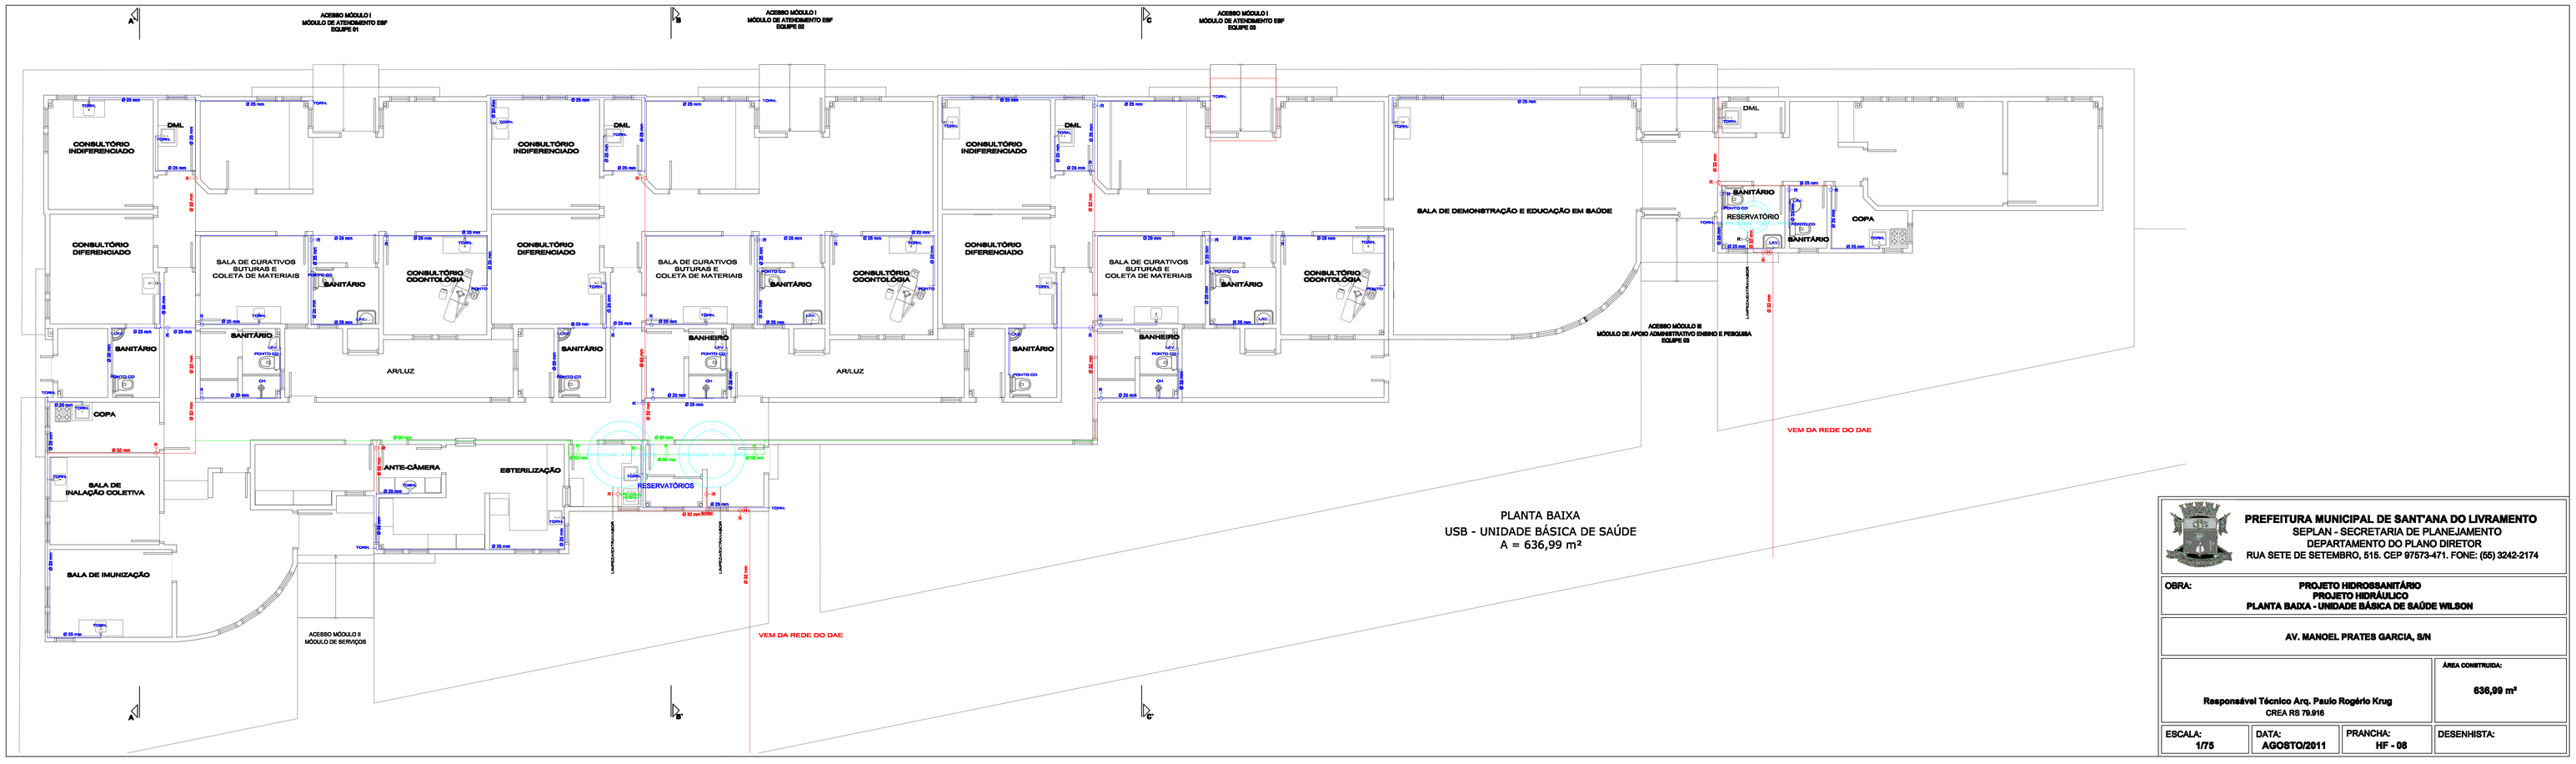

PLANTA BAIXA
USB - UNIDADE BÁSICA DE SAÚDE
A = 636,99 m²

PREFEITURA MUNICIPAL DE SANT'ANA DO LIVRAMENTO
SEPLAN - SECRETARIA DE PLANEJAMENTO
DEPARTAMENTO DO PLANO DIRETOR
RUA SETE DE SETEMBRO, 515. CEP 97573-471. FONE: (55) 3242-2174

OBRA:	PROJETO HIDROSSANITÁRIO PROJETO HIDRÁULICO PLANTA BAIXA - UNIDADE BÁSICA DE SAÚDE WILSON
	AV. MANOEL PRATES GARCIA, S/N
Responsável Técnico Arq. Paulo Rogério Krug CREA RS 79.916	ÁREA CONSTRUÍDA: 636,99 m²
ESCALA: 1/75	DATA: AGOSTO/2011
PRANCHA: HF - 08	DESENHISTA:

PRODUCED BY AN AUTODESK EDUCATIONAL PRODUCT