PRODUCED BY AN AUTODESK EDUCATIONAL PRODUCT

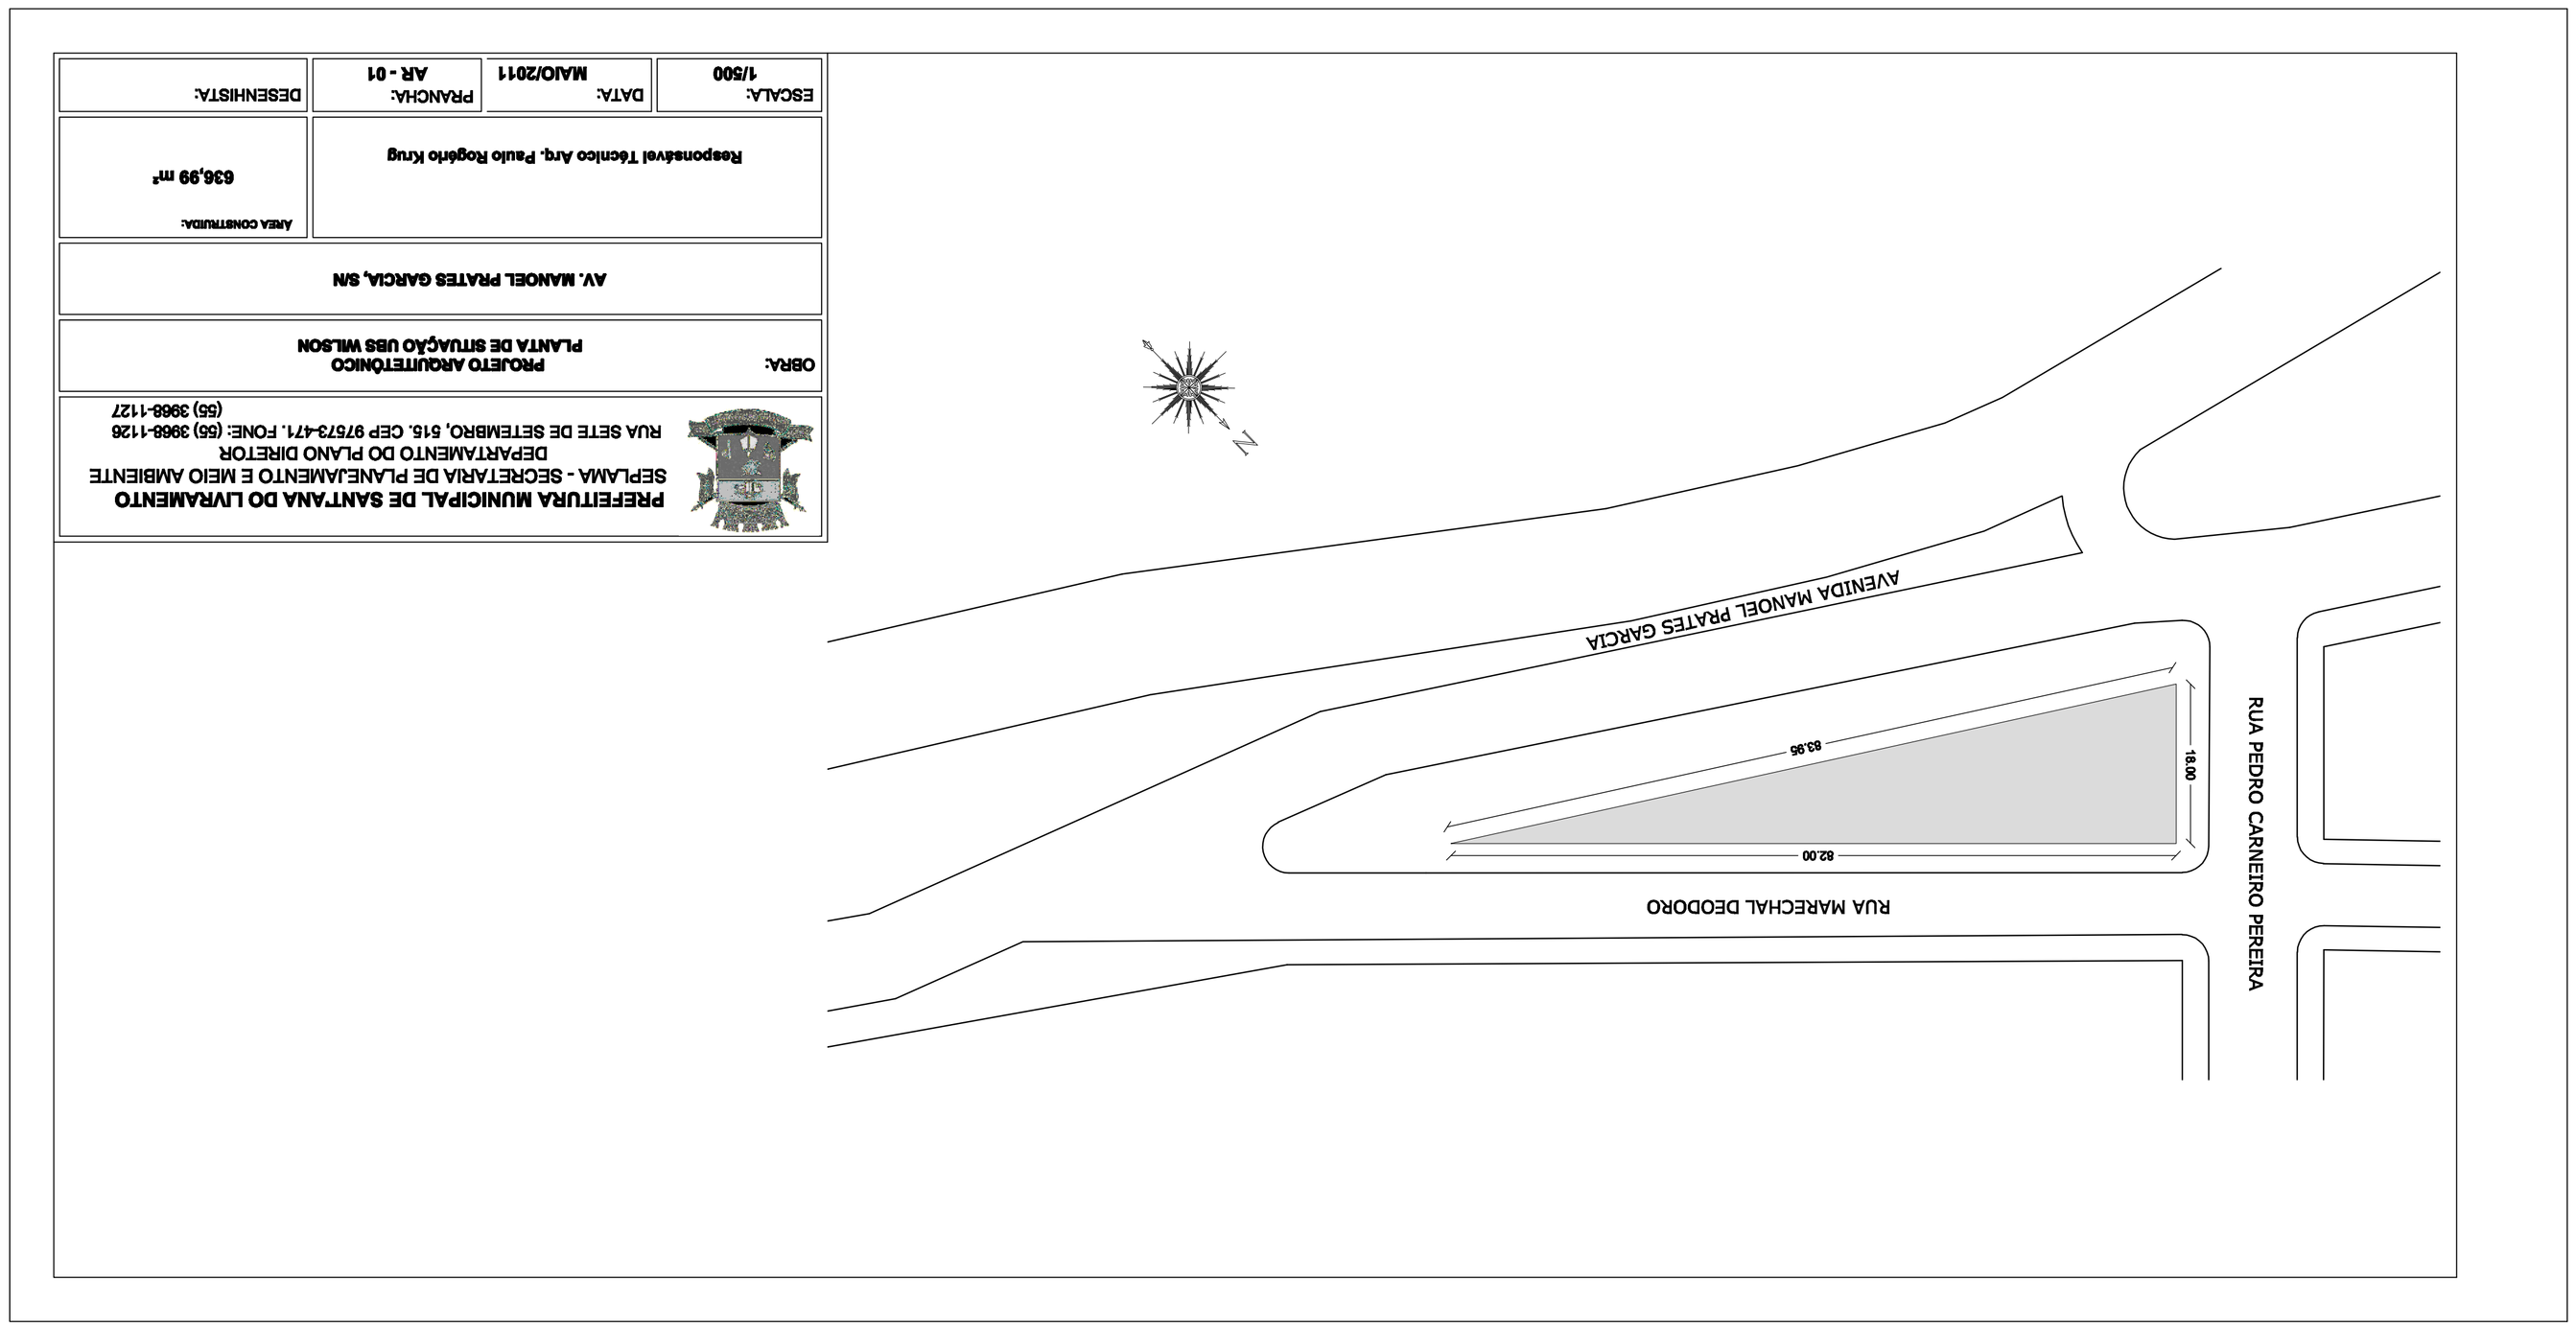

PREFEITURA MUNICIPAL DE SANTANA DO LIVRAMENTO
SEPLAMA - SECRETARIA DE PLANEJAMENTO E MEIO AMBIENTE
DEPARTAMENTO DO PLANO DIRETOR
RUA SETE DE SETEMBRO, 615. CEP 97573-471. FONE: (55) 3968-1126
(55) 3968-1127

OBRA:
PROJETO ARQUITETÔNICO
PLANTA DE SITUAÇÃO UBS WILSON

AV. MANOEL PRATES GARCIA, S/N

Responsável Técnico Arq. Paulo Rogério Krug

ÁREA CONSTRUÍDA: 636,99 m²

ESCALA:	DATA:	PRANCHA:	DESENHISTA:
1/500	MAIO/2011	AR - 01	

PRODUCED BY AN AUTODESK EDUCATIONAL PRODUCT

PRODUCED BY AN AUTODESK EDUCATIONAL PRODUCT

PRODUCED BY AN AUTODESK EDUCATIONAL PRODUCT