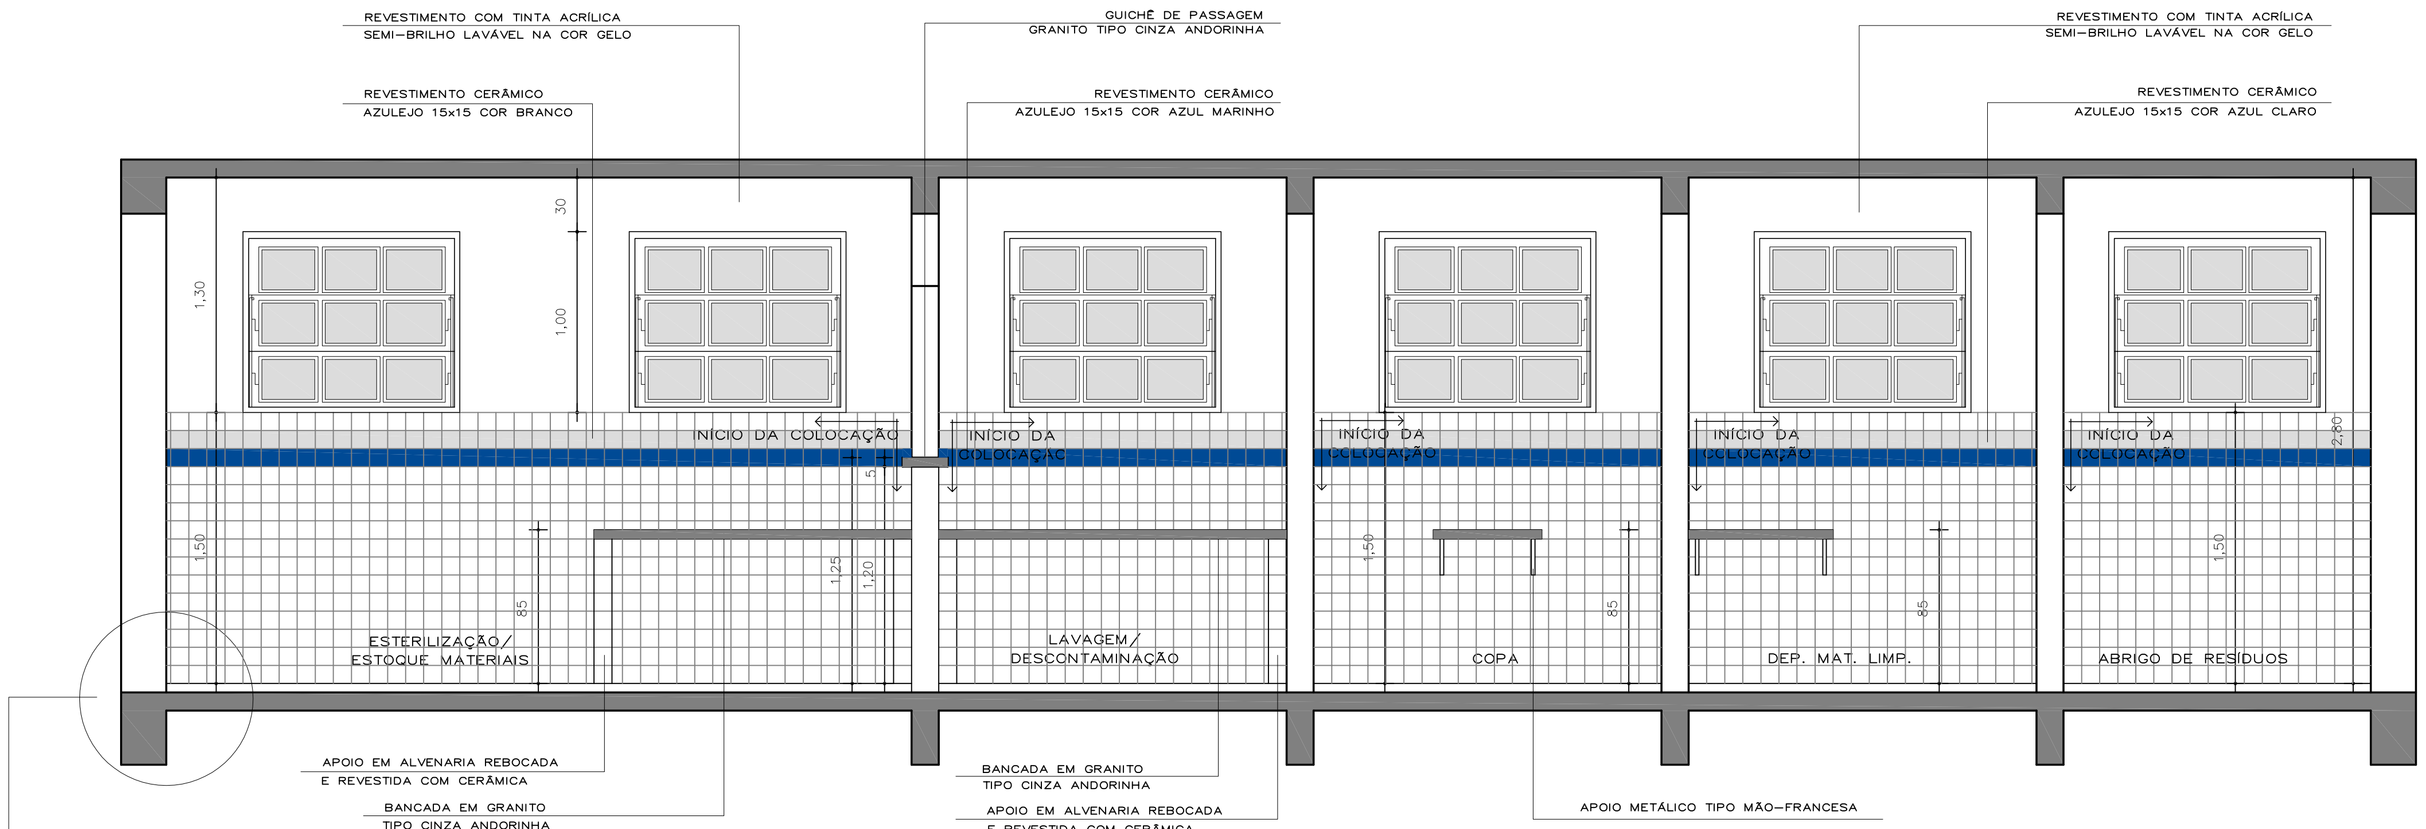

DETALHE BLOCO SERVIÇOS
ESC.: 1/25

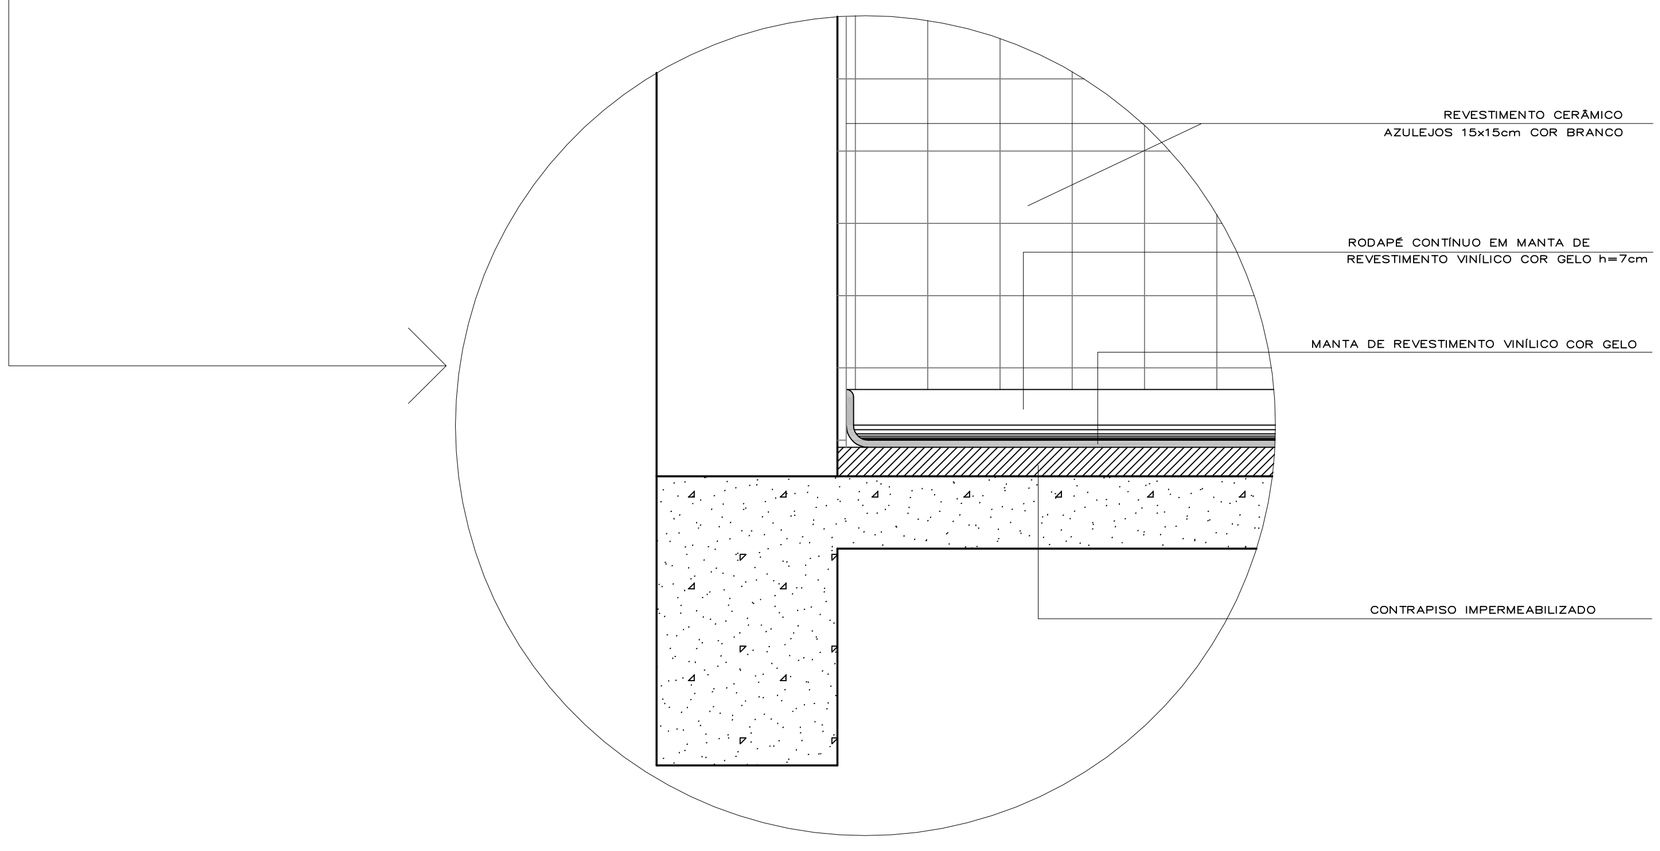

UBS - TIPO 3

SECRETARIA DE OBRAS PÚBLICAS
DEPARTAMENTO DE GESTÃO DE OBRAS DE PRÓPRIOS PÚBLICOS
CENTRO ADMINISTRATIVO FERNANDO FERRARI - AV. BORGES DE MEDEIROS N. 1501 - POA/RS

PROJETOS DE ARQUITETURA	DIRETOR D.O.: ARQ. ODIR BACCARIN
RESPONSÁVEL TÉCNICO: ARQ. LÍVIA BERGHETTI DANTAS, CREA-RS 155.548	VIST. COORD. PROJ.: ARQ. C. RENATO SAVOLDI; DESENHO:
OBRA: UBS - UNIDADE BÁSICA DE SAÚDE - TIPO 3	ÁREA:
ENDEREÇO:	MUNICÍPIO:
PROJETO: ARQUITETÔNICO	ASSUNTO: DETALHE AZULEJOS
ESCALA: 1 : 25	DATA: JULHO - 2009
Nº PRANCHA: A-09/11	
Nº ARQUIVO:	