




ESQUEMA VERTICAL DE ÁGUA SEM ESCALA

SIMBOLOGIA - PROJETO HIDROSSANITÁRIO		
ÁGUA	CLOACAL	ESTEREOGRAMAS
<ul style="list-style-type: none"><li>• COLUNA DE ÁGUA FRIA</li><li>• COLUNA DE ÁGUA QUENTE</li><li>• COLUNA DE RECALQUE</li><li>• TORNEIRA BOIA</li><li>• HIDRÔMETRO</li><li>• AGUA FRIA</li><li>• REGISTRO DE GAVETA</li></ul>	<ul style="list-style-type: none"><li>• TUBO DE VENTILAÇÃO</li><li>• TUBO DE QUEDA SANITÁRIO</li><li>• RALO Ø100</li><li>• CAIXA SIFONADA COM GRELHA Ø100</li><li>• CAIXA SIFONADA (GORDURA) Ø300</li><li>• CAIXA DE INSPEÇÃO COM TAMPA A VISTA 600x600</li><li>• CAIXA DE INSPEÇÃO COM TAMPA COBERTA 600x600</li><li>• RAMAL DE DESCARGA</li><li>• REDE DE ESGOTO CLOACAL</li><li>• RAMAL DE VENTILAÇÃO</li></ul>	<ul style="list-style-type: none"><li>• REGISTRO DE GAVETA</li><li>• REGISTRO DE PRESSÃO</li><li>• VALVULA DE DESCARGA</li><li>• ÁGUA FRIA</li><li>• TUBO DE QUEDA PLUVIAL</li><li>• CAIXA DE ÁREA COM TAMPA A VISTA 600x600</li><li>• CAIXA DE ÁREA ENTERRADA 600x600</li><li>• CAIXA DE ÁREA COM GRELHA 600x600</li><li>• REDE DE ESGOTO PLUVIAL</li></ul>
ALTURA DAS ESPERAS		
CHUVEIRO _____ 2,10m		
REG. DE PRESSÃO DO CHUVEIRO _____ 1,10m		
LAVATÓRIO _____ 0,55m		
CAIXA DE DESCARGA _____ 1,40m		
VALVULA DE DESCARGA C/ REG. _____ 1,10m		
REGISTRO DE GAVETA _____ 1,80m		

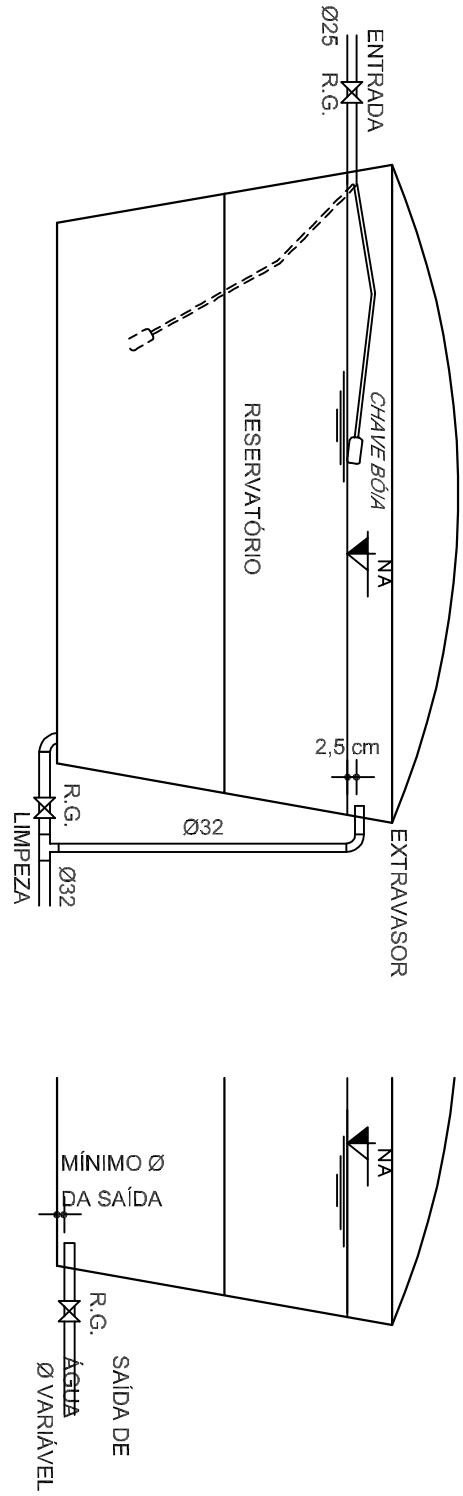

DETALHE DO RESERVATÓRIO SEM ESCALA

 JUNTA FACULTATIVA DE ENGENHARIA E GEOMETRIA DEPARTAMENTO DE OBRAS DE PRÓPRIOS PÚBLICOS		PROCESSO ADMINISTRATIVO: 1671-22.00/06-4 TERMO DE CONTRATO: 1202006-CO	
UBS - TIPO 3			
 SECRETARIA DE OBRAS PÚBLICAS			
DEPARTAMENTO DE GESTÃO DE OBRAS DE PRÓPRIOS PÚBLICOS			
CENTRO ADMINISTRATIVO FERNANDO FERRARI - AV. BORGES DE MEDEIROS N. 1501 - POARIS		DIRETOR DO:	
PROJETO DE INSTALAÇÕES HIDROSSANITÁRIAS		ARO. ODIR BACCARIN	
RESPONSÁVEL TÉCNICO:		VIST. GODOF. PROJ.	
ENG. MARCELO LUCIANO FRANCISCO DA CONCEIÇÃO		ENG. LUIZ F. S. DA SILVA	
CHUBAS 16.216		DESENHO	
OBRA	UBS - UNIDADE BÁSICA DE SAÚDE - TIPO 3	ÁREA	
ENGENHEIRO		MUNICÍPIO	
PROJETO		Nº PRONCHIA	
HIDROSSANITÁRIO			
ESCALA	INDICAÇÃO	DATA	
		FEVEREIRO - 2010	
DETALHE DO RESERVATÓRIO SEM ESCALA		H-05/08	
Nº ARQUIVO			