


FACHADA NORDESTE  
ESC.: 1/50

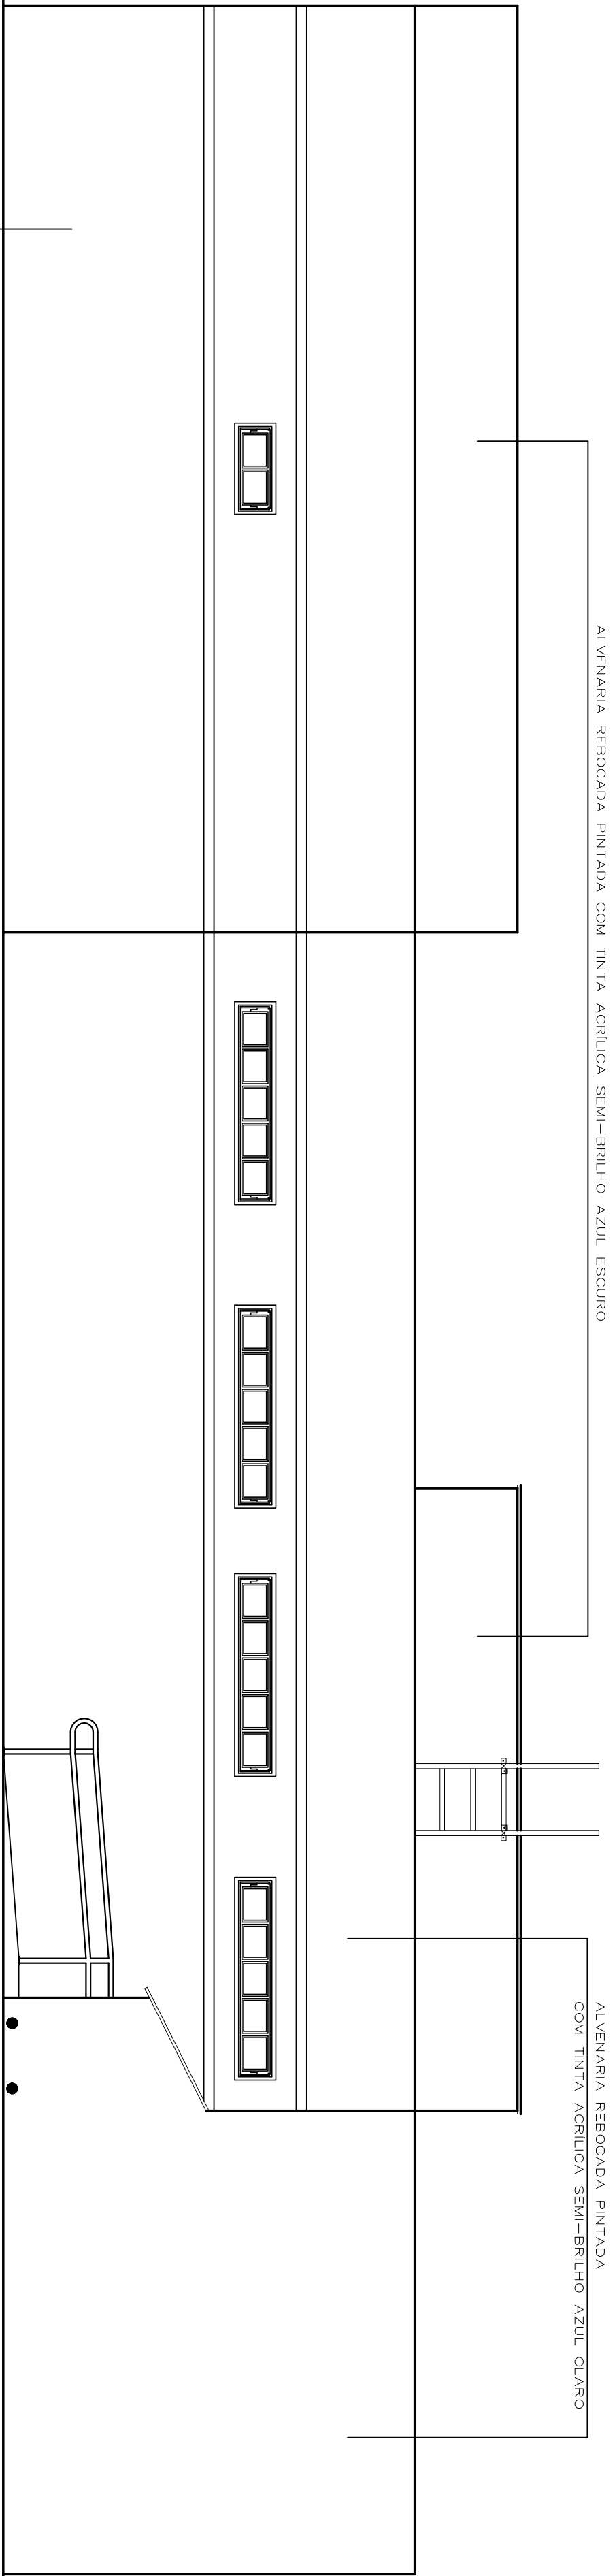

FACHADA SUDESTE  
ESC.: 1/50
