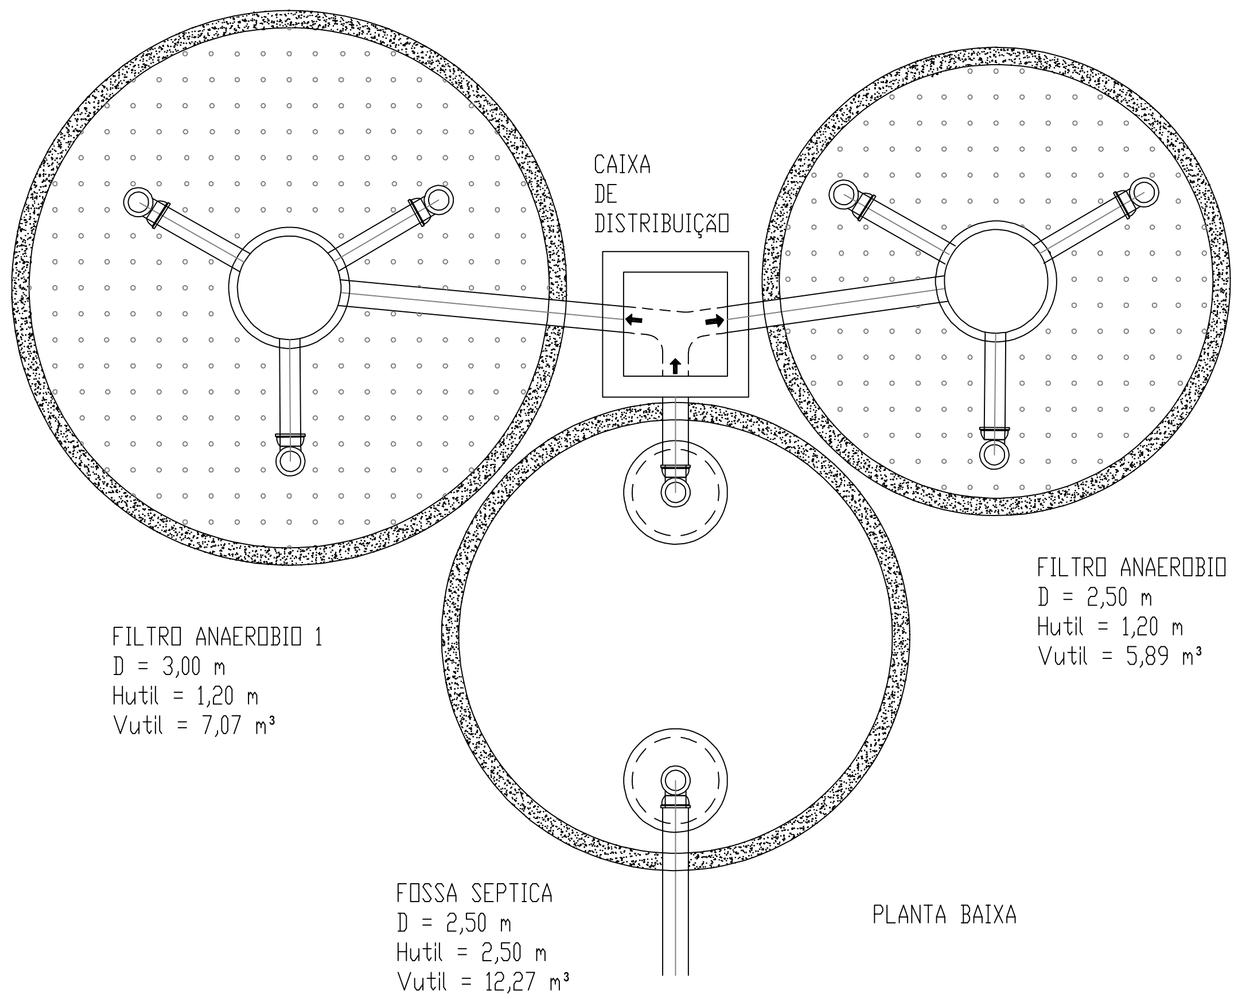

PLANTA BAIXA

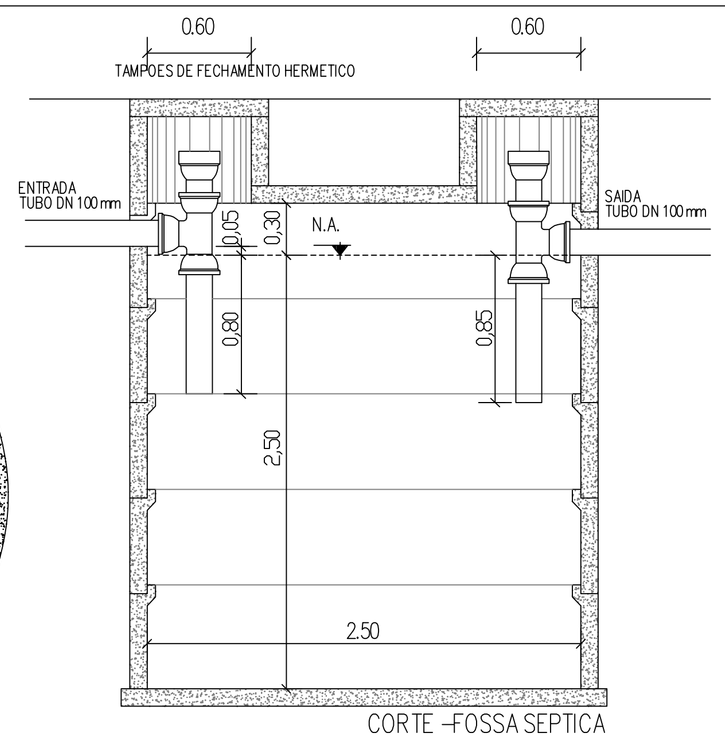

CORTE -FOSSA SEPTICA

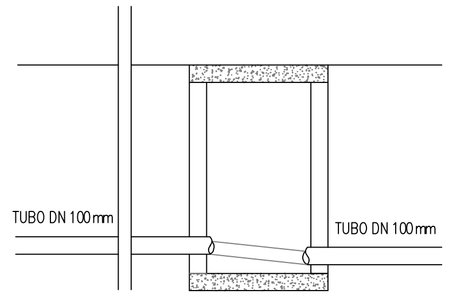

CORTE CAIXA
DE INSPECAO/ACUMULO/
DISTRIBUICAO

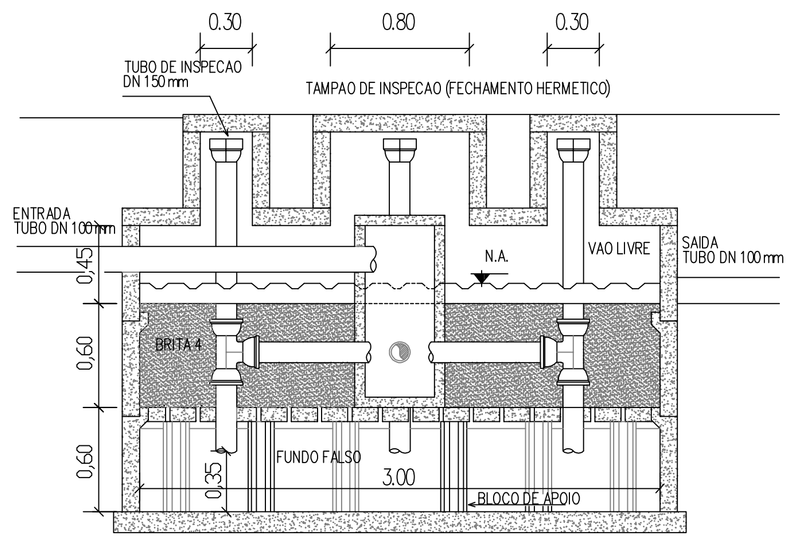

CORTE FILTRO ANAEROBIO 1

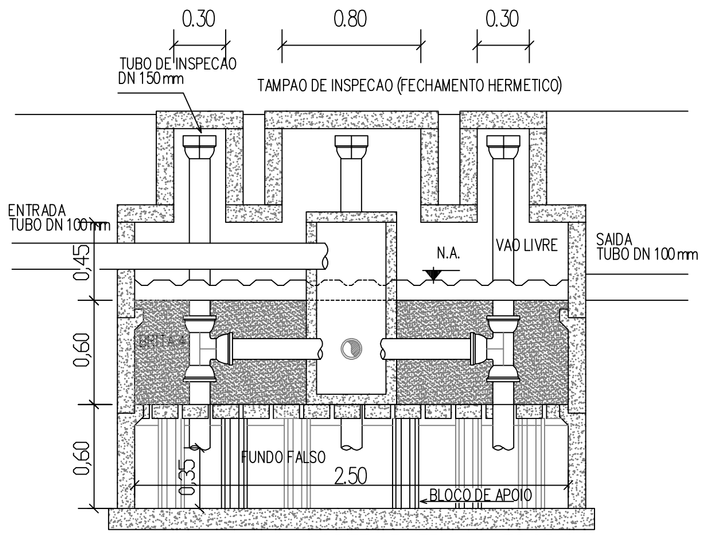

CORTE FILTRO ANAEROBIO 2

UBS - TIPO 3

SECRETARIA DE OBRAS PÚBLICAS
DEPARTAMENTO DE GESTÃO DE OBRAS DE PRÓPRIOS PÚBLICOS
CENTRO ADMINISTRATIVO FERNANDO FERRARI - AV. BORGES DE MEDEIROS N. 1501 - POA/RS

PROJETOS DE INSTALAÇÕES HIDROSSANITÁRIAS	DIRETOR D.O.: ARQ. ODIR BACCARIN
RESPONSÁVEL TÉCNICO: ENG. MARCELO LUCIANO FRANCISCO DA CONCEIÇÃO CREA-RS 86.216	VIST, COORD, PROJ.: ENG. LUIZ F. S. DA SILVA DESENHO
OBRA: UBS - UNIDADE BÁSICA DE SAÚDE - TIPO 3	AREA: 336,40 m²
ENDEREÇO	MUNICÍPIO

PROJETO	ASSUNTO	Nº PRANCHA
HIDROSSANITARIO	DETALHAMENTO DO SISTEMA DE TRATAMENTO DE ESGOTO CLOACAL	H-04/08
ESCALA: 1 : 50	DATA: FEVEREIRO DE 2010	

Nº ARQUIVO