



R(x) = REMENDO PROFUNDO

ESCALA HORIZONTAL: 1/1000  
ESCALA VERTICAL: 1/100

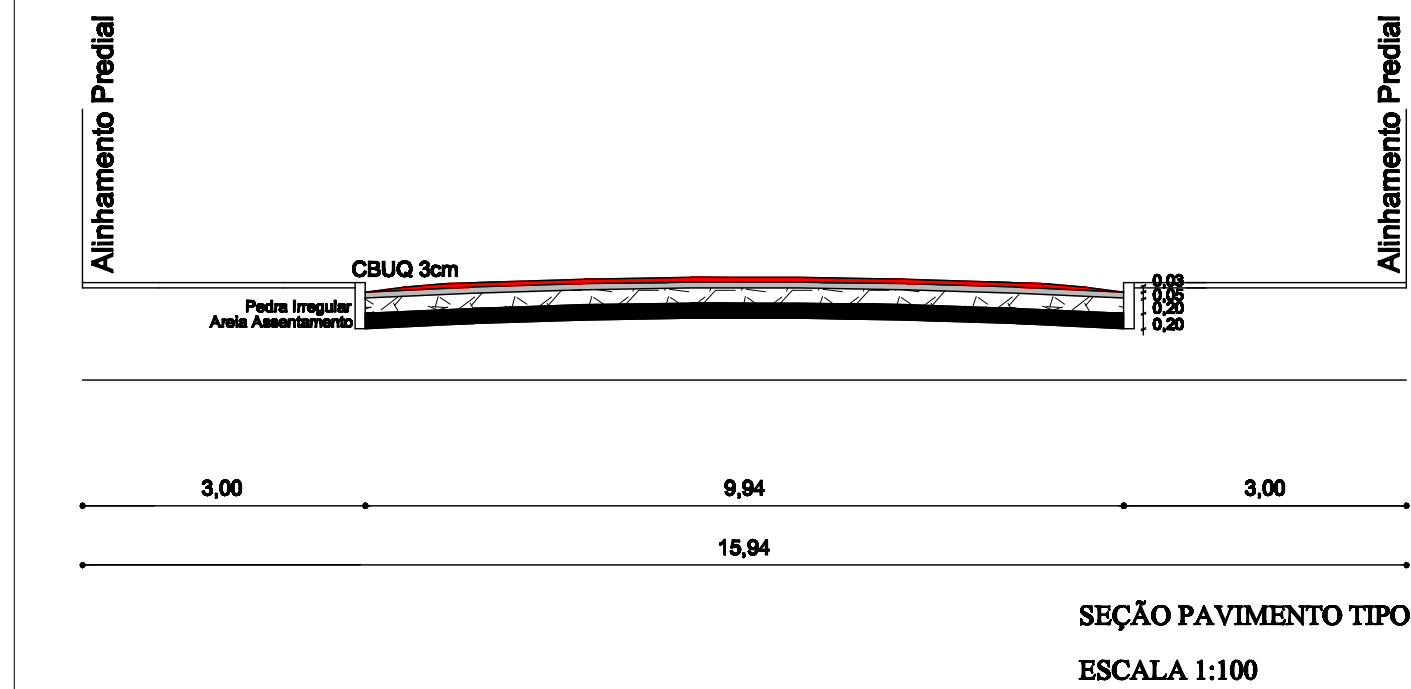



**PREFEITURA MUNICIPAL DE SANTANA DO LIVRAMENTO**  
**SEPLAMA - SECRETARIA DE PLANEJAMENTO E MEIO AMBIENTE**  
**DEPARTAMENTO DO PLANO DIRETOR**  
RUA SETE DE SETEMBRO, 515. CEP 97573-471. FONE: (55) 3242-2174

**PREFEITO:**  
SECRETÁRIO DE PLANEJAMENTO:

**WANER VIANA MACHADO**  
**ZULMIR PLINIO DE SIQUEIRA RASCH**

**OBRA:**  
ENDEREÇO:

**ASFALTAMENTO**  
**Rua Silveira Martins**

**PROJETO DE PAVIMENTAÇÃO - Perfil Longitudinal e Seção Transversal Tipo**

**Resp. Técnico:**  
André A. Mandina  
CREA: RS 162.416

**Prefeito Municipal:**  
Wagner Viana Machado

**EXTENSÃO:** 1290,99m  
**LARGURA MÉDIA:** 9,94m  
**ÁREA:** 12.832,44m²

**DESENHISTA:**  
Andree

**ESCALA:**  
INDICADA

**DATA:**  
05/2012

**FRANCHA:**  
02