


 R(x) = REMENDO PROFUNDO

PERFIL LONGITUDINAL  
ESCALA HORIZONTAL: 1/500  
ESCALA VERTICAL: 1/50

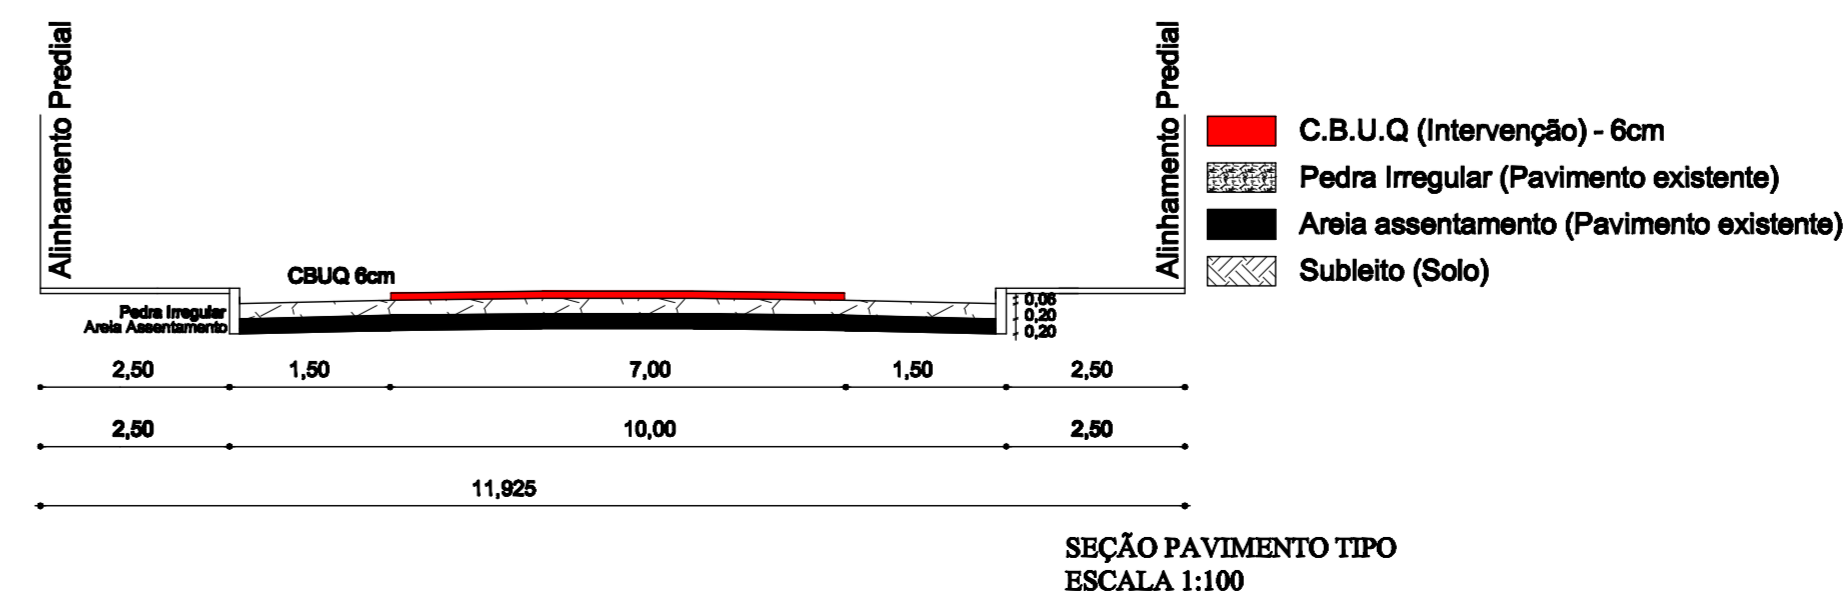

 <b>PREFEITURA MUNICIPAL DE SANT'ANA DO LIVRAMENTO</b> SEPLAMA - SECRETARIA DE PLANEJAMENTO E MEIO AMBIENTE DEPARTAMENTO DO PLANO DIRETOR RUA SETE DE SETEMBRO, 515. CEP 97573-471. FONE: (95) 3242-2174			
PREFEITO: SECRETÁRIO DE PLANEJAMENTO:		WAINER VIANA MACHADO ZULMIR PLINIO DE SIQUEIRA RASCH	
OBRA:		ASFALTAMENTO	
ENDEREÇO:		Rua Carlos Giudice	
PROJETO DE PAVIMENTAÇÃO - Perfil Longitudinal e Seção Transversal Tipo			
Resp. Técnico Andres A. Mendina CREA: RS 162.416		Prefeito Municipal Wainer Viana Machado	
ESCALA: INDICADA	DATA: 05/2012	PRANCHA: 02	EXTENSÃO: 210,78m LARGURA: 7,00m ÁREA: 1.475,46m²
			DESENHISTA: Andres