



R(x) = REMENDO PROFUNDO

ESCALA HORIZONTAL: 1/1000
ESCALA VERTICAL: 1/100

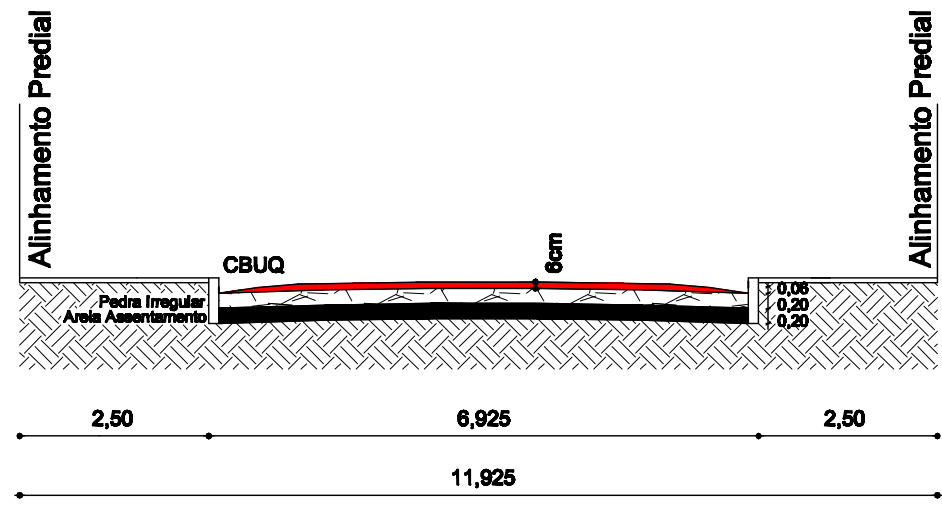

SEÇÃO PAVIMENTO TIPO
ESCALA 1:100

- C.B.U.Q. (Intervenção) - 6cm
- Pedra Irregular (Pavimento existente)
- Areia assentamento (Pavimento existente)
- Subleito (Solo)



PREFEITURA MUNICIPAL DE SANTANA DO LIVRAMENTO
SEPLAMA - SECRETARIA DE PLANEJAMENTO E MEIO AMBIENTE
DEPARTAMENTO DO PLANO DIRETOR
RUA SETE DE SETEMBRO, 515. CEP: 97573-471. FONE: (86) 3242-2174

PREFEITO:
SECRETÁRIO DE PLANEJAMENTO:

WAINER VIANA MACHADO
ZULMIR PLÍNIO DE SIQUEIRA RASCH

OBRA:
ENDEREÇO:

ASFALTAMENTO
Avenida Daltro Filho

PROJETO DE PAVIMENTAÇÃO - Perfil Longitudinal e Seção Transversal Tipo

EXTENSÃO:
LARGURA MÉDIA:
ÁREA:

761,79m
6,925m
5.274,78m²

Resp. Técnico
Andressa A. Mendina
CREA: RS 182.416

Prefeito Municipal
Wainer Viana Machado

ESCALA:
INDICADA

DATA:
05/2012

PRANCHA:
02

DESENHISTA:
Andressa