


 R(x) = REMENDO PROFUNDO

ESCALA HORIZONTAL: 1/1000  
ESCALA VERTICAL: 1/100



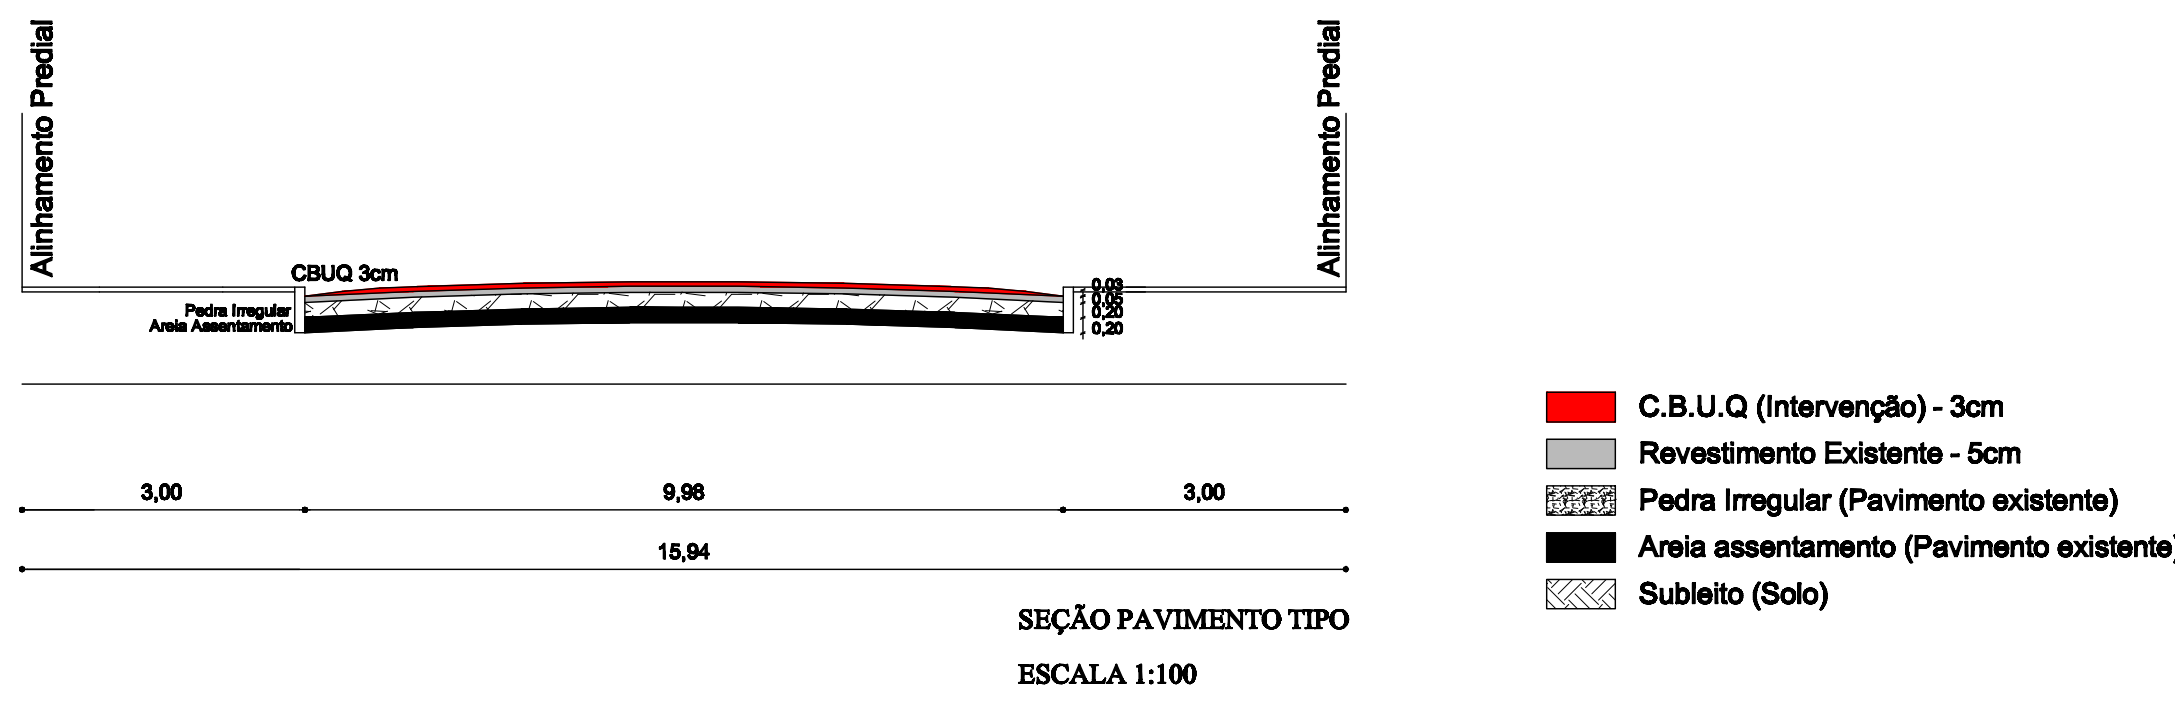

**PREFEITURA MUNICIPAL DE SANTANA DO LIVRAMENTO**  
**SEPLAMA - SECRETARIA DE PLANEJAMENTO E MEIO AMBIENTE**  
DEPARTAMENTO DO PLANO DIRETOR  
RUA SETE DE SETEMBRO, 515. CEP 97573-471. FONE: (95) 3242-2174

**PREFEITO:** WAINER VIANA MACHADO  
**SECRETÁRIO DE PLANEJAMENTO:** ZULMIR PLINIO DE SIQUEIRA RASCH

**OBRA:** ASFALTAMENTO  
**ENDEREÇO:** Rua Conde de Porto Alegre

**PROJETO DE PAVIMENTAÇÃO - Perfil Longitudinal e Seção Transversal Tipo**

**Resp. Técnico**  
Andres A. Mendina  
CREA: R9 162.416

**Prefeito Municipal**  
Wainer Viana Machado

**EXTENSÃO:** 1.031,79m  
**LARGURA MÉDIA:** 9,98m  
**ÁREA:** 10.305,37m²

**ESCALA:** INDICADA

**DATA:** 05/2012

**PRANCHAS:** 02

**DESENHISTA:** Andrea