M01 — MESA DE APOIO
QUANTIDADE: 10 unid.

- Móvel em MDF 18mm Masisa, Duratex ou Tafisa. Acabamento chapa melamínica na cor BRANCO/MAPLE.

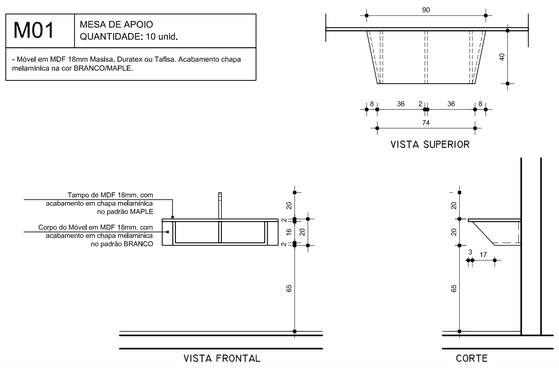

M02 — MESA DE APOIO
QUANTIDADE: 05 unid.

- Móvel em MDF 18mm Masisa, Duratex ou Tafisa. Acabamento chapa melamínica na cor BRANCO/MAPLE.

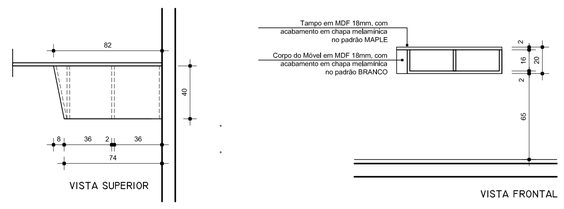

M03 — GUARDA PERTENCES ENFERMARIA
QUANTIDADE: 22 unid.

- Móvel em MDF 18mm Masisa, Duratex ou Tafisa. Acabamento chapa melamínica na cor BRANCO/MAPLE.

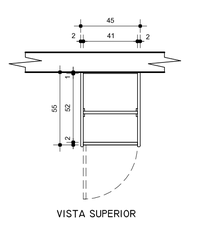

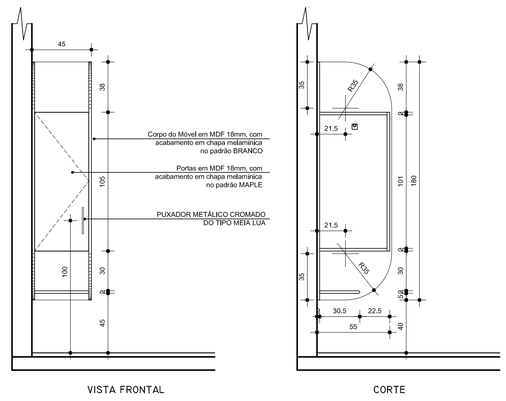

M04 — BANHEIRO - ARMÁRIO + ESPELHO
QUANTIDADE: 07 unid.

- Móvel em MDF 18mm Masisa, Duratex ou Tafisa. Acabamento chapa melamínica na cor BRANCO.
- Espelho cristal 6mm 50x50cm

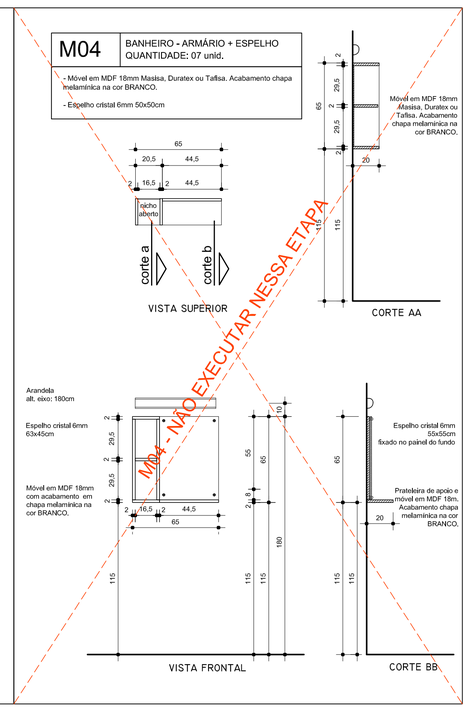

M06 — ARMÁRIO ROUPARIA
QUANTIDADE: 01 unid.

- Divisórias, prateleiras (corpo) em MDF 18mm. Acabamento chapa melamínica na cor BRANCO.
- Portas em MDF 18mm Masisa. Acabamento chapa melamínica na cor MAPLE
- Puxadores metálicos tipo meia lua.

ATENÇÃO:
- DESENHO DA MADEIRA (VEIOS) SEMPRE NA POSIÇÃO VERTICAL.

OBS. Todas as portas e gavetas sobrepostas.

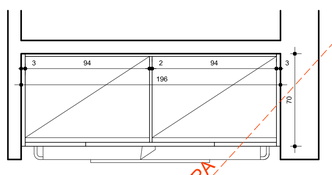

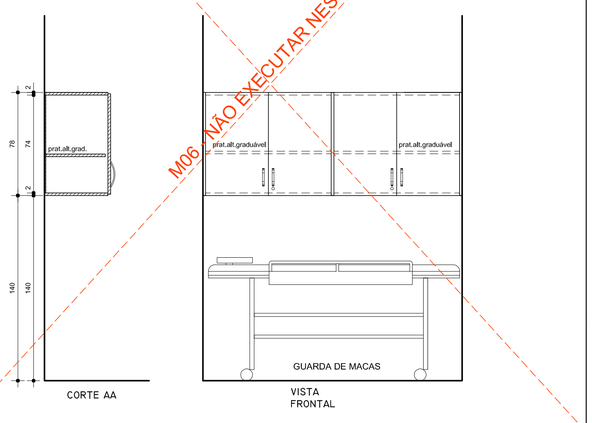

M07 — SALA DE EXAMES
QUANTIDADE: 01 unid.

- Tampo em granito cinza corumbá e:2cm H:90cm, rodatampo H:10cm, Cuba inox de embutir simples 40x34x18cm, Torneira de balcão acab. chorme
- pés metálicos cromados H:12cm
- Divisórias, prateleiras (corpo) em MDF 18mm. Acabamento chapa melamínica na cor BRANCO.
- Portas e gavetas em MDF 18mm acab. chapa melamínica na cor BRANCO.
- Puxadores metálicos tipo meia lua.

OBS. Todas as portas e gavetas sobrepostas.

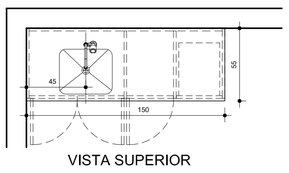

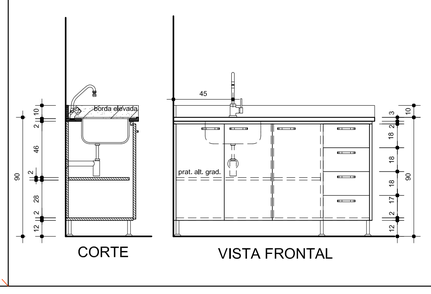

M10 — POSTO DE ENFERMAGEM
QUANTIDADE: 01 unid.

- Tampo em granito cinza Corumbá e:2cm H:90cm, rodatampo em granito cinza Andorinha H:10cm, cuba inox de embutir simples 40x34x18cm. Metais: Misturador para cozinha de balcão bica alta móvel, acab. chrome.
- pés metálicos cromados H:12cm
- Divisórias, prateleiras (corpo) em MDF 18mm, Acabamento chapa melamínica na cor BRANCO.
- Portas e gavetas em MDF 18mm acab. chapa melamínica na cor MAPLE.
- Puxadores metálicos tipo meia lua.
- Aquecedor elétrico de passagem - ponto de entrada de água h=30cm

OBS. Todas as portas e gavetas sobrepostas.

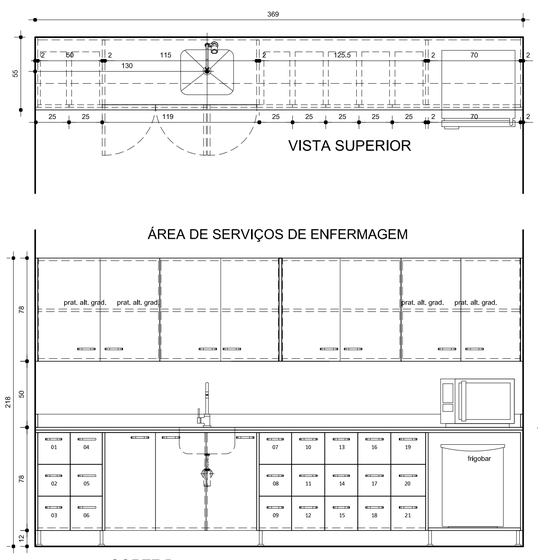

M09 — POSTO DE ENFERMAGEM
QUANTIDADE: 01 unid.

- - Tampo e rodatampos em MDF 18mm acab. MAPLE
- pés metálicos cromados H:12cm
- Divisórias, prateleiras (corpo) em MDF 18mm. Acabamento chapa melamínica na cor BRANCO.

ATENÇÃO:
- DESENHO DA MADEIRA (VEIOS) SEMPRE NA POSIÇÃO VERTICAL.

OBS. Todas as portas e gavetas sobrepostas.

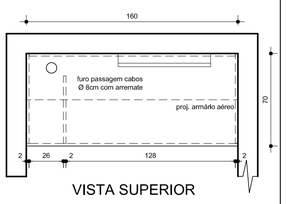

ÁREA DE PRESCRIÇÃO MÉDICA

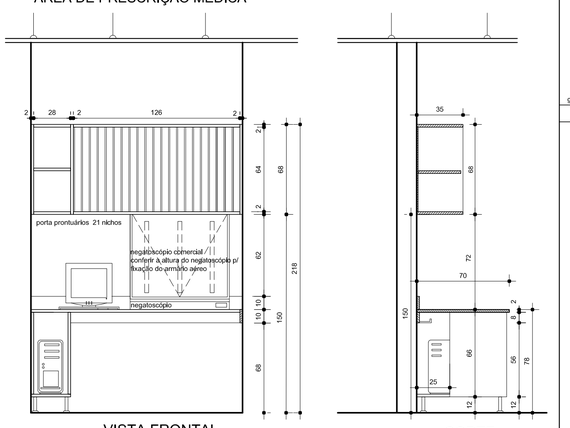

M08 — POSTO DE ENFERMAGEM
QUANTIDADE: 01 unid.

- Tampo em granito cinza Corumbá e:2cm H:90cm, rodatampo em granito cinza Corumbá H:26cm
- pés metálicos cromados H:12cm
- Divisórias, prateleiras (corpo) em MDF 18mm. Acabamento chapa melamínica na cor BRANCO.
- Gavetas em MDF 18mm acab. chapa melamínica na cor MAPLE.
- Puxadores metálicos tipo meia lua.

OBS. Todas as portas e gavetas sobrepostas.

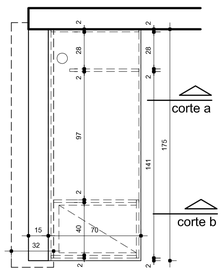

ÁREA DE SERVIÇOS ADMINISTRATIVOS

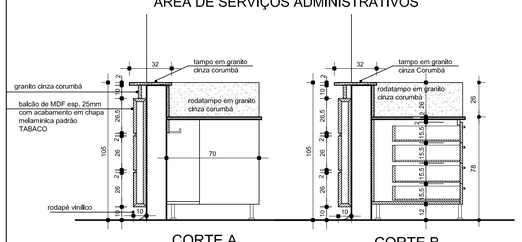

LISTA DE MODIFICAÇÕES DE PROJETO	DATA	SETOR	RESP.

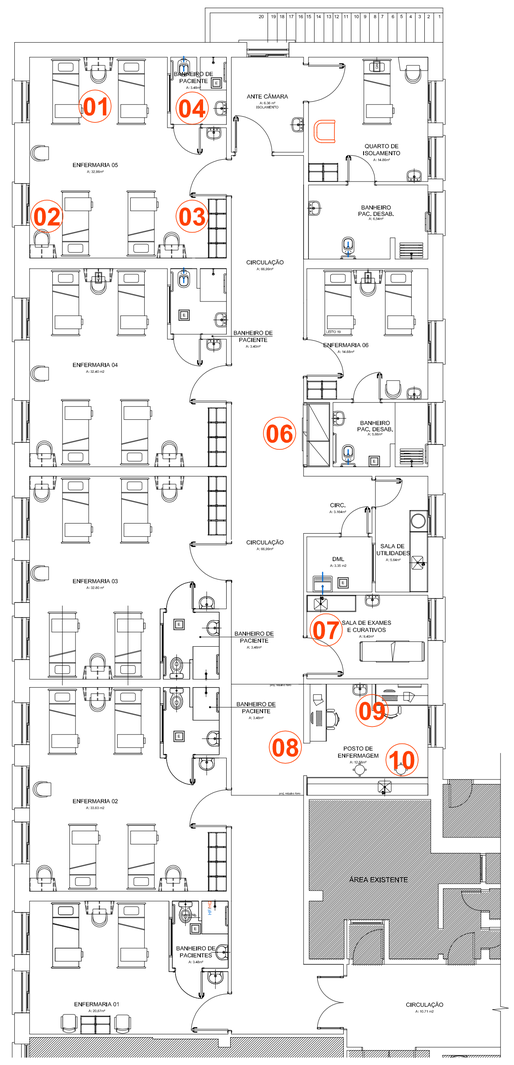

PLANTA BAIXA UNIDADE INTERNAÇÃO ADULTO
2° PAVIMENTO - STA. CASA DE LIVRAMENTO
s/esc.

OBSERVAÇÕES

1 - NÃO TIRAR MEDIDAS POR ESCALA. CONFERIR MEDIDAS NO LOCAL.

BADERMANN arquitetos associados
Rua Quintino Bocaiuva, 684 / 508
CEP 90440-050 Porto Alegre/RS
Fone / Fax: 51 3321 2299
www.badermannarquitetos.com.br

OBRA: **Santa Casa de Misericórdia de Santana do Livramento**
Projeto Executivo para Reforma Unidade de Internação Adulto - 2° Pavto.

ÁREA: 340,88 m²
DESENHO: GLF

PROPRIETÁRIO: Santa Casa de Misericórdia de Santana do Livramento

LOCALIZAÇÃO: Rua Manduca Rodrigues, nº 295 Santana do Livramento / RS

DATA: 12/03/2012
REVISÃO: 08/05/2012

RESPONSÁVEL TÉCNICO: Arq° Jonas Badermann de Lemos - CAU BR 267260

COLABORAÇÃO:
Arq° Marcos Barbedo - CAU BR 83903-5
Arq° Paula Zampiva - CAU BR 82400-3
Arq° Gabriela Letti Flores - CAU BR 83446-7
Arq° Henrique Castellan Costamilan - CAU BR 117175-5
Acad. Arq° Aline Pares Dadald

ESCALA: 1/25

ASSUNTO: **Unidade de Internação Adulto - 2° pavimento**
DETALHAMENTO DE MOBILIÁRIO

PRANCHA: **10**

ARCHITECTURA PRIVILEGIATA * DIREITOS AUTORAIS RESERVADOS CONFORME LEI 5.194/66.