




PERFIL LONGITUDINAL

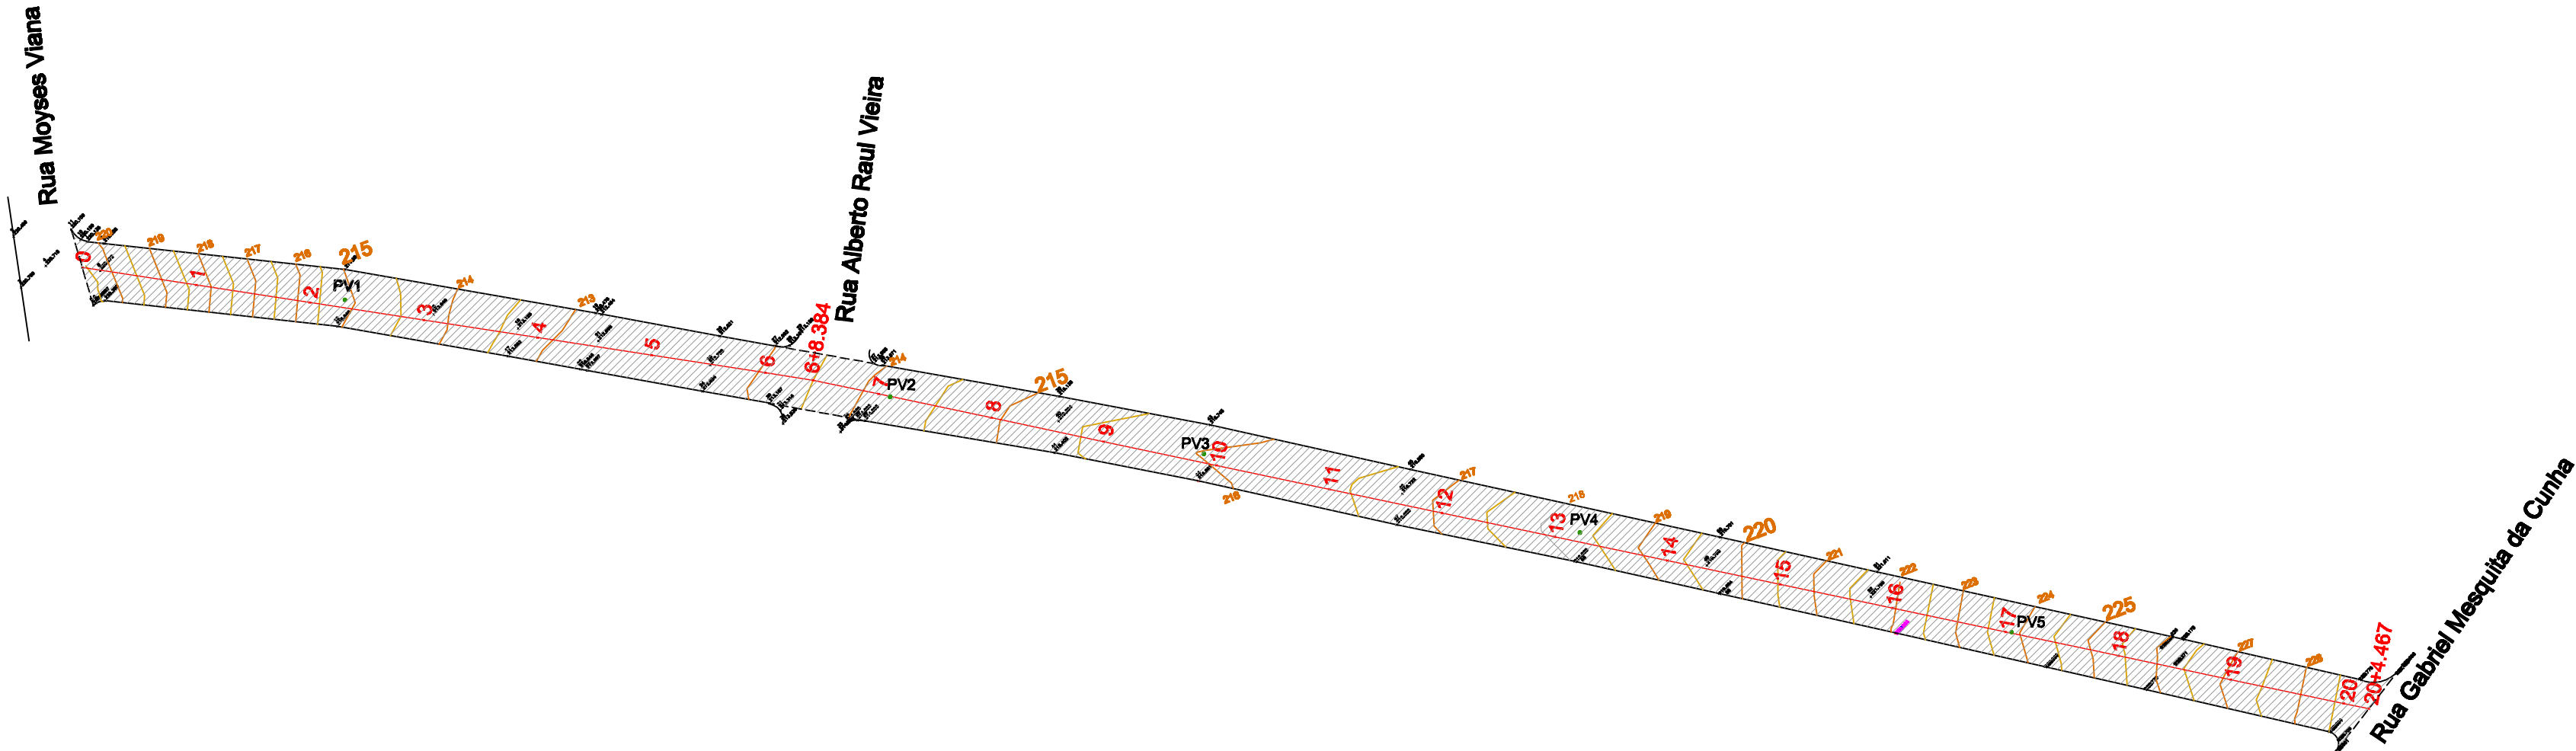

SEÇÃO TRANSVERSAL TIPO

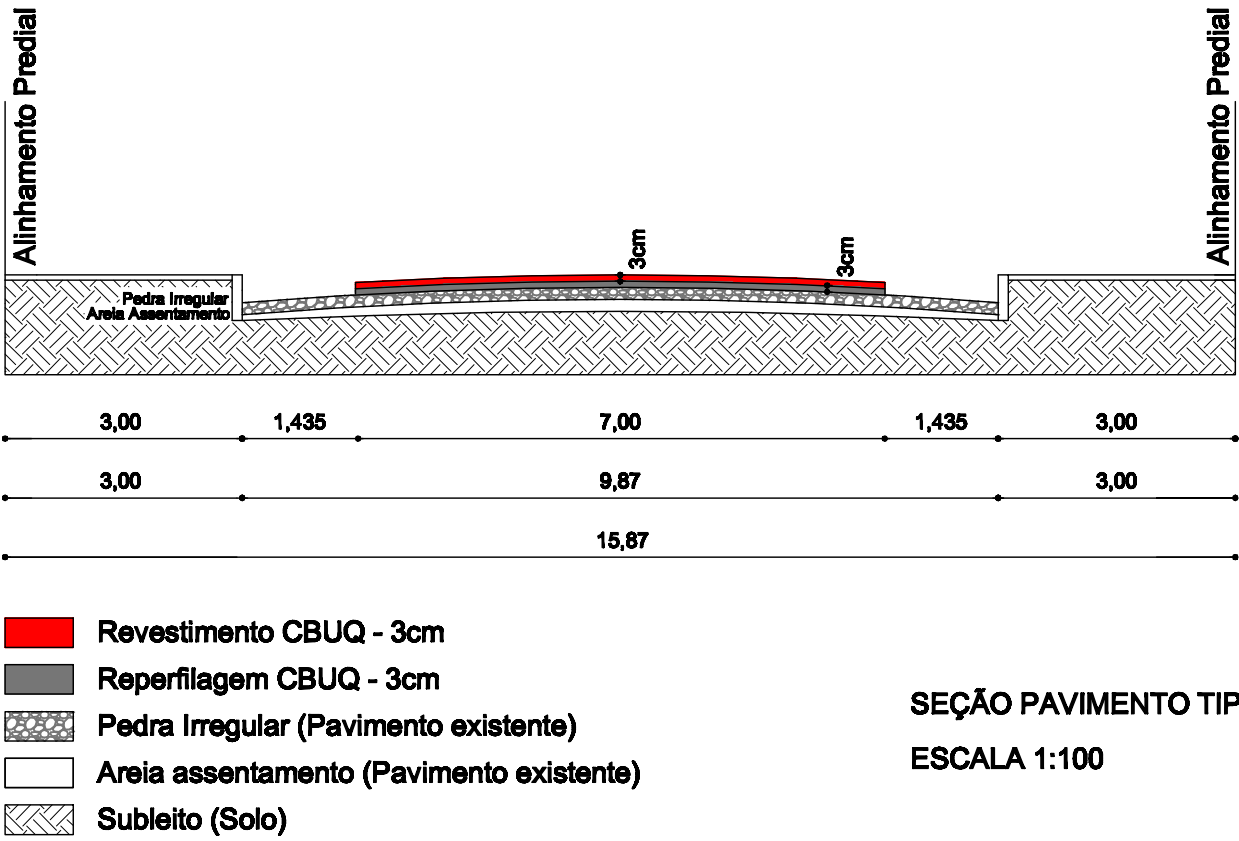

SEÇÃO PAVIMENTO TIPO
ESCALA 1:100

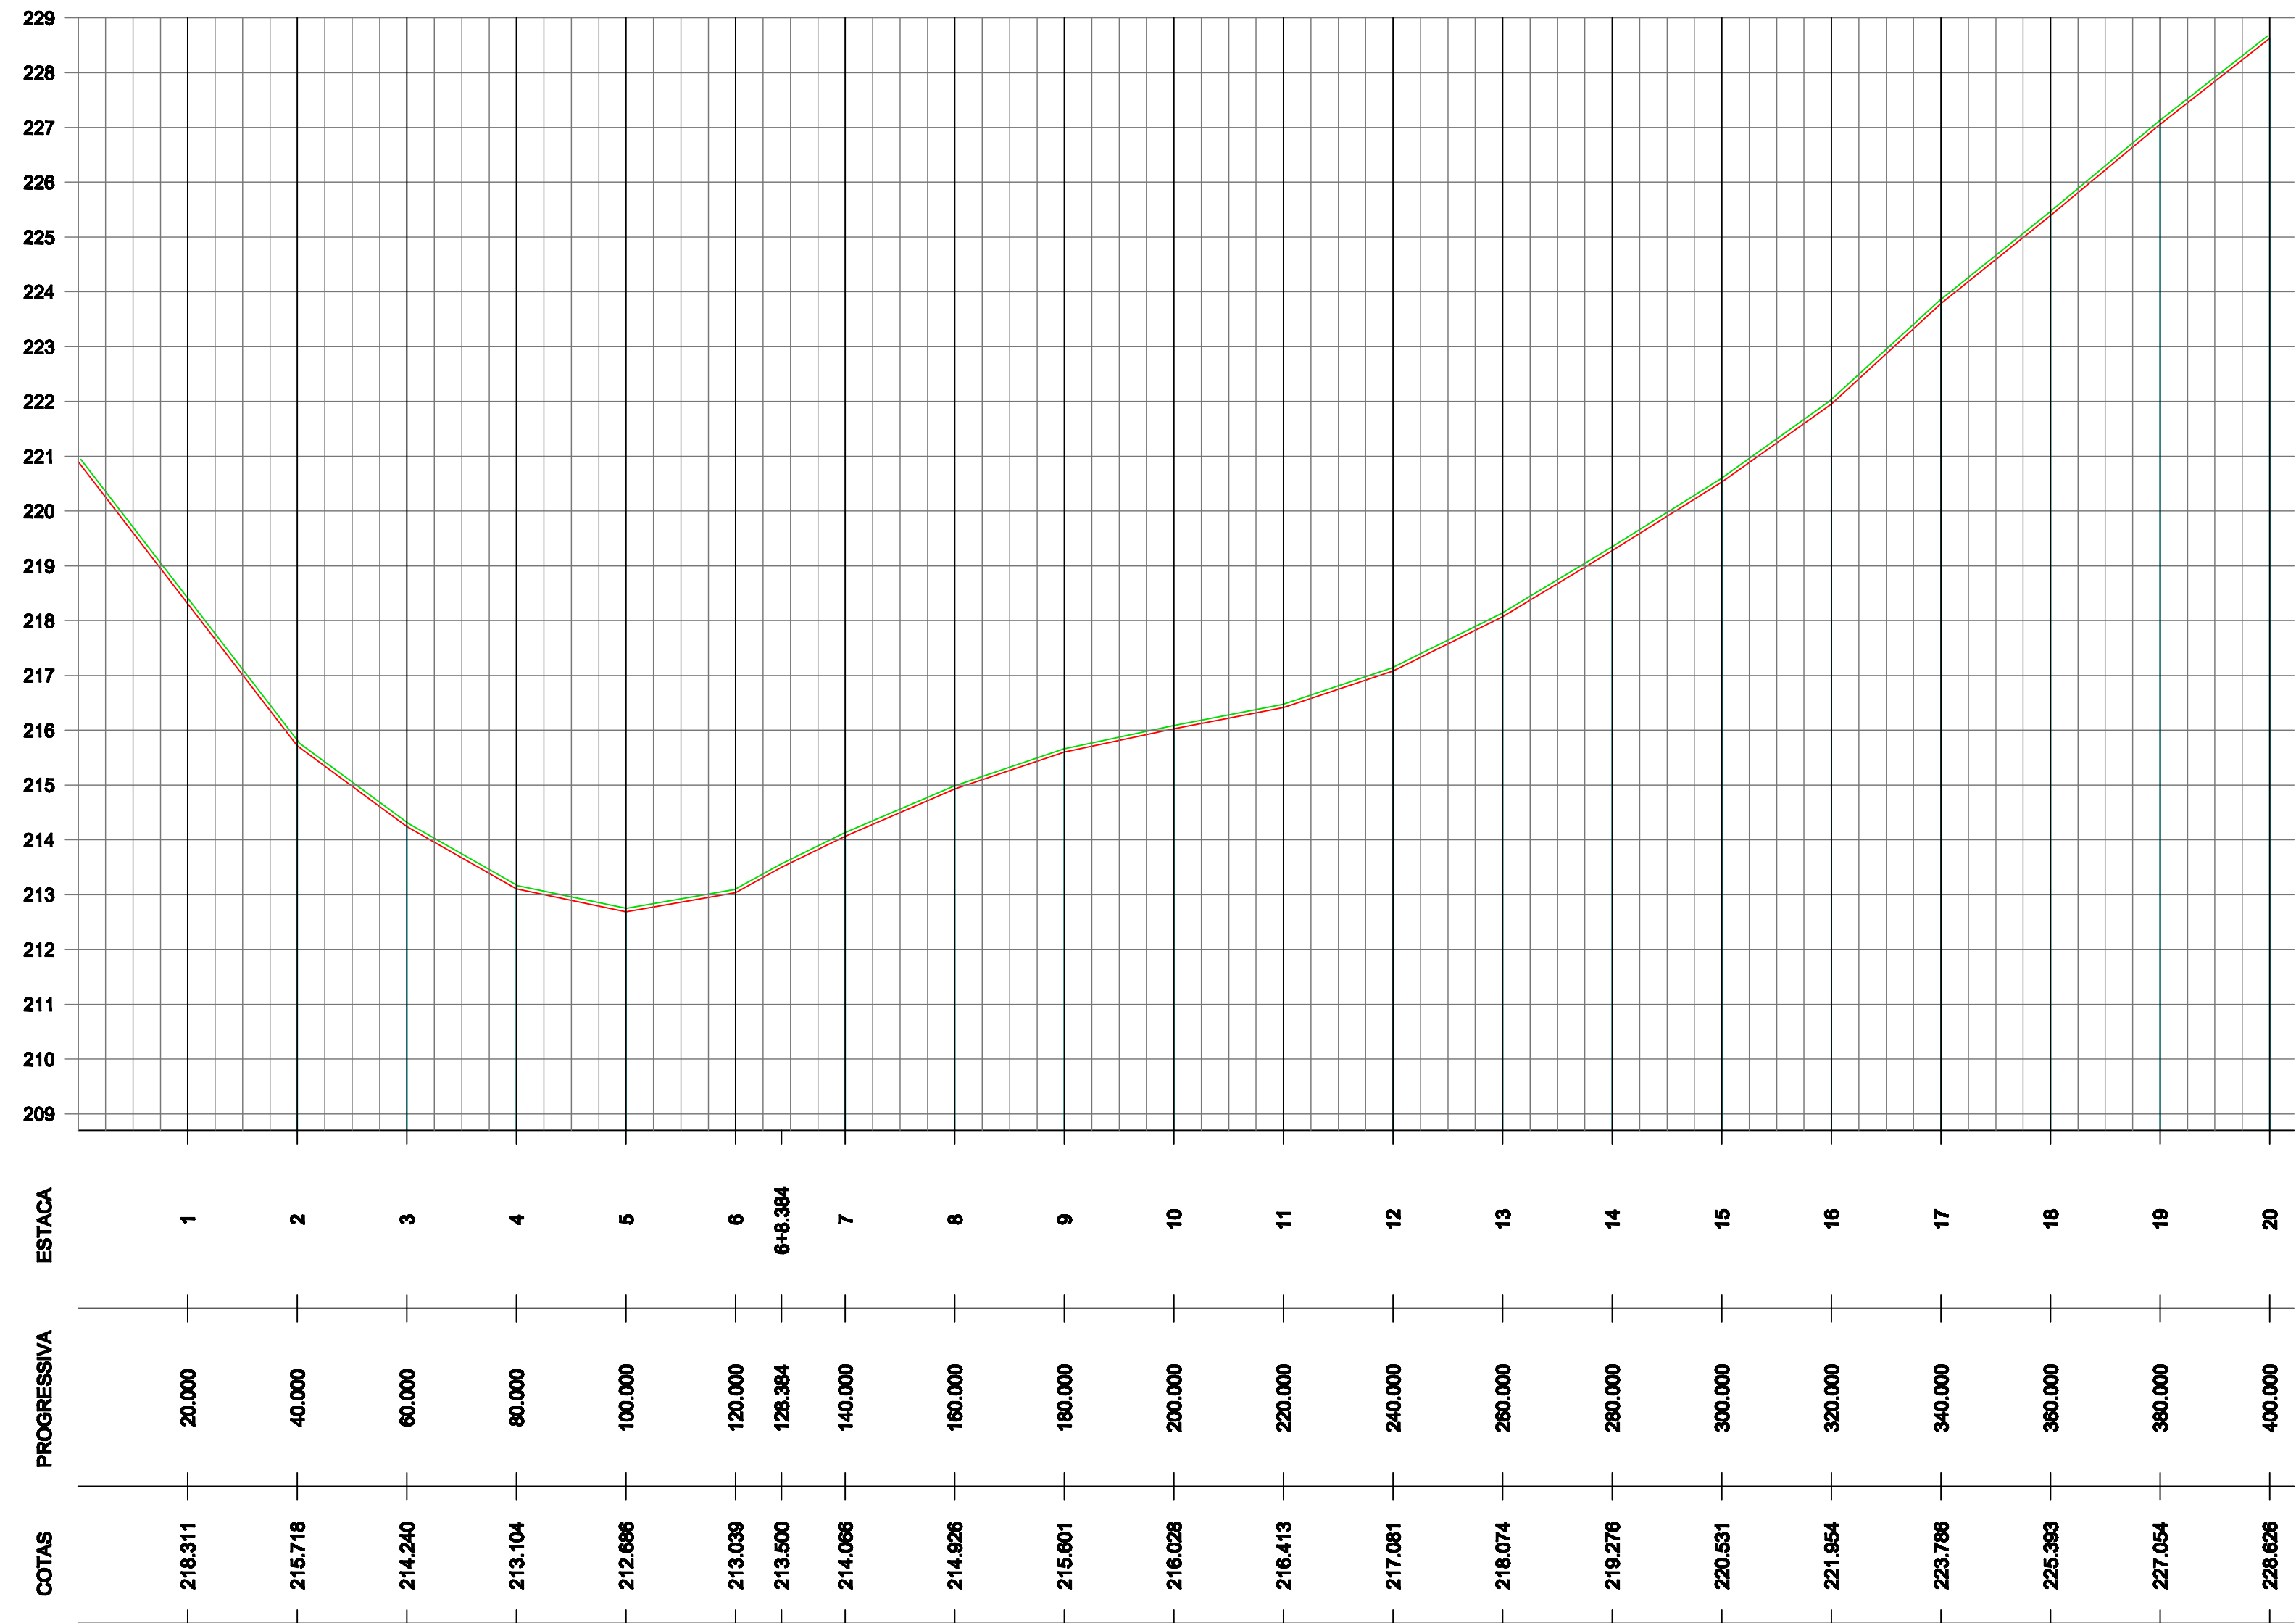

ESCALA HORIZONTAL: 1/1.000
ESCALA VERTICAL: 1/100



PREFEITURA MUNICIPAL DE SANTANA DO LIVRAMENTO

SEPLAMA - SECRETARIA DE PLANEJAMENTO E MEIO AMBIENTE

DEPARTAMENTO DO PLANO DIRETOR

RUA SETE DE SETEMBRO, 515. CEP 97573-471. FONE: (65) 3242-2174

PREFEITO: GLAUBER GULARTE LIMA

SECRETÁRIO DE PLANEJAMENTO: LUIZ CARLOS PAZ SANTANA

OBRA: ASFALTAMENTO

ENDEREÇO: Rua Jarbas Pinheiro

PROJETO DE PAVIMENTAÇÃO - Perfil Longitudinal e Seção Transversal Tipo

Resp. Técnico
Manoel Fernando Almeida
CREA: RS 15.953

Prefeito Municipal
Glauber Gualarte Lima

EXTENSÃO: 404,47m

LARGURA: 7,00m

ÁREA: 2.831,29m²

ESCALA: INDICADA

DATA: 05/2013

PRANCHAS: 02

DESENHISTA: Andrea