TANQUE

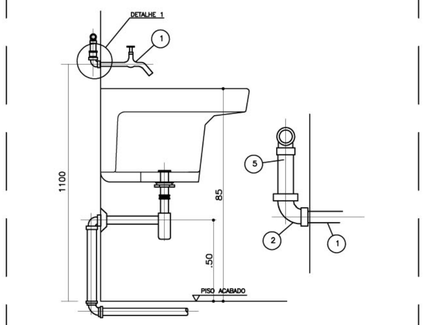

NOTAS
1–DIMENSOES EM MILIMETROS, EXCETO INDICACAO EM CONTRARIO

ESPECIFICACAO DO MATERIAL

ITEM	DESCRICAO	MATERIAL	QT.	OBSERVACAO
1	TORNEIRA PARA PIA (TIPO PAREDE) ø3/4"		1	CROMADA
2	COTOVELO 90 ø3/4"	F. GALV.	1	
5	TUBO 3/4"	PVC		

1 DETALHE "A"
ESCALA 1/10

LAVATORIO INDIVIDUAL

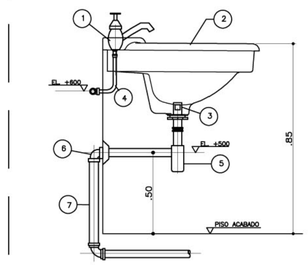

NOTAS
1–DIMENOES EM MILIMETROS, EXCETO INDICACAO EM CONTRARIO

ESPECIFICACAO DO MATERIAL

ITEM	DESCRICAO	MATERIAL	QT.	OBSERVACAO
1	TORNEIRA PARA LAVATORIO ø1/2"		1	CROMADA
2	LAVATORIO	LOUCA	1	
3	VALVULA COM LADRAO ø1x1.1/2"		1	CROMADA
4	TUBO DE LIGACAO FLEXIVEL ø1/2"		1	CROMADA
5	SIFAO ø 1" X 1.1/2"		1	CROMADA
6	JOELHO 90° COM ANEL P/ ESGOTO SEC. ø40	PVC	1	
7	TUBO ø40	PVC		SOLDAVEL

2 DETALHE "B"
ESCALA 1/10

PIA COM CUBA

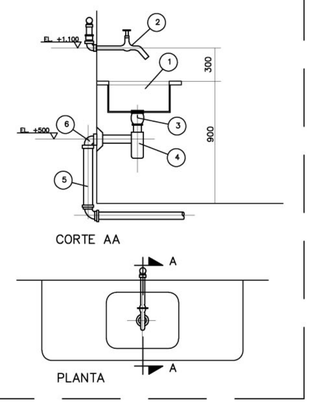

NOTAS
1–DIMENSOES EM MILIMETROS, EXCETO INDICACAO EM CONTRARIO

ESPECIFICACAO DO MATERIAL

ITEM	DESCRICAO	MATERIAL	QT.
1	TAMPO COM CUBA	ACO INOX	1
2	LAVATORIO P/ PIA C/ AREJADOR ø3/4"		1
3	VALVULA P/ PIA AMERICANA ø1.1/2"x3.3/4"		1
4	SIFAO REGULAVEL P/ PIA C/ CUBA		1
5	TUBO DE 50mm	PVC	
6	JOELHO ADAPTADOR DE 40mm	PVC	1

3 DETALHE "C"
ESCALA 1/10

L E G E N D A

- F.S – FOSSA SEPTICA
- SUM. – SUMIDOURO
- CI – CAIXA DE INSPECAO
- CA – CAIXA DE AREIA COM GRELHA
- CGS – CAIXA DE GORDURA SIFONADA
- RS – RALO SIFONADO
- CS – CAIXA SIFONADA
- – CAIXA SIFONADA HERMÉTICA
- CV – COLUNA DE VENTILACAO
- – TUBULACAO DE ESGOTO
- – TUBULACAO DE VENTILACAO

NOTAS:

1 – TUBULACAO EM PVC RIGIDO COM MEDIDAS EM MILIMETROS.

2 – I > 1% (inclinação mínima)

3 – AS LIGAÇÕES DEVERÃO ATENDER OS REGULAMENTOS E NORMAS DAS CONCESSIONÁRIAS LOCAIS.

4 – A COLUNA DE VENTILAÇÃO DEVE ULTRAPASSAR EM PELO MENOS 30CM O NÍVEL DA COBERTURA A FIM DE EVITAR ODORES.

DETALHE – PLANTA BAIXA

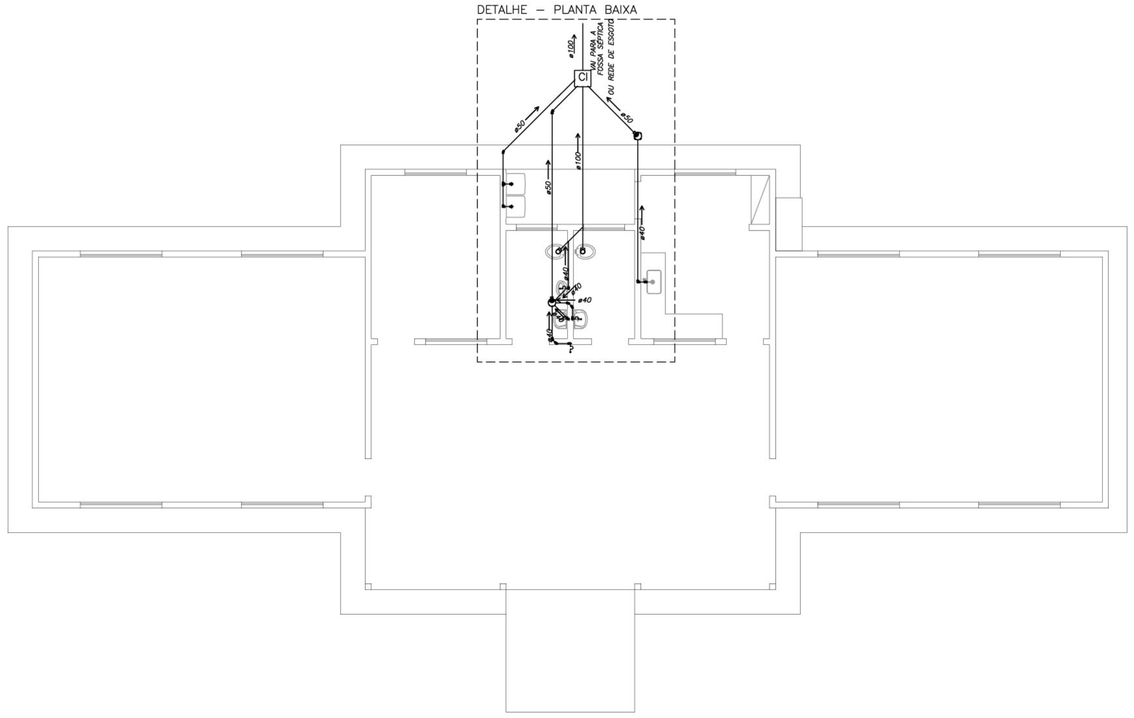

4 PLANTA BAIXA
TRAÇADO ESGOTO
ESCALA 1/50

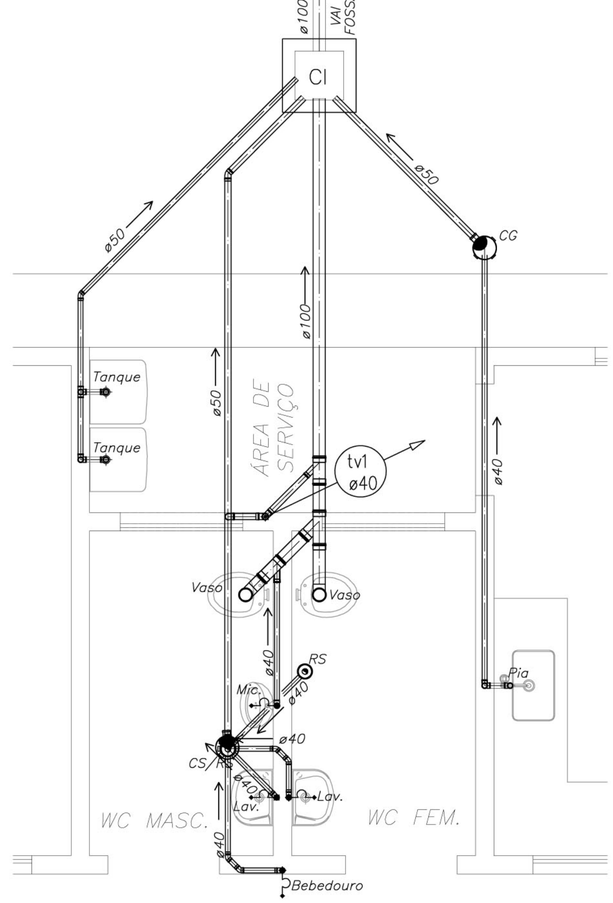

5 DETALHE – PLANTA BAIXA
TRAÇADO ESGOTO
ESCALA 1/25

Ministério da Educação

FNDE Fundo Nacional de Desenvolvimento da Educação

ESCOLA RURAL – 02 SALAS DE AULA (72 ALUNOS)

PROJETO HIDRO–SANITÁRIO
PLANTA BAIXA – ESGOTO

PROPRIETÁRIO: FUNDO DE DESENVOLVIMENTO DA ESCOLA
ENDEREÇO: VÁRIOS

IMPLANTAÇÃO SUGERIDA

A APROVAÇÃO DESTE PROJETO NÃO IMPLICA NO RECONHECIMENTO, POR PARTE DA PREFEITURA MUNICIPAL DO DIREITO DE PROPRIEDADE DO TERRENO E NEM EXIME O PROJETISTA DE SUA RESPONSABILIDADE SOBRE O MESMO.

PROPRIETÁRIO

ÁREAS

CONSTRUÇÃO :

DIMENSÕES TERRENO

ÁREA TERRENO

RESPONSÁVEL POR PROJETO E APROVAÇÃO

OBSERVAÇÕES:

ESCALA: INDICADA

DATA: MAIO / 2005

SAN 01/02