


PL.LOCALIZAÇÃO QUADRA POLIESPORTIVA- ASSENTAMENTO NOSSA SRA. DA CONCEIÇÃO

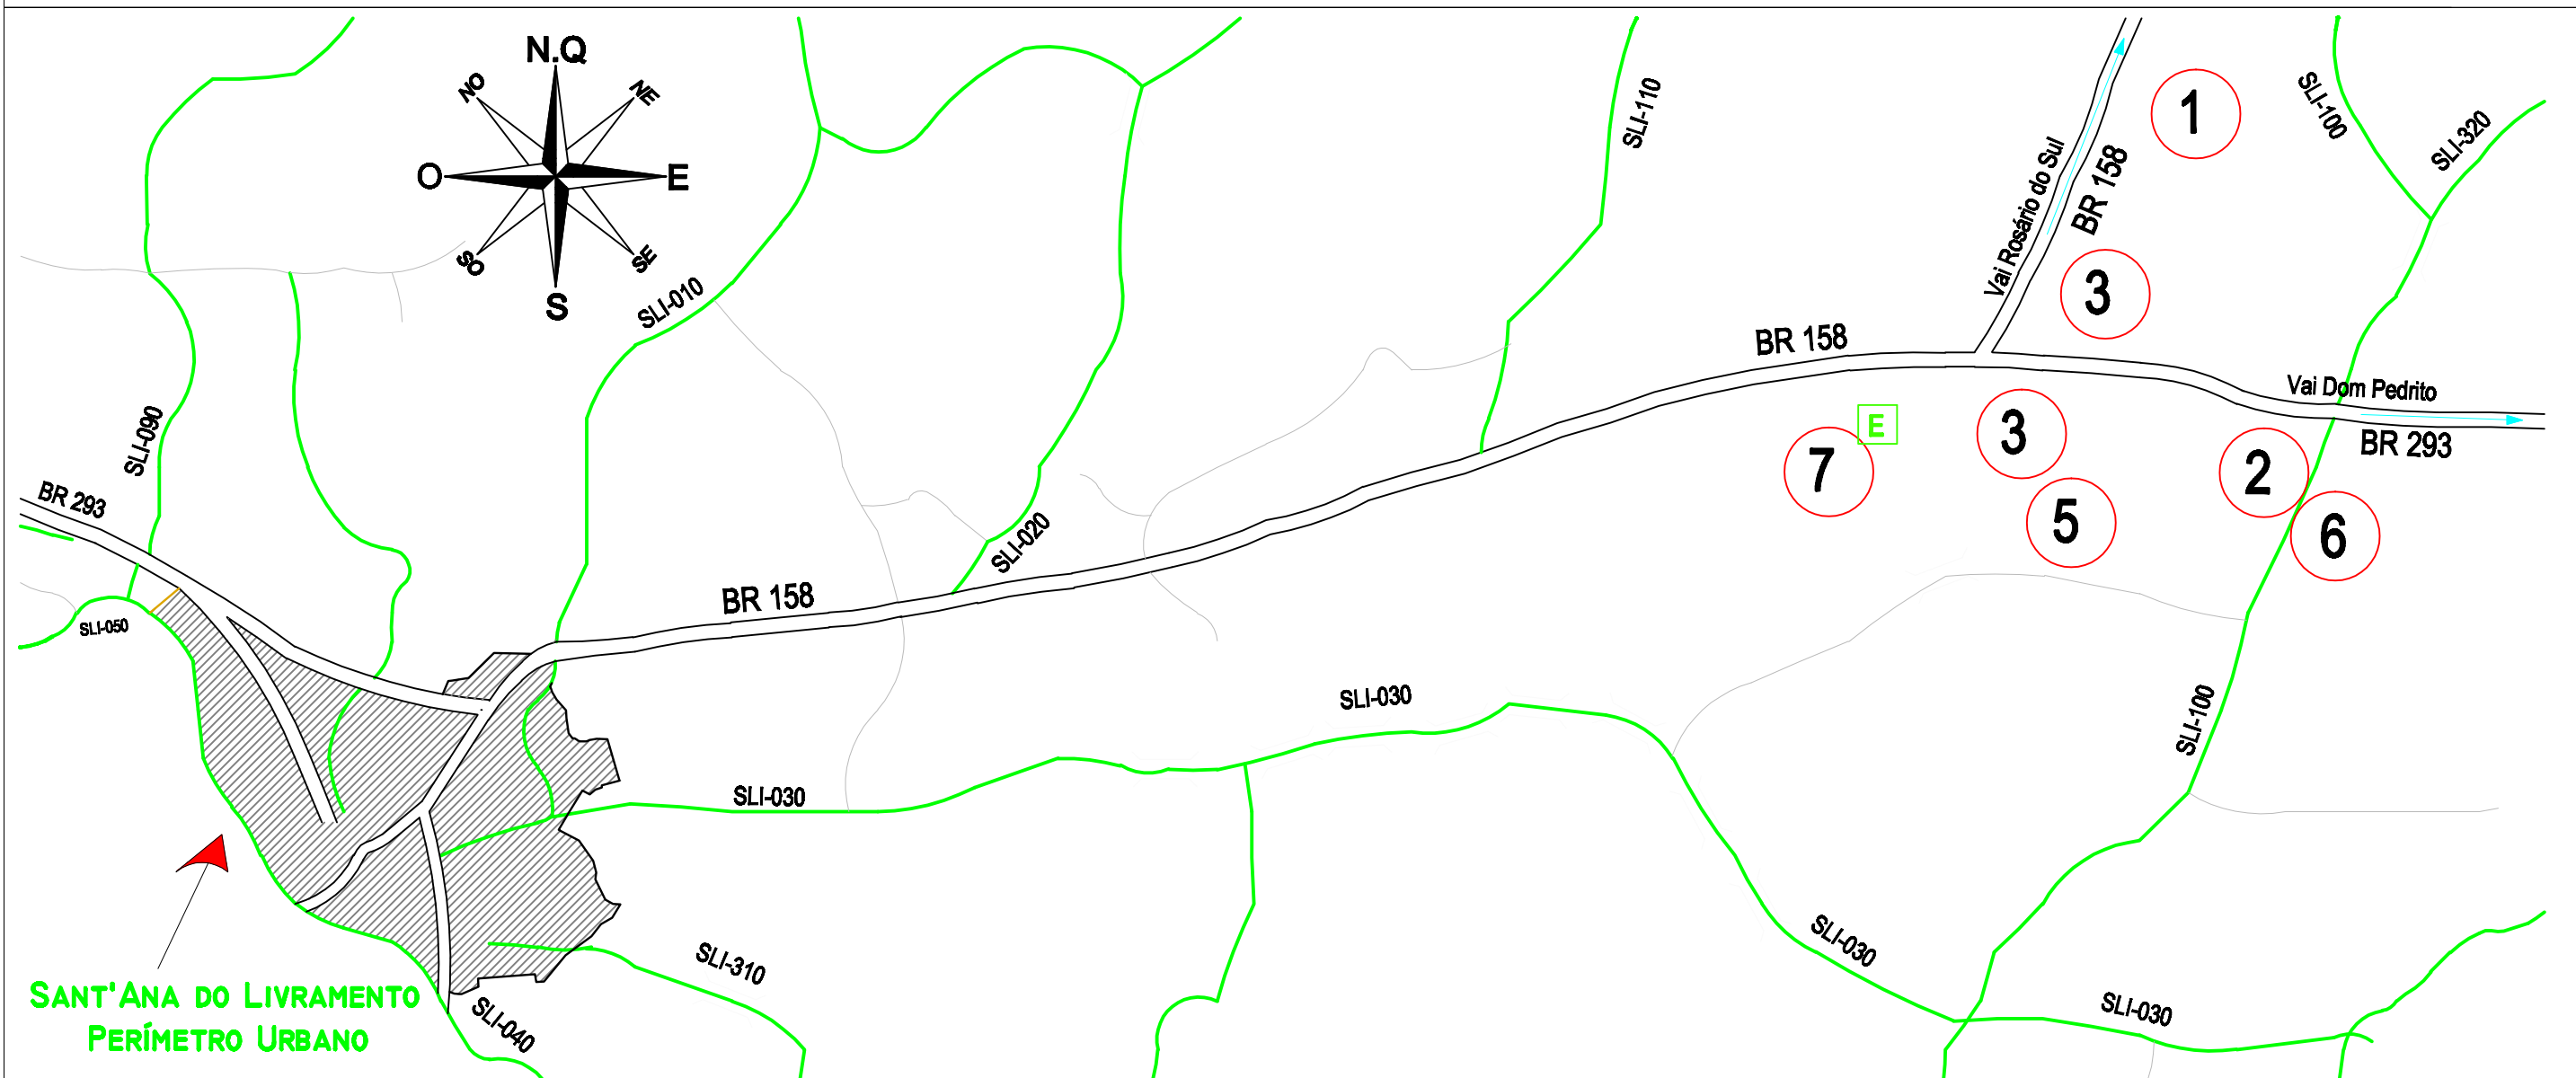

LEGENDA:

Escola Municipal

E Escola Atual Sede PA São Leopoldo


Planos de Assentamentos Beneficiados

- 1 Nossa Senhora da Conceição
- 2 Nova Madureira
- 3 Fidel Castro

- 4 Leonel Brizola
- 5 Sepé Tiarajó III
- 6 31 de Março (Madureira)
- 7 São Leopoldo

LOCALIZAÇÃO SANT'ANA DO LIVRAMENTO

ESCALA 1:800 000

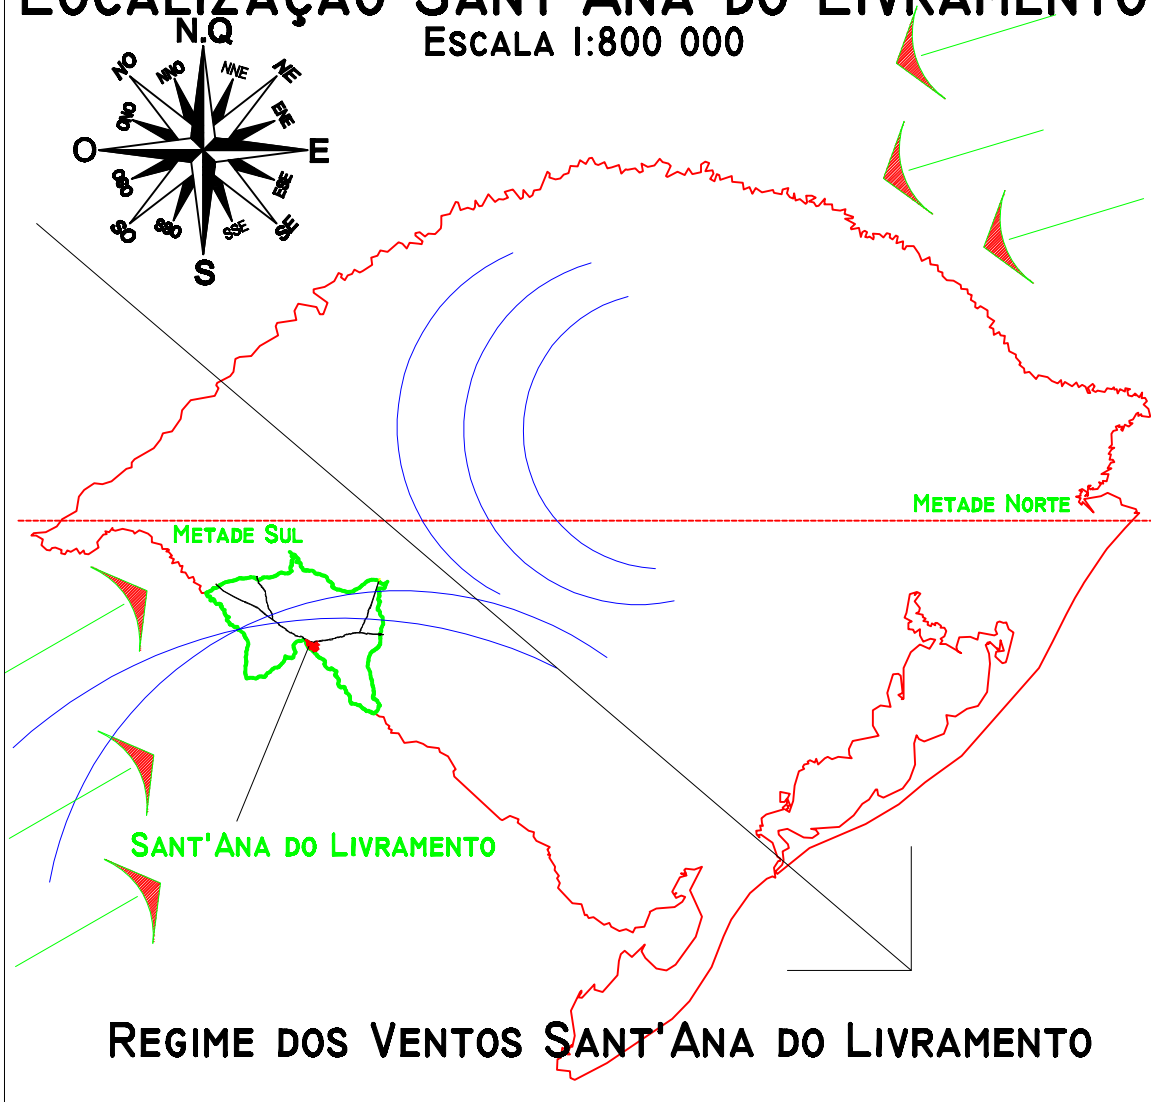

PREFEITURA MUNICIPAL DE SANT'ANA DO LIVRAMENTO
CIDADE SÍMBOLO DA INTEGRAÇÃO DO MERCOSUL
SECRETARIA MUNICIPAL DE EDUCAÇÃO
DEPARTAMENTO DE ARQUITETURA E ENGENHARIA
RUA DOS ANDRADAS, 660. FONE (55) 39681041

PREFEITO MUNICIPAL:
SECRETÁRIA DE EDUCAÇÃO:

GLAUBER GULARTE LIMA
PROF.MÁRIO SANTANNA

PROJETO: PROJETO DE IMPLANTAÇÃO QUADRA POLIESPORTIVA COBERTA-ASSENTAMENTO NOSSA SRA. DA CONCEIÇÃO
ENDEREÇO: TREVO FAXINA - KM 5 - SANT'ANA DO LIVRAMENTO - RS

DESCRIÇÃO PRANCHA:
PLANTA LOCALIZAÇÃO -
QUADRA POLIESPORTIVA COBERTA-ASSENTAMENTO N.SRA. DA CONCEIÇÃO
COORDENADAS 30°46'07.91" S 55°09'36.72" O

ÁREA À CONSTRUIR: 660,00M²

TÉCNICO:

ANA PAULA FLORES PÉRES
ARQUITETA E URBANISTA
CAU 436723-5

ESCALA:
S/ESC

DATA:
28/05/2013

PRANCHA:
01