




BALISA FUTEBOL
PLANTA
ESCALA 1:25

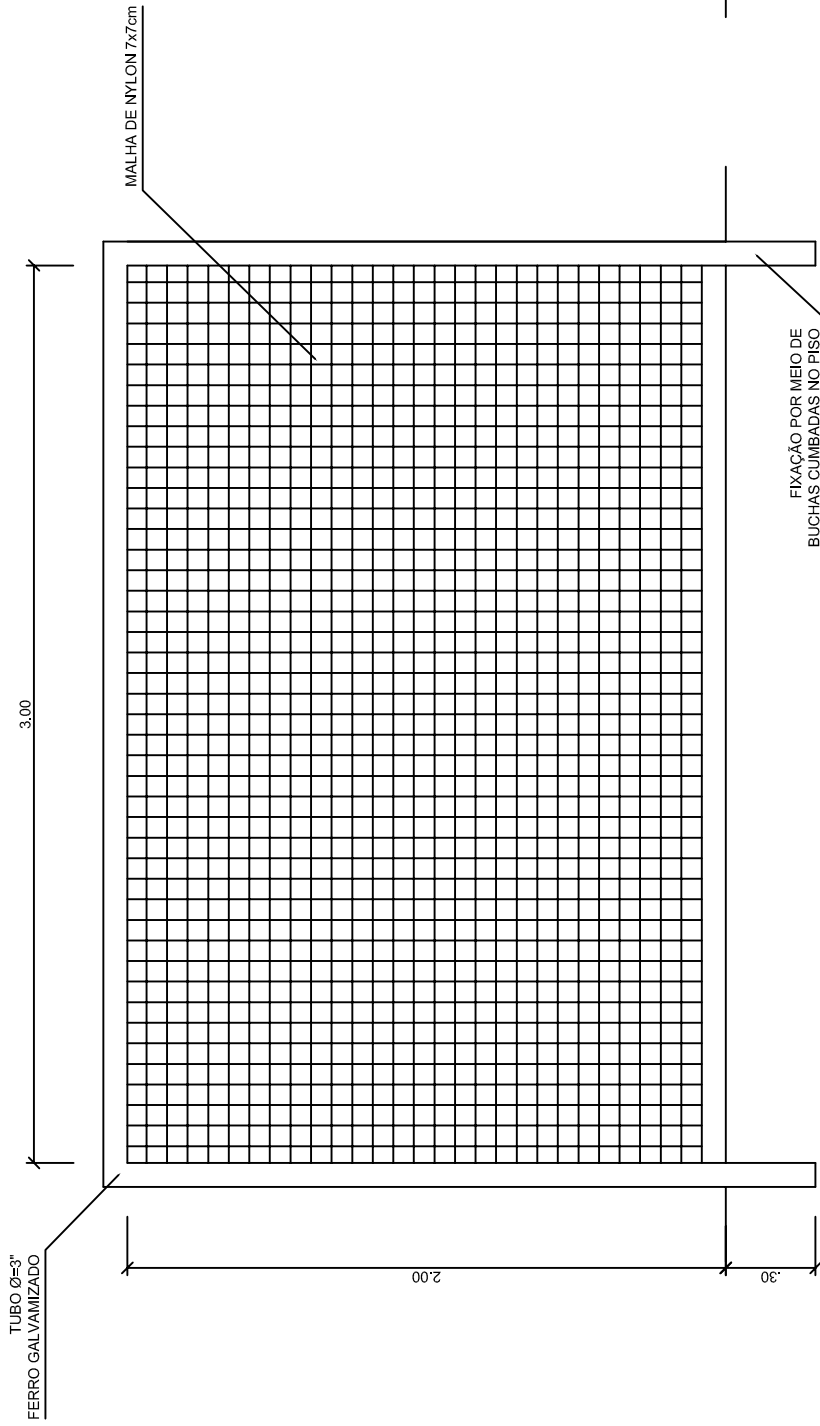

BALISA FUTEBOL
VISTA FRONTAL
ESCALA 1:25

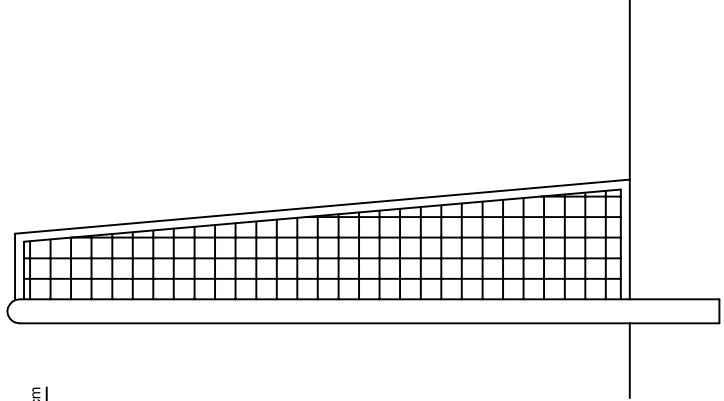

BALISA FUTEBOL
VISTA LATERAL
ESCALA 1:25

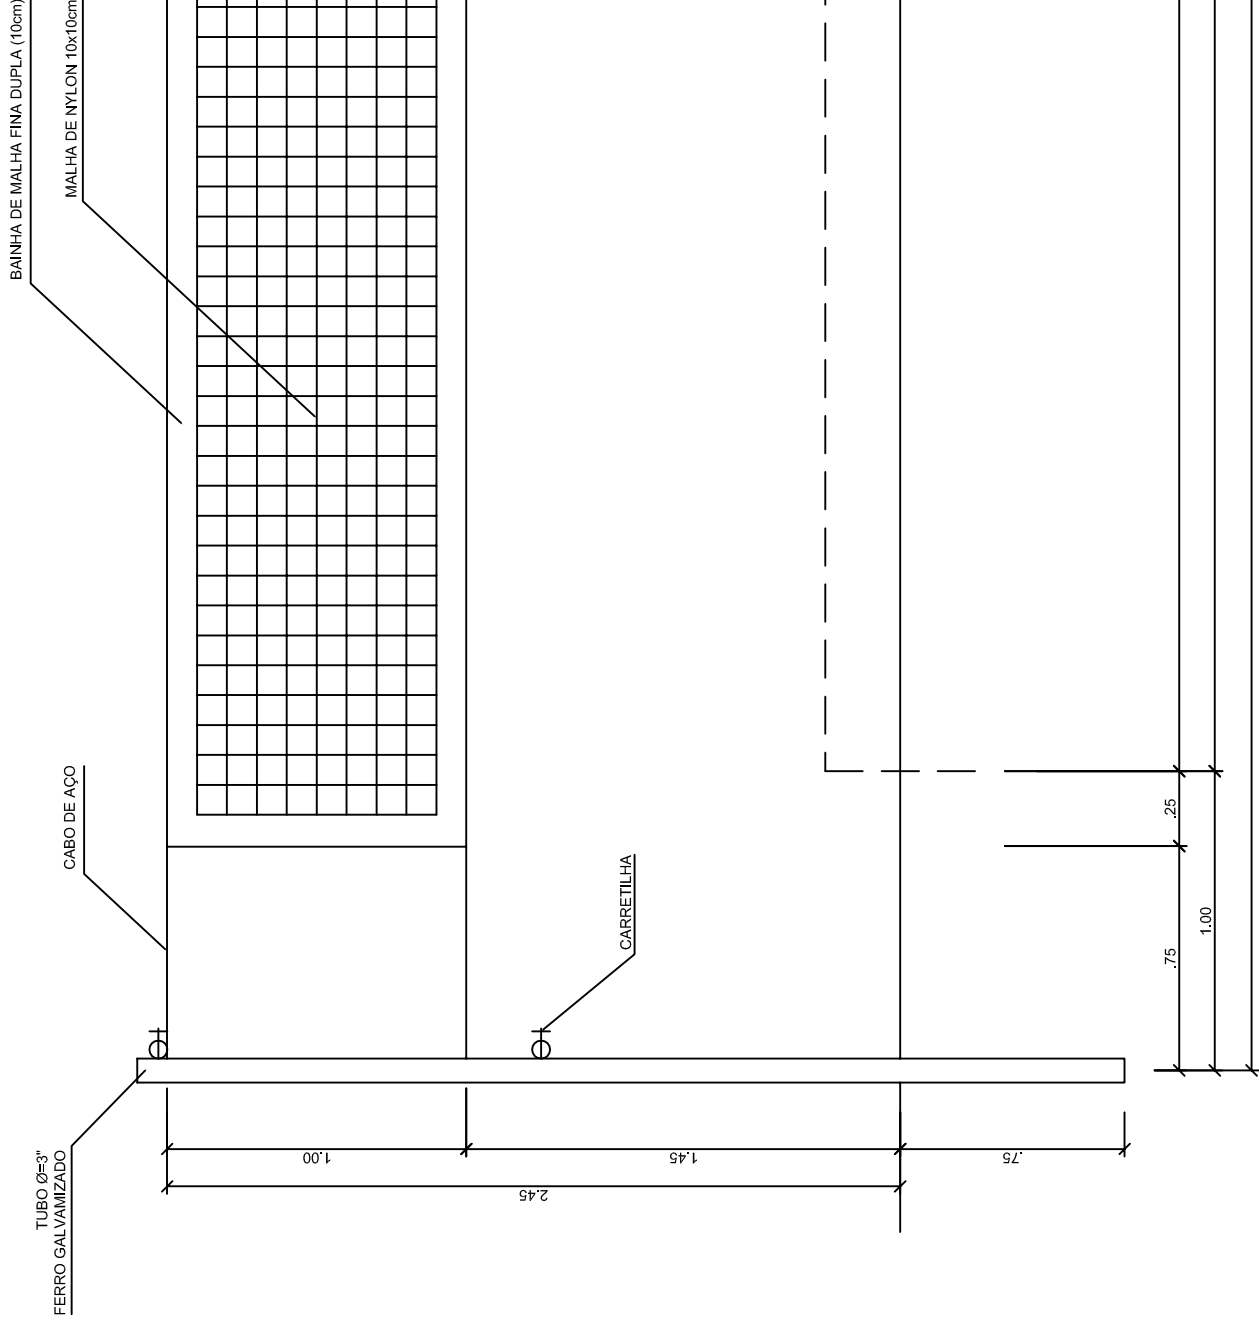

VISTA REDE DE VOLEIBOL
ESCALA 1:25

LINHAS LIMITES DA QUADRA

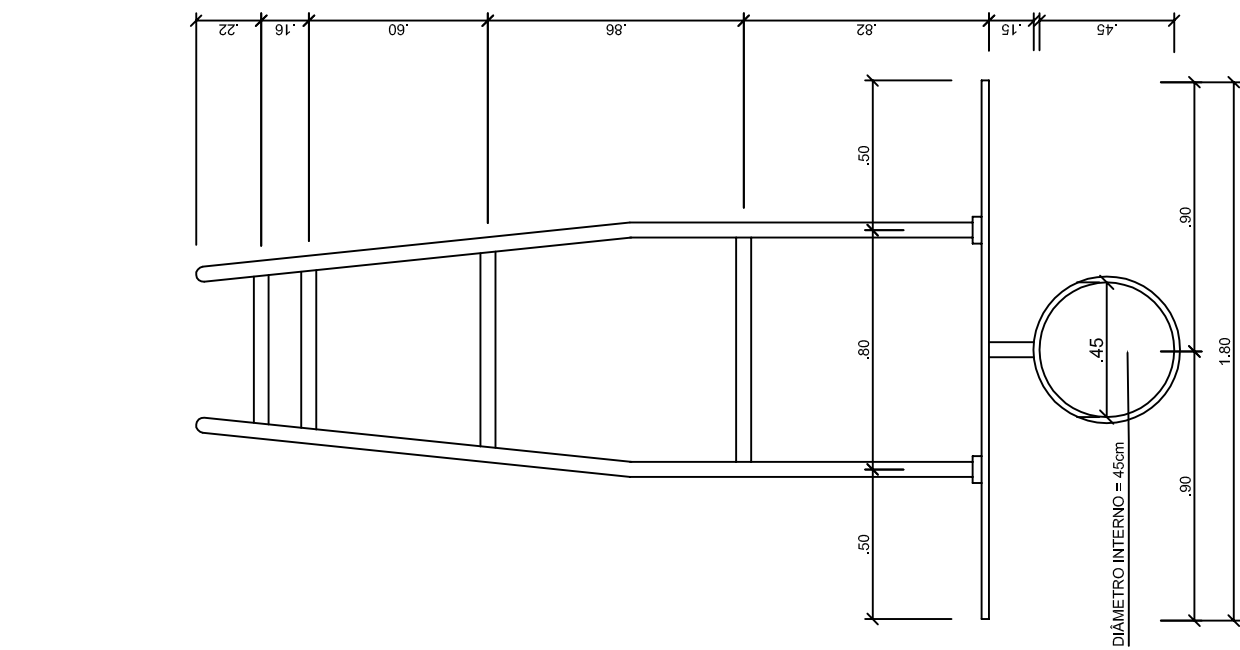
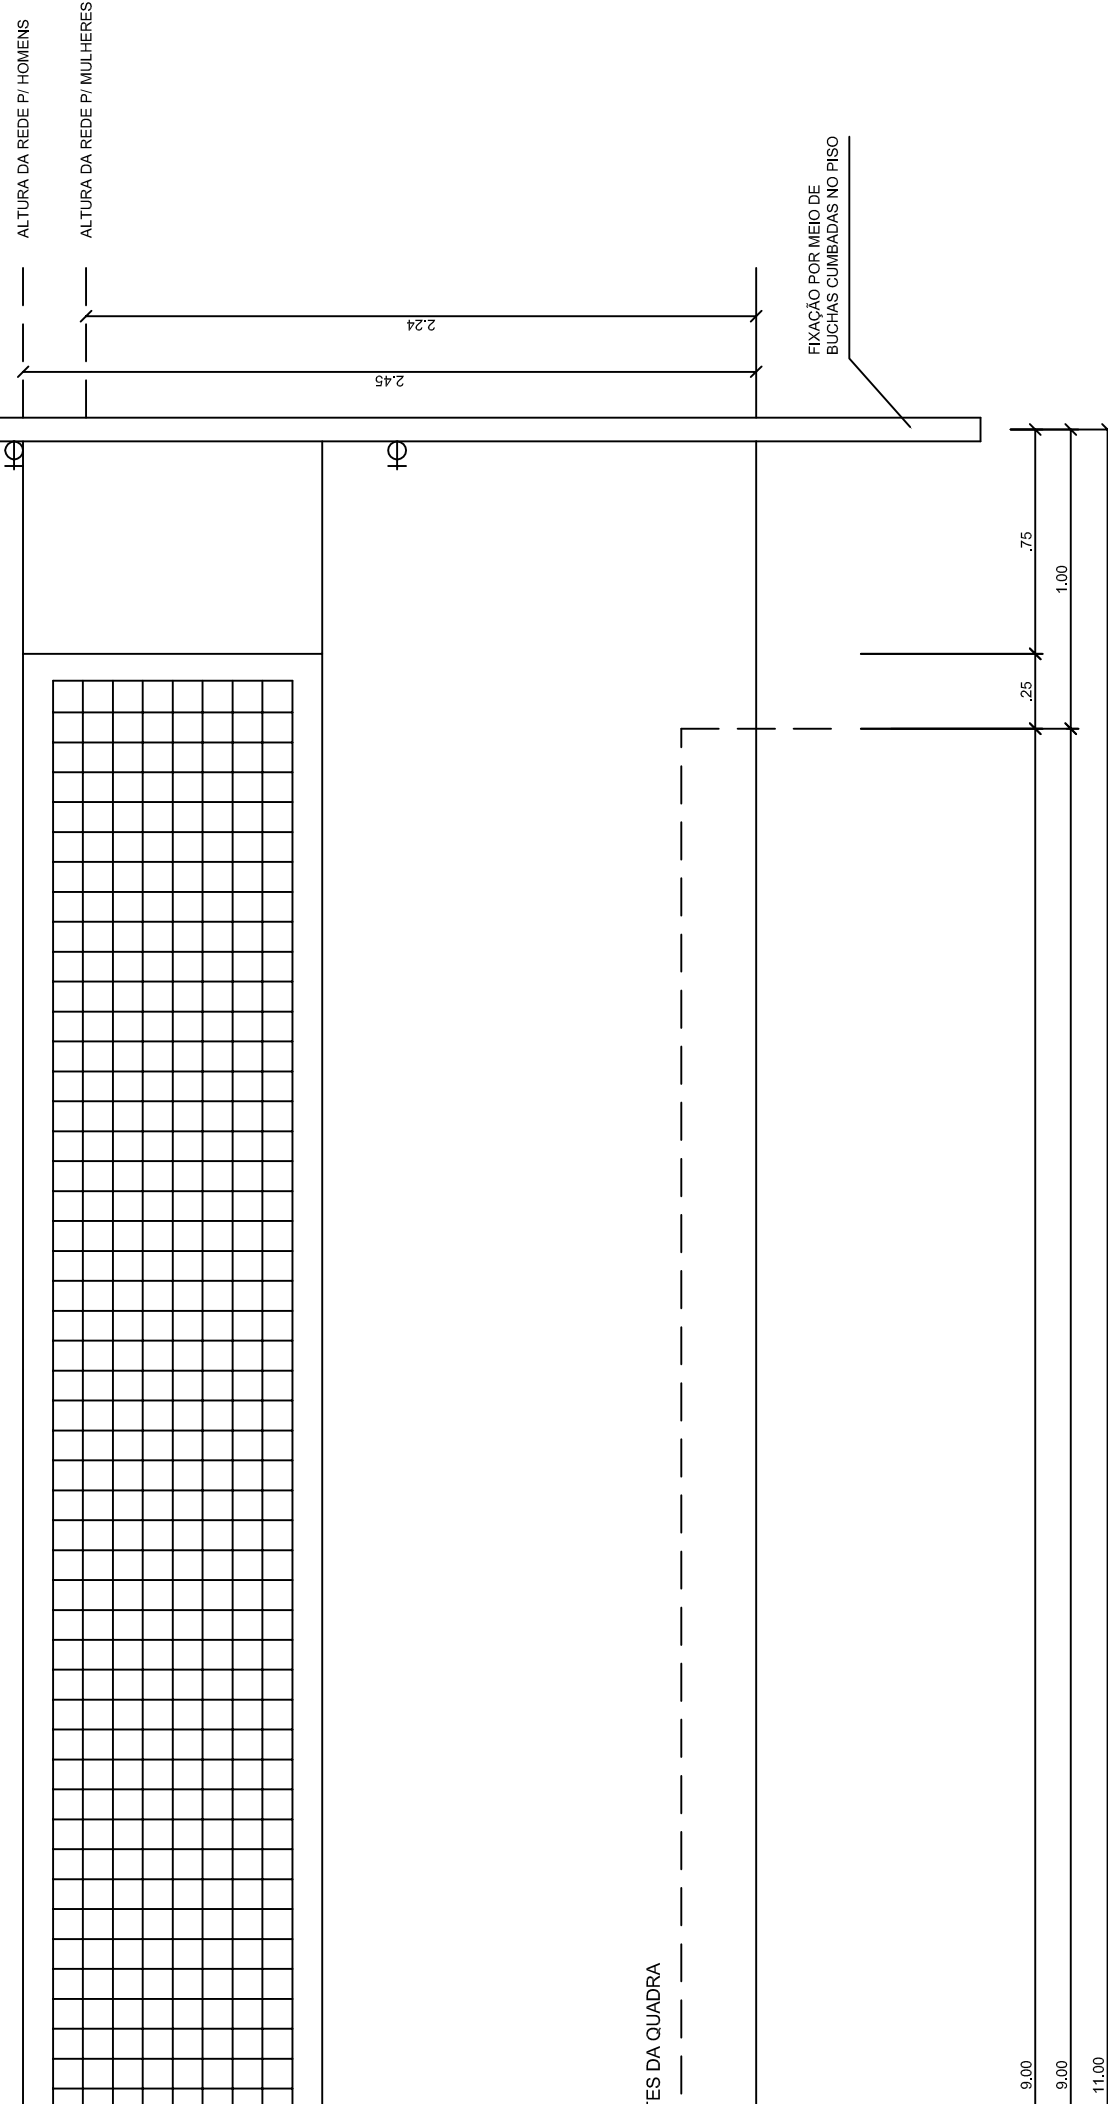


TABELA DE BASQUETEBOL
VISTA SUPERIOR
ESCALA 1:25

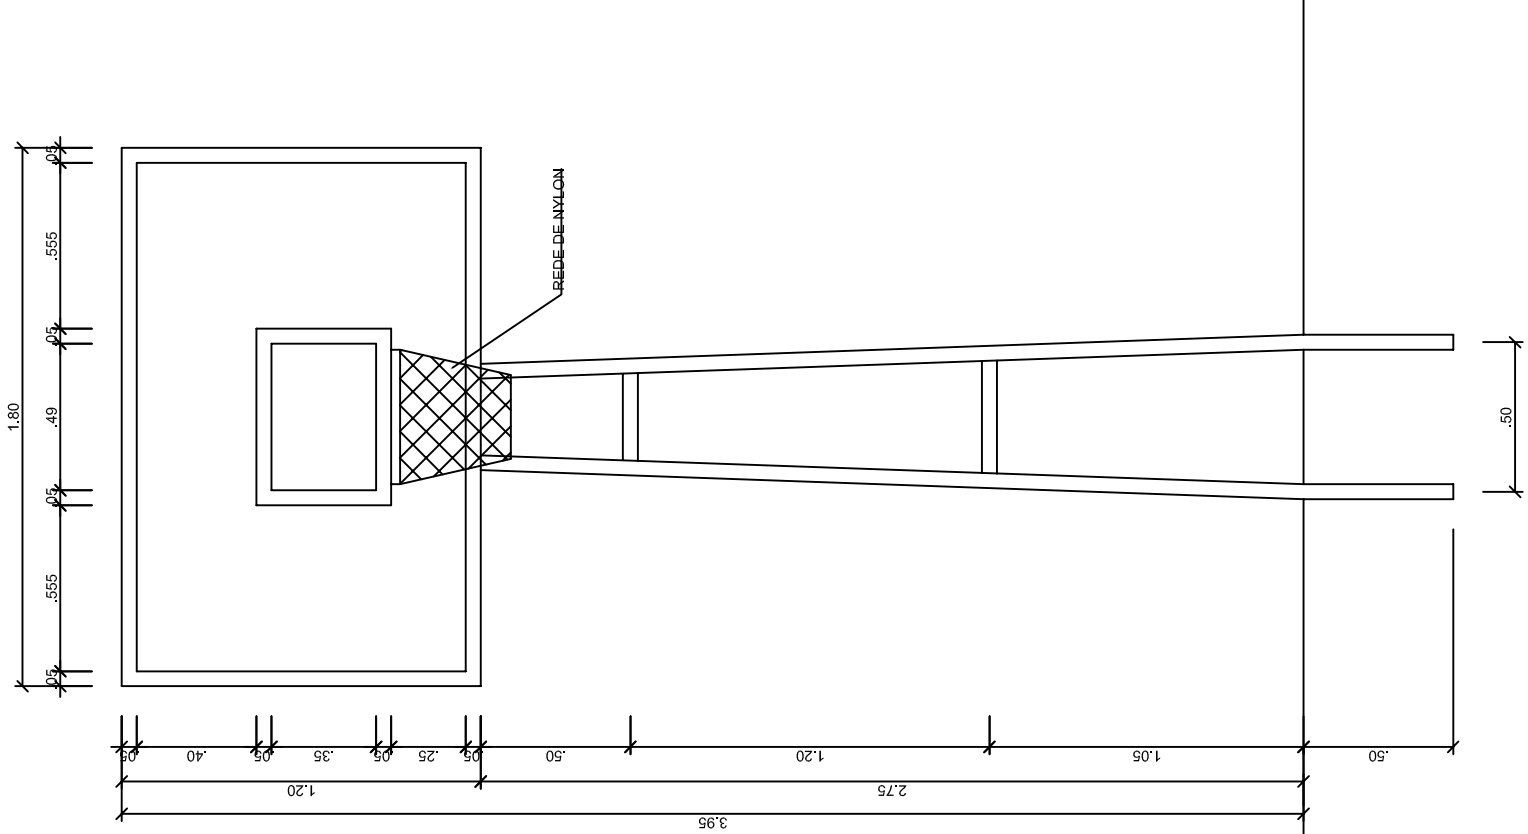


TABELA DE BASQUETEBOL
VISTA FRONTAL
ESCALA 1:25

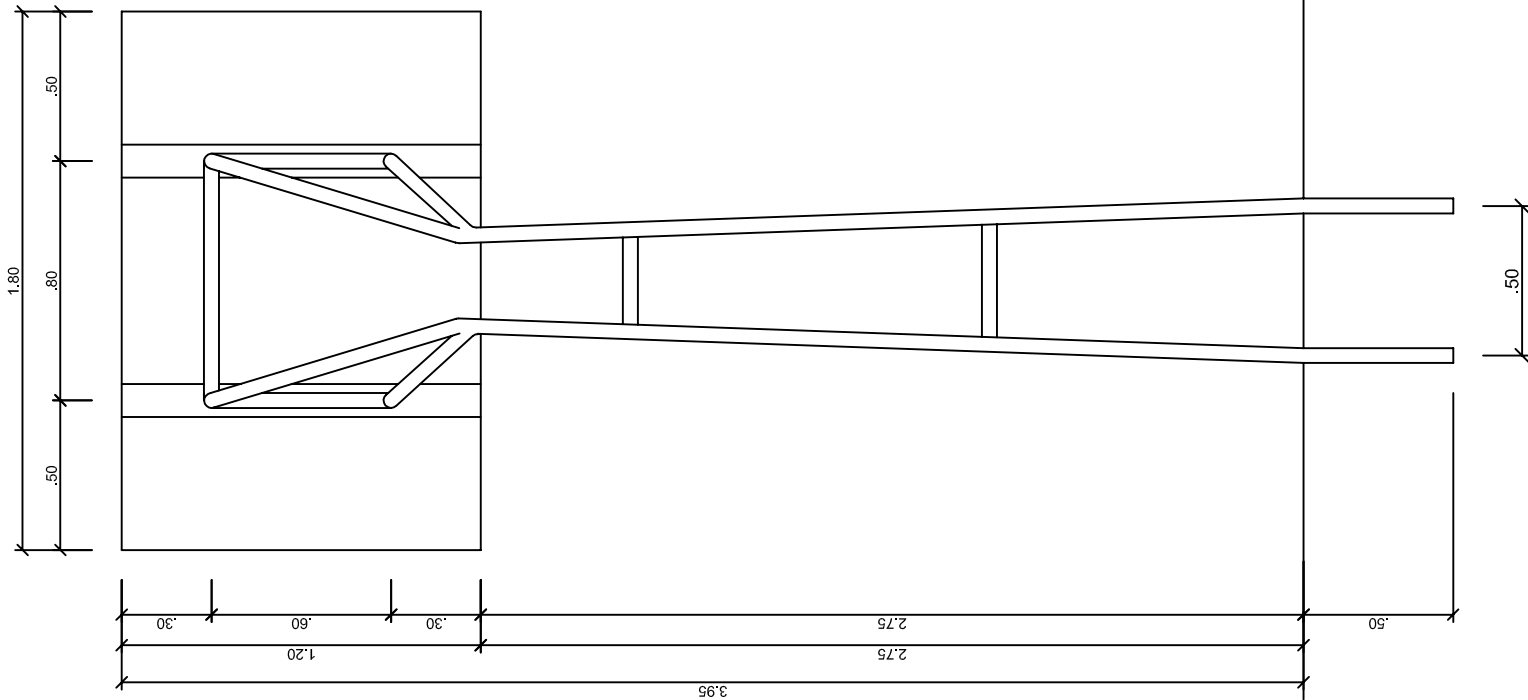


TABELA DE BASQUETEBOL
VISTA POSTERIOR
ESCALA 1:25

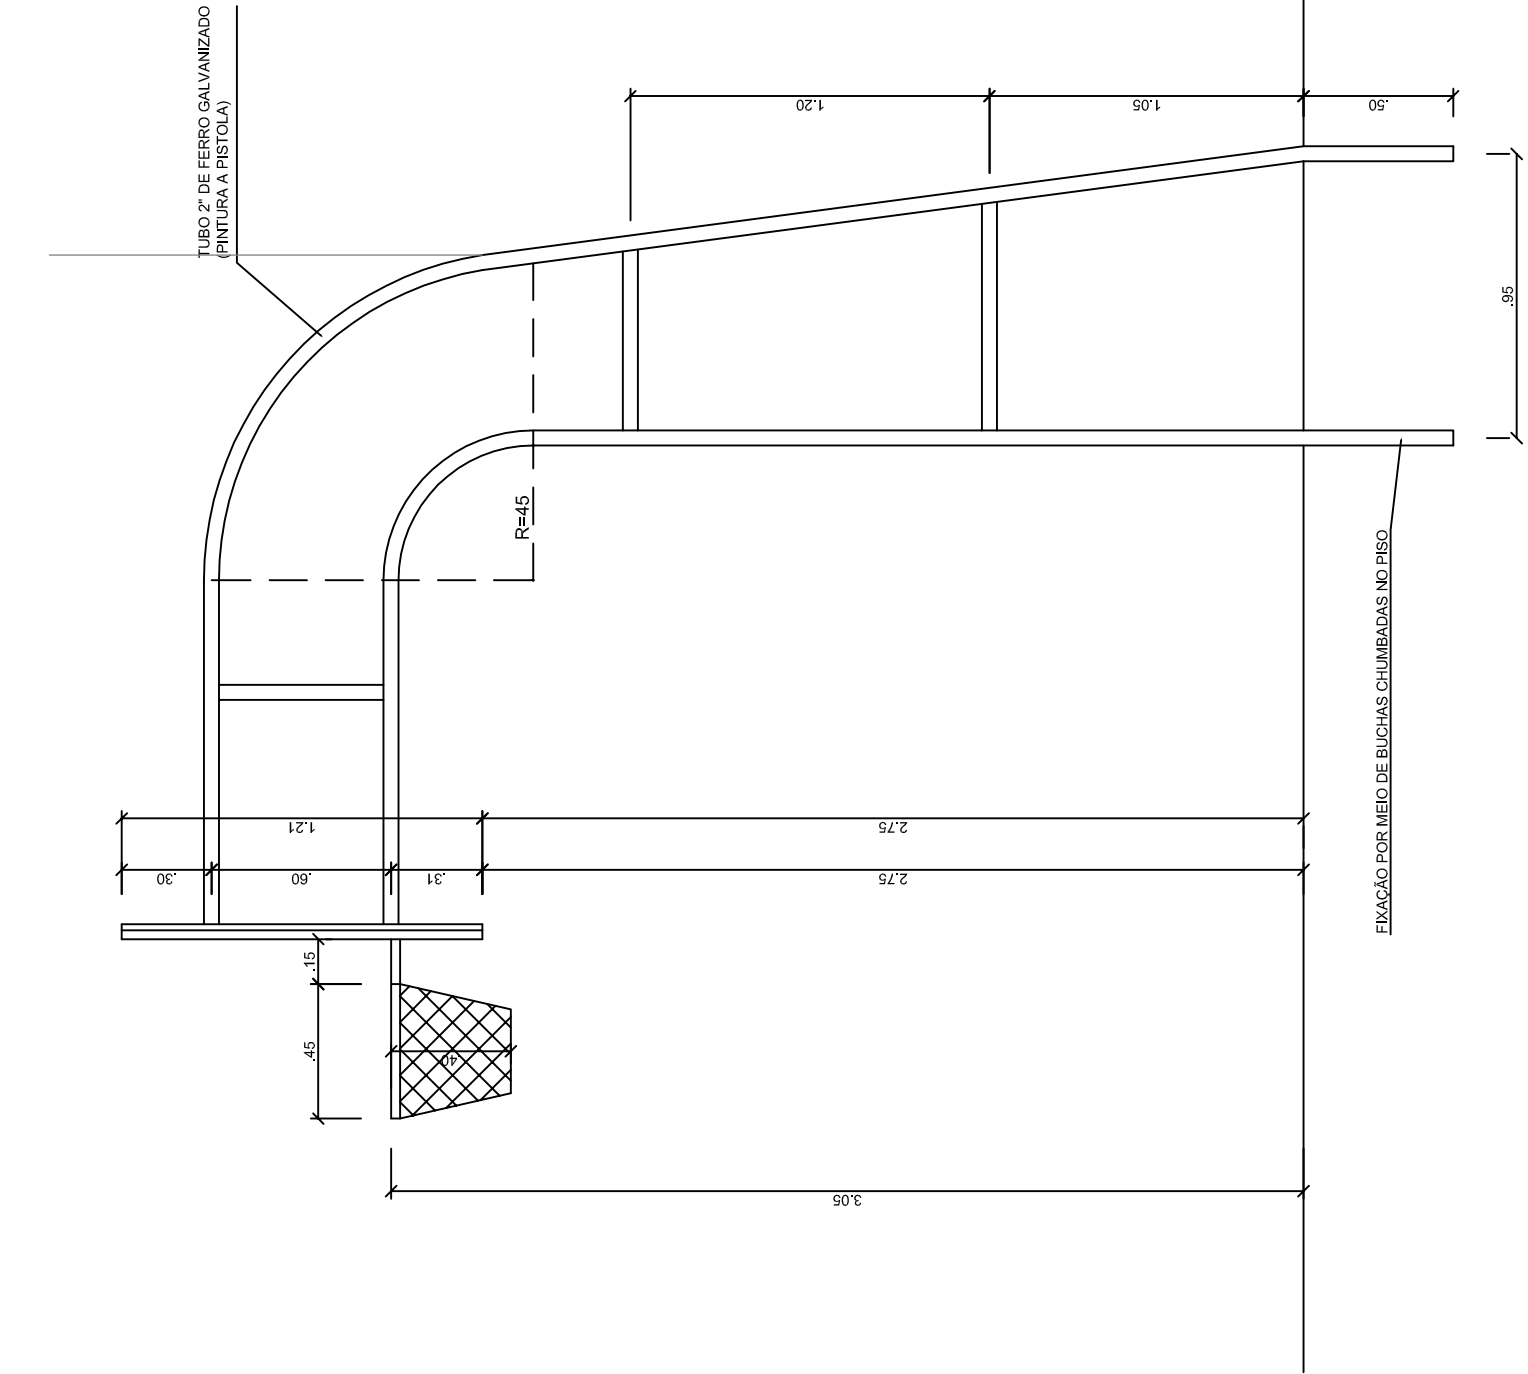
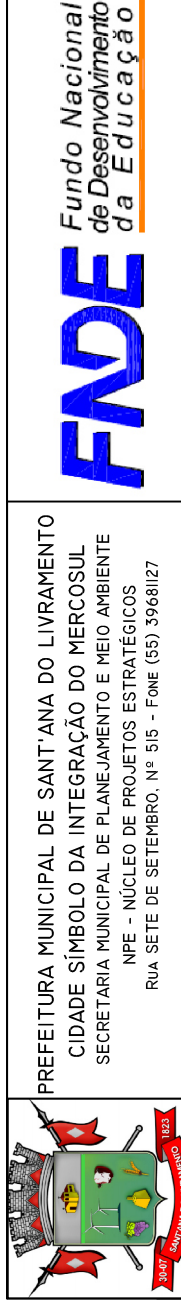


TABELA DE BASQUETEBOL
VISTA LATERAL
ESCALA 1:25

	<p>PREFEITURA MUNICIPAL DE SANT'ANA DO LIVRAMENTO CIDADE SIBROCA DA INTERAÇÃO PERMANENTE SECRETARIA MUNICIPAL DE EDUCAÇÃO E DEPORTES NPE - NÚCLEO DE PROJETOS ESTRATÉGICOS RUA SETE DE SETEMBRO, Nº 518 - FONE (51) 39481827</p>	<p>FAFDE Fundo Nacional de Desenvolvimento da Educação</p>
PROPRIETÁRIO: PREFEITURA MUNICIPAL DE SANT'ANA DO LIVRAMENTO		
ENDEREÇO: RUA ADAMIA CORREIA, 858		
MUNICÍPIO - UF: SANT'ANA DO LIVRAMENTO - RS		
PREFEITO MUNICIPAL: GLAUBER GUILARTE LIMA		
PROPRIETÁRIO		
ANA PAULA FLORES FERES Arquiteta & Urbanista CRA 057/2015-5		
SUELLEN LOPES FRESCOURA Arquiteta & Urbanista CRA 056/11-9		
PROJETO DE IMPLANTAÇÃO		
OBSERVAÇÕES: OBRA DESTINADA À CONSTRUÇÃO DO GINÁSIO POLIESPORTIVO NOVA LIVRAMENTO LOCALIZADO NA RUA ADAMIA CORREIA, 858 - SANT'ANA DO LIVRAMENTO - RS		
FOI REALIZADA UMA COMPOSIÇÃO DE PROJETO DE GINÁSIO COM VESTIÁRIO E ARQUIBANCADEIRA, ONDE UTILIZOU-SE O PROJETO PADRÃO DO FINE - COBERTURA DE QUADRA ESCOLAR PEQUENA 19X33M		
COORDENAÇÃO: NUPE - NÚCLEO DE PROJETOS ESPECIAIS		
PROJETO ARQUITETÔNICO		
GINÁSIO POLIESPORTIVO NOVA LIVRAMENTO DETALHAMENTO - ESTRUTURAS DOS EQUIPAMENTOS		
ÁREA INSTITUCIONAL: 18.907,00M²	ÁREA CONSTRUIDA: 741,55M²	DATA EMISSÃO: SETEMBRO/2014
ÁREA TERRENO: 1.089,75M²		PRIMEIRA: 08/09