


PLANIALTIMÉTRICO QUADRA POLIESPORTIVA- EEEM.NOSSA SRA. DO LIVRAMENTO


LEVANTAMENTO PLANIALTIMÉTRICO

CORTE/ATERRO

AV FRANCISCO REVERBEL DE ARAUJO GÓES -

AV FRANCISCO REVERBEL DE ARAUJO GÓES -

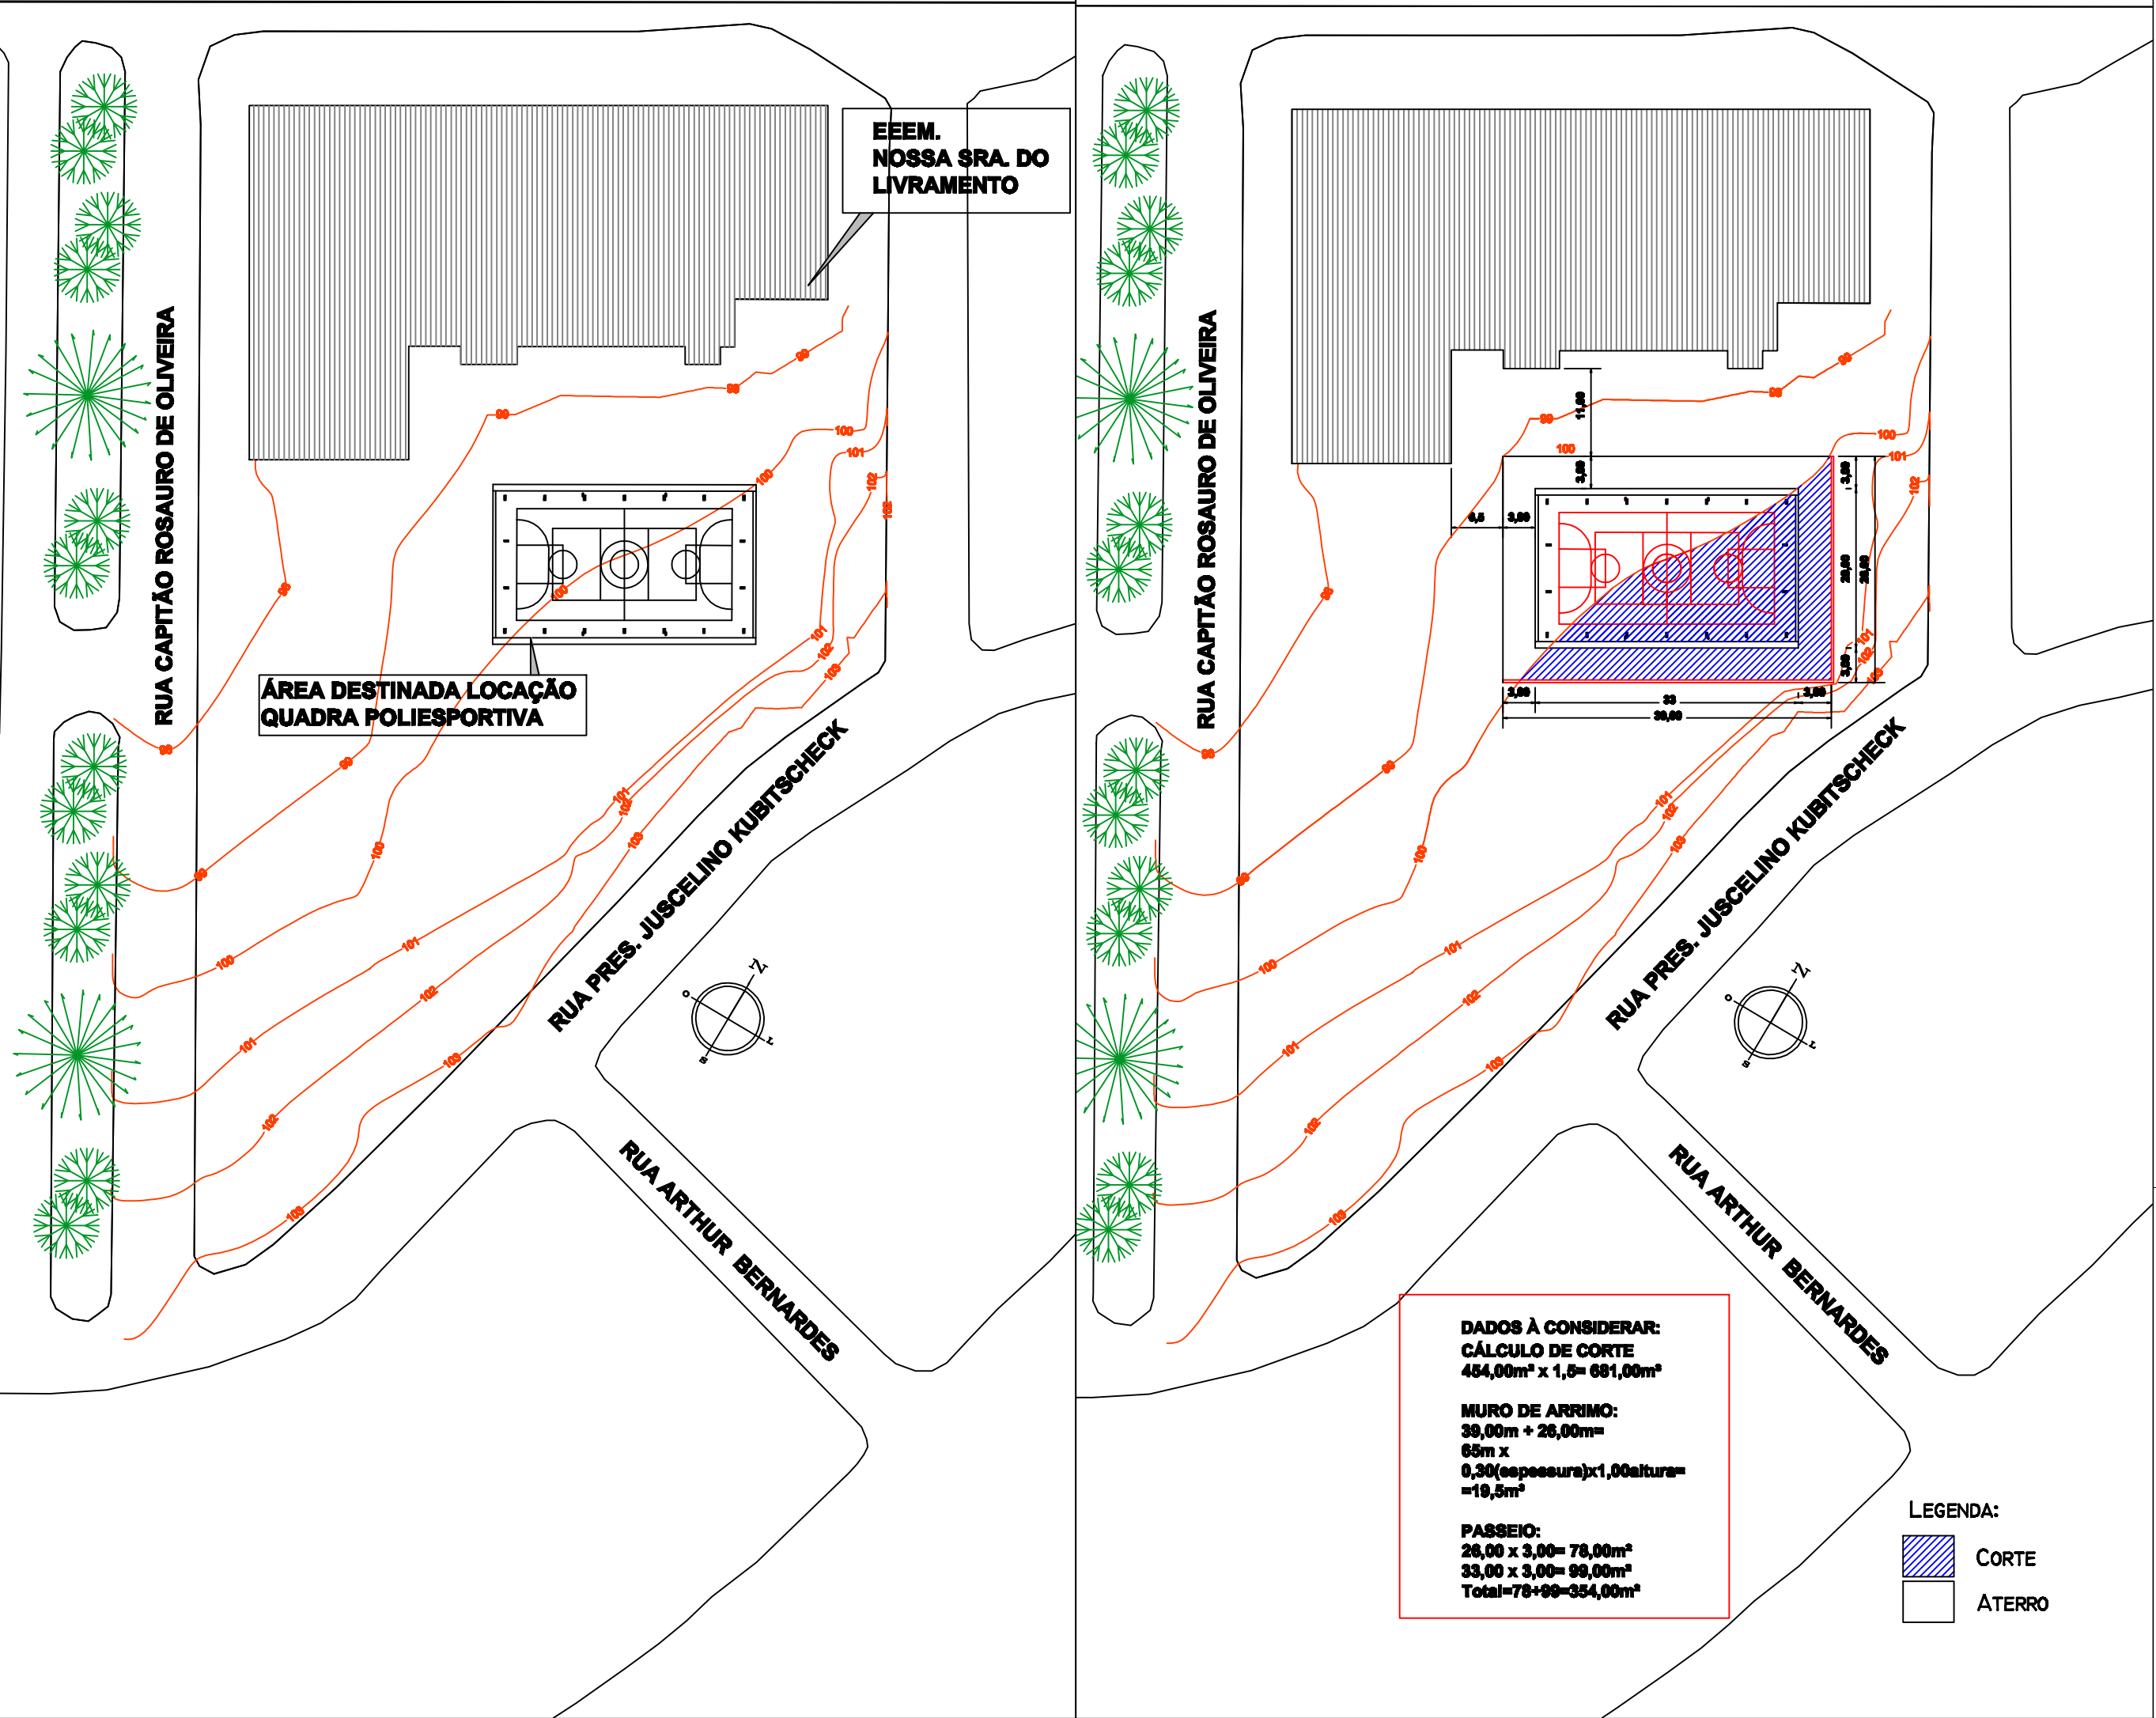

 <p>PREFEITURA MUNICIPAL DE SANT'ANA DO LIVRAMENTO CIDADE SÍMBOLO DA INTEGRAÇÃO DO MERCOSUL SECRETARIA MUNICIPAL DE EDUCAÇÃO DEPARTAMENTO DE ARQUITETURA E ENGENHARIA RUA DOS ANDRADAS, 660. FONE (55) 39681041</p>			
PREFEITO MUNICIPAL: SECRETARIA DE EDUCAÇÃO:		GLAUBER GULARTE LIMA PROF. MÁRIO SANTANNA	
PROJETO: PROJETO DE IMPLANTAÇÃO QUADRA POLIESPORTIVA COBERTA-EEEM.NOSSA SRA LIVRAMENTO			
ENDEREÇO: RUA FRANCISCO REVERBEL DE ARAÚJO GÓES,2107 - ARMOUR - SANT'ANA DO LIVRAMENTO - RS			
DESCRIÇÃO PRANCHA:		ÁREA TERRENO: 8.855,00m² ÁREA A CONSTRUIR: 660,00m²	
PLANIALTIMÉTRICO- CORTE/ATERRO - QUADRA POLIESPORTIVA COBERTA-EEEM NOSSA SRA. DO LIVRAMENTO COORDENADAS 30°53'26''S 55°30'11''O		ESCALA: 1/750	
TÉCNICOS:		DATA: 28/05/2015	PRANCHA: 04
ANA PAULA FLORES PÉRES ARQUITETA E URBANISTA CAU 335723-5			