



TIPO	QTD
CAIXA TIPO BOCA DE LOBO - BLS01	8,00
CAIXA TIPO BOCA DE LOBO - BLS02	0,00
CAIXA DE PASSAGEM - CP	1,00
	EXTENSÃO (m)
ASSENTAMENTO DE TUBO - Ø 0,40m	21,77
ASSENTAMENTO DE TUBO - Ø 0,80m	110,70

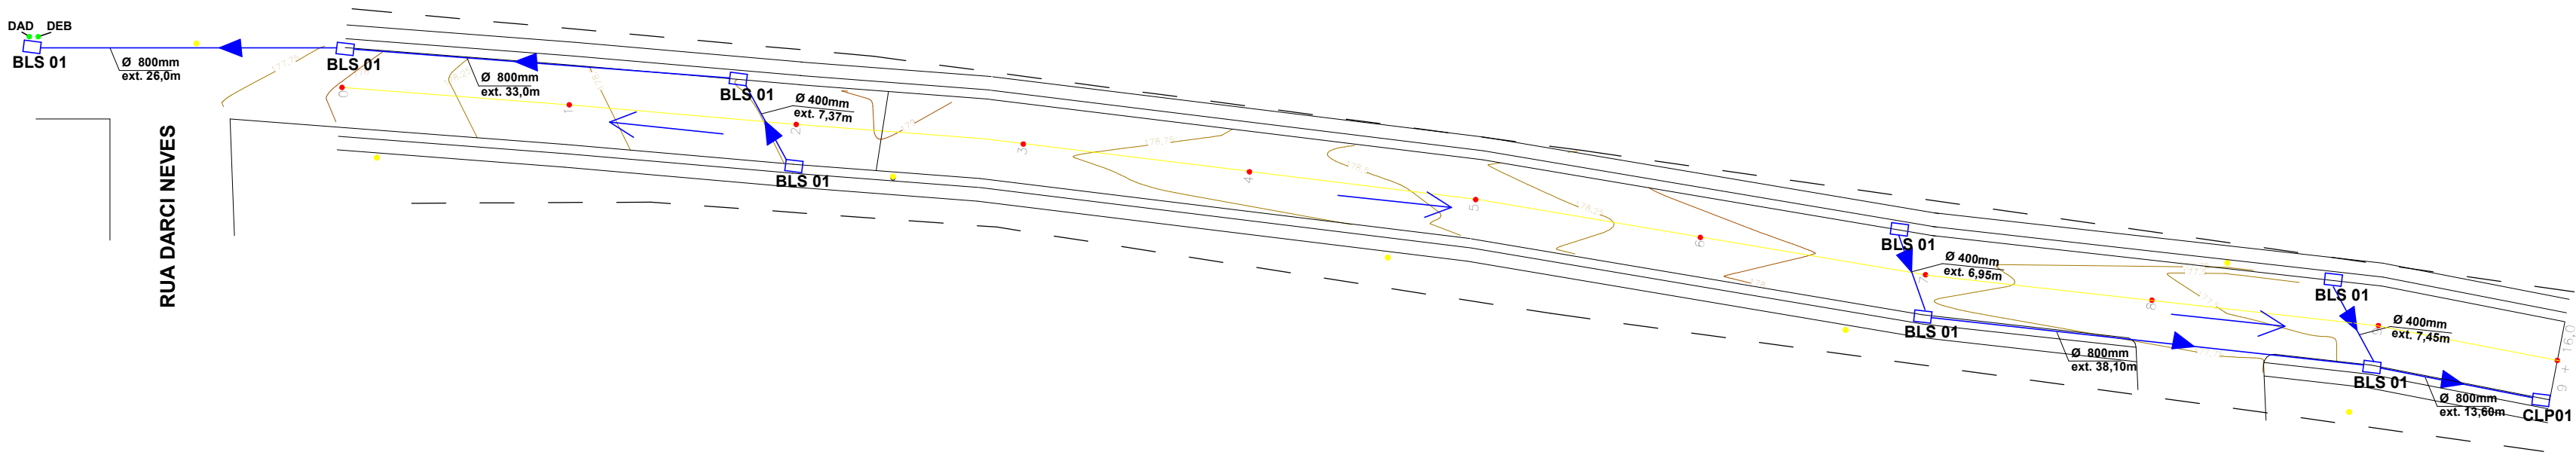

LEGENDA

- Poste existente
- Estacas
- Descida d'água e dissipadores de energia
- Drenagem superficial - coleta pelo meio-fio
- Rede pluvial - sentido do fluxo

BLS01 - BOCA DE LOCO SIMPLES H:1,0m
BLS02 - BOCA DE LOCO SIMPLES H:1,5m
CLP01 - CAIXA DE LIGAÇÃO E PASSAGEM
DAD - DESCIDA D'AGUA DE ATERROS EM DEGRAUS
DEB - DISSIPADORES DE ENERGIA

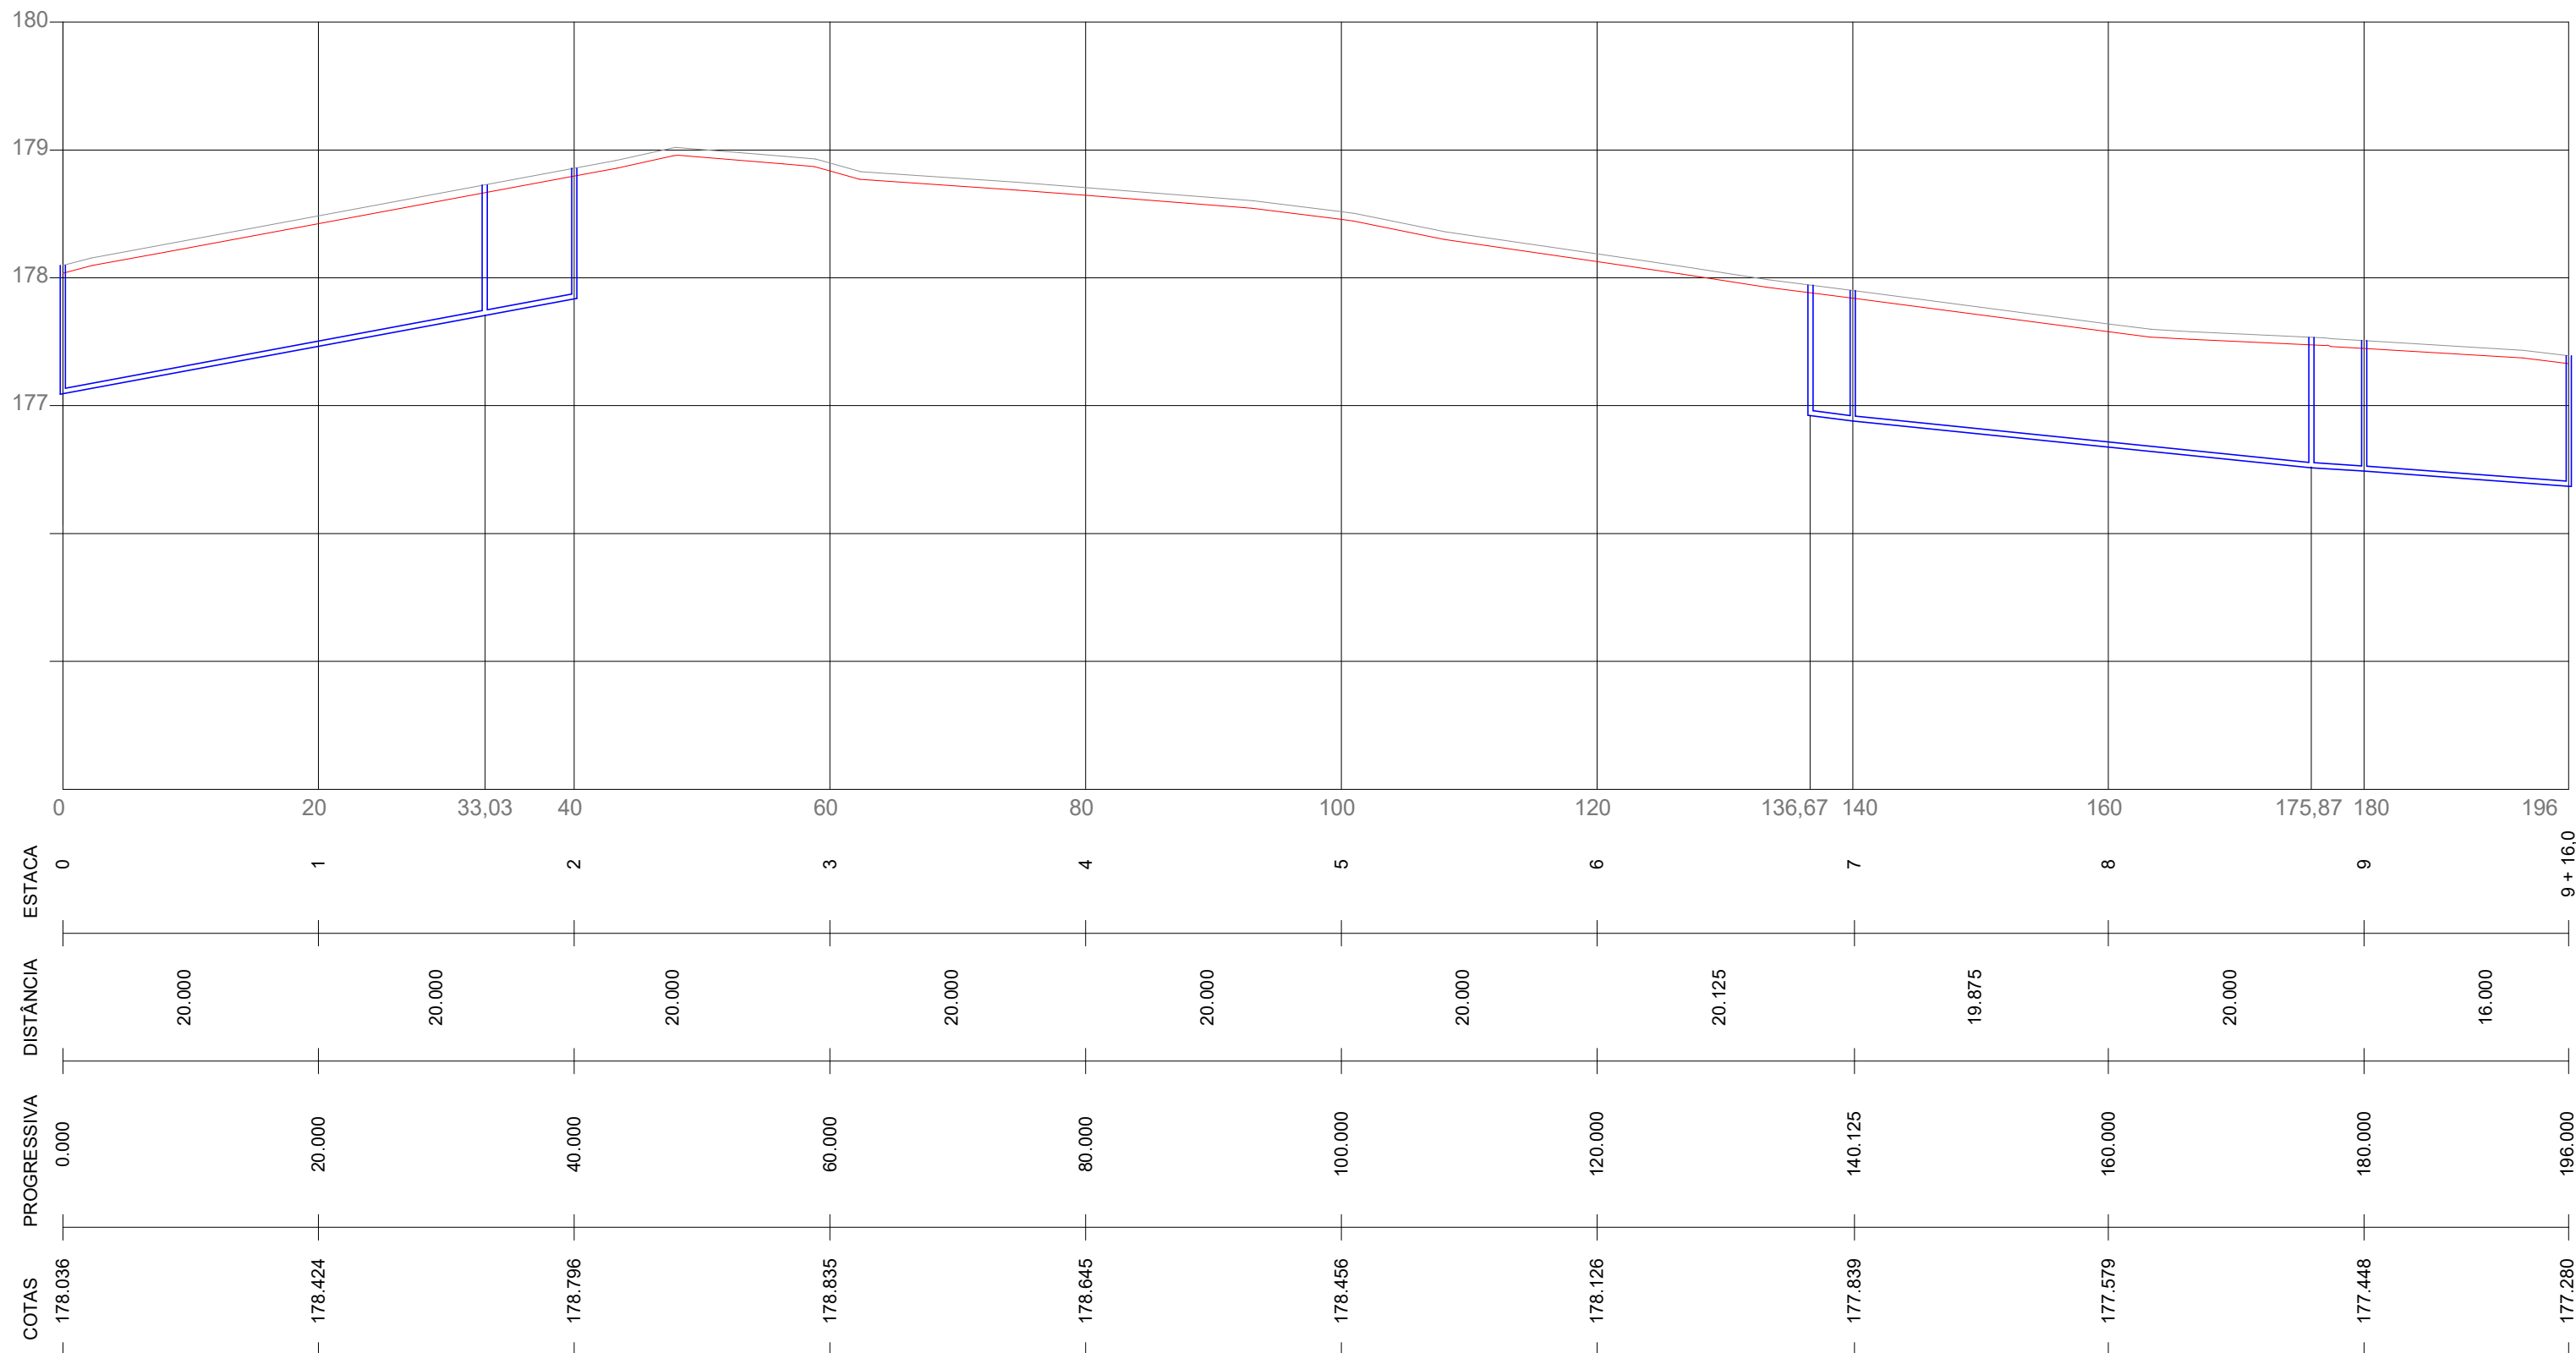

ESCALAS: H 1/1.000
V 1/100

1

Drenagem Pluvial

1 : 500

PREFEITURA MUNICIPAL DE SANT'ANA DO LIVRAMENTO

SEPLAMA - SECETARIA DE PLANEJAMENTO E MEIO AMBIENTE

DEPARTAMENTO DO PLANO DIRETOR

RUA ALLAN KARDEC, 55. CEP: 97574-260. FONE: (55) 3969-1126

PROJETO:

PROJETO DE PAVIMENTAÇÃO, SINALIZAÇÃO E DRENAGEM

ENDEREÇO:

AVENIDA BRASÍLIA

RESPONSÁVEL TÉCNICO:

LERRY A. RIEFFEL MACHADO - ENGENHEIRO CIVIL

CREA/RS - 228.829

PREFEITURA DE SANT'ANA DO LIVRAMENTO :

CNPJ: 88.124.961/0001-59

ÁREA:

2256,19 m²

ESCALA:

1 : 500

DATA:

14/10/2021

DRENAGEM

D

PRANCHA:

02