



R-1



R-19



A-30c





A-32b

### LEGENDA

- Poste existente
- Estacas
- Descida d'água e dissipadores de energia
- Eixo projetado
- Eixo existente


BSTC - BUEIRO SIMPLES TUBULAR DE CONCRETO  
 DAD - DESCIDA D'ÁGUA DE ATERROS EM DEGRAUS  
 DEB - DISSIPADORES DE ENERGIA  
 R-1 - PARADA OBRIGATORIA  
 R-19 - VELOCIDADE MÁXIMA PERMITIDA  
 A-32b - PASSAGEM SINALLIZADA DE PEDESTRES  
 A-30c - TRÁNSITO COMPARTILHADO POR CICLISTAS E PEDESTRES  
 LRE - LINHA DE RETENÇÃO  
 FTP-1 - FAIXA DE TRAVESSIA DE PEDESTRES "TIPO ZEBRADA"

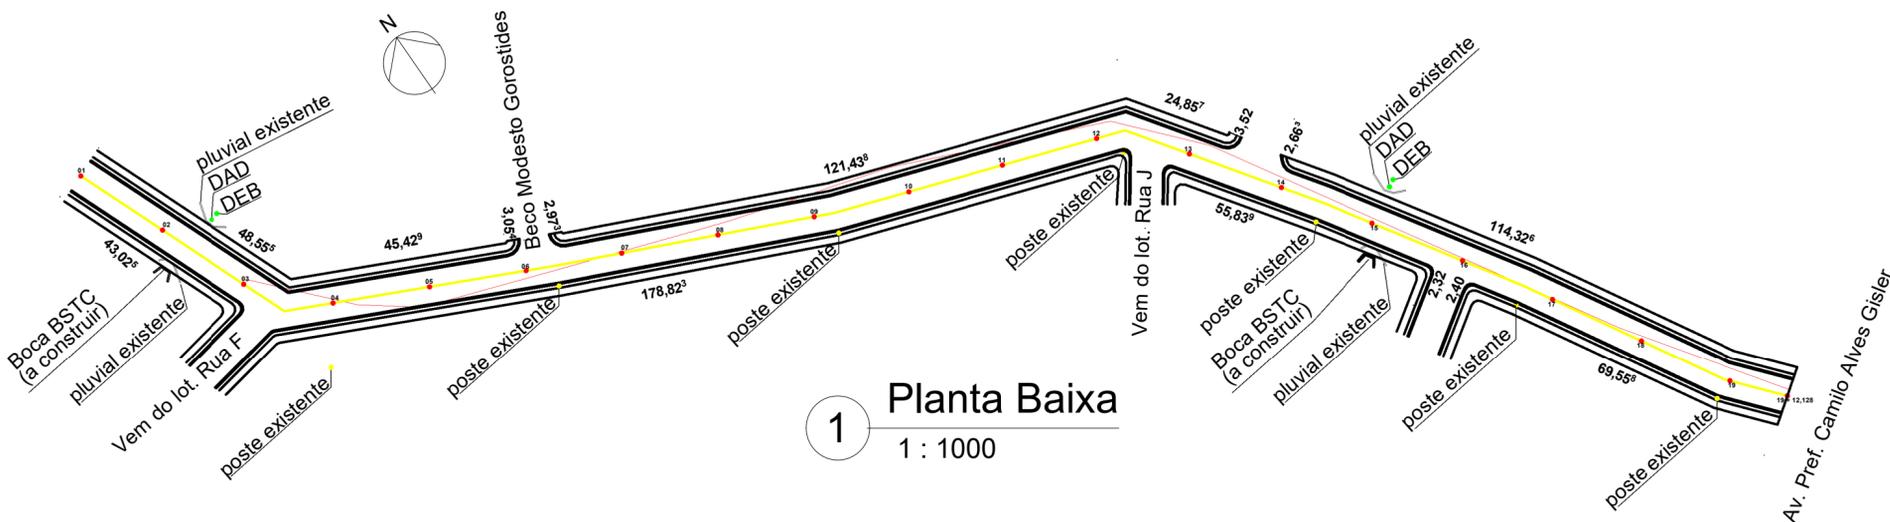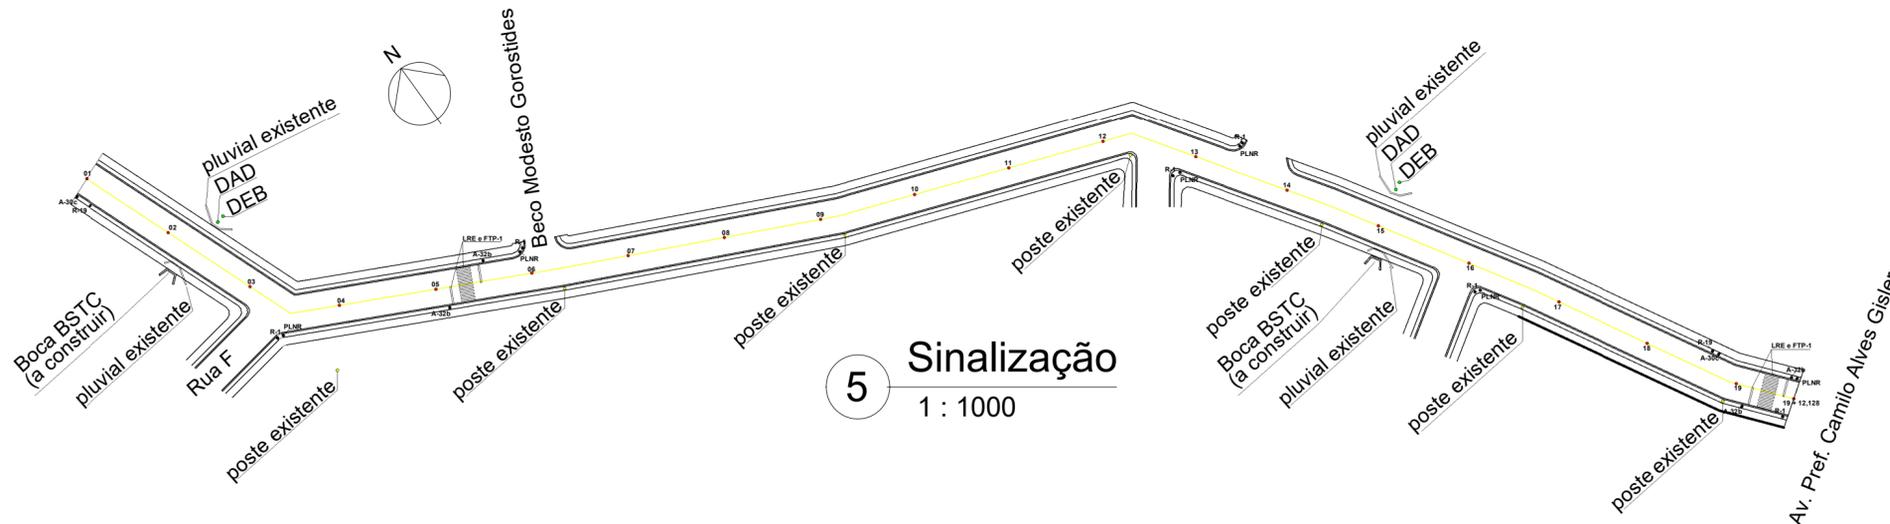

### MODELO PLACA NOME DE RUA - PLNR



### SEÇÃO TRANSVERSAL TIPO

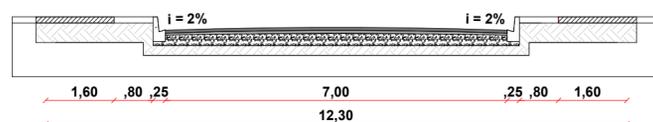


- Passeio - 6cm
- Rolamento CBUQ - 3cm
- Binder CBUQ - 3cm
- Base de brita graduada - 15cm
- Sub-base de macadame - 10cm
- Solo natural

ESCALA H 1:100

ESCALA V 1:50

### MEIO-FIO TIPO

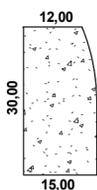

	<b>PREFEITURA MUNICIPAL DE SANT'ANA DO LIVRAMENTO</b> SEPLAMA - SECRETARIA DE PLANEJAMENTO E MEIO AMBIENTE DEPARTAMENTO DO PLANO DIRETOR RUA ALLAN KARDEC, 55. CEP: 97574-260. FONE: (55) 3969-1126
PROJETO: PROJETO DE PAVIMENTAÇÃO, SINALIZAÇÃO E DRENAGEM	
ENDEREÇO: AV. BRASILIA	
RESPONSÁVEL TÉCNICO: LERRY A. RIEFFEL MACHADO - ENGENHEIRO CIVIL CREA/RS - 228.829	
PREFEITURA DE SANT'ANA DO LIVRAMENTO :	
DRENAGEM PLUVIAL	
CNPJ: 88.124.961/0001-59	
ÁREA: 4700,23 m <sup>2</sup>	ESCALA: Como indicado
DATA: 24/06/21	PRANCHA: 01