



TRECHO 3

AV. SALDANHA DA GAMA - AV. DR.HECTOR ACOSTA
EXTENSÃO AV. SALDANHA DA GAMA 148,22 m - AV. DR. HECTOR ACOSTA 49,95 m

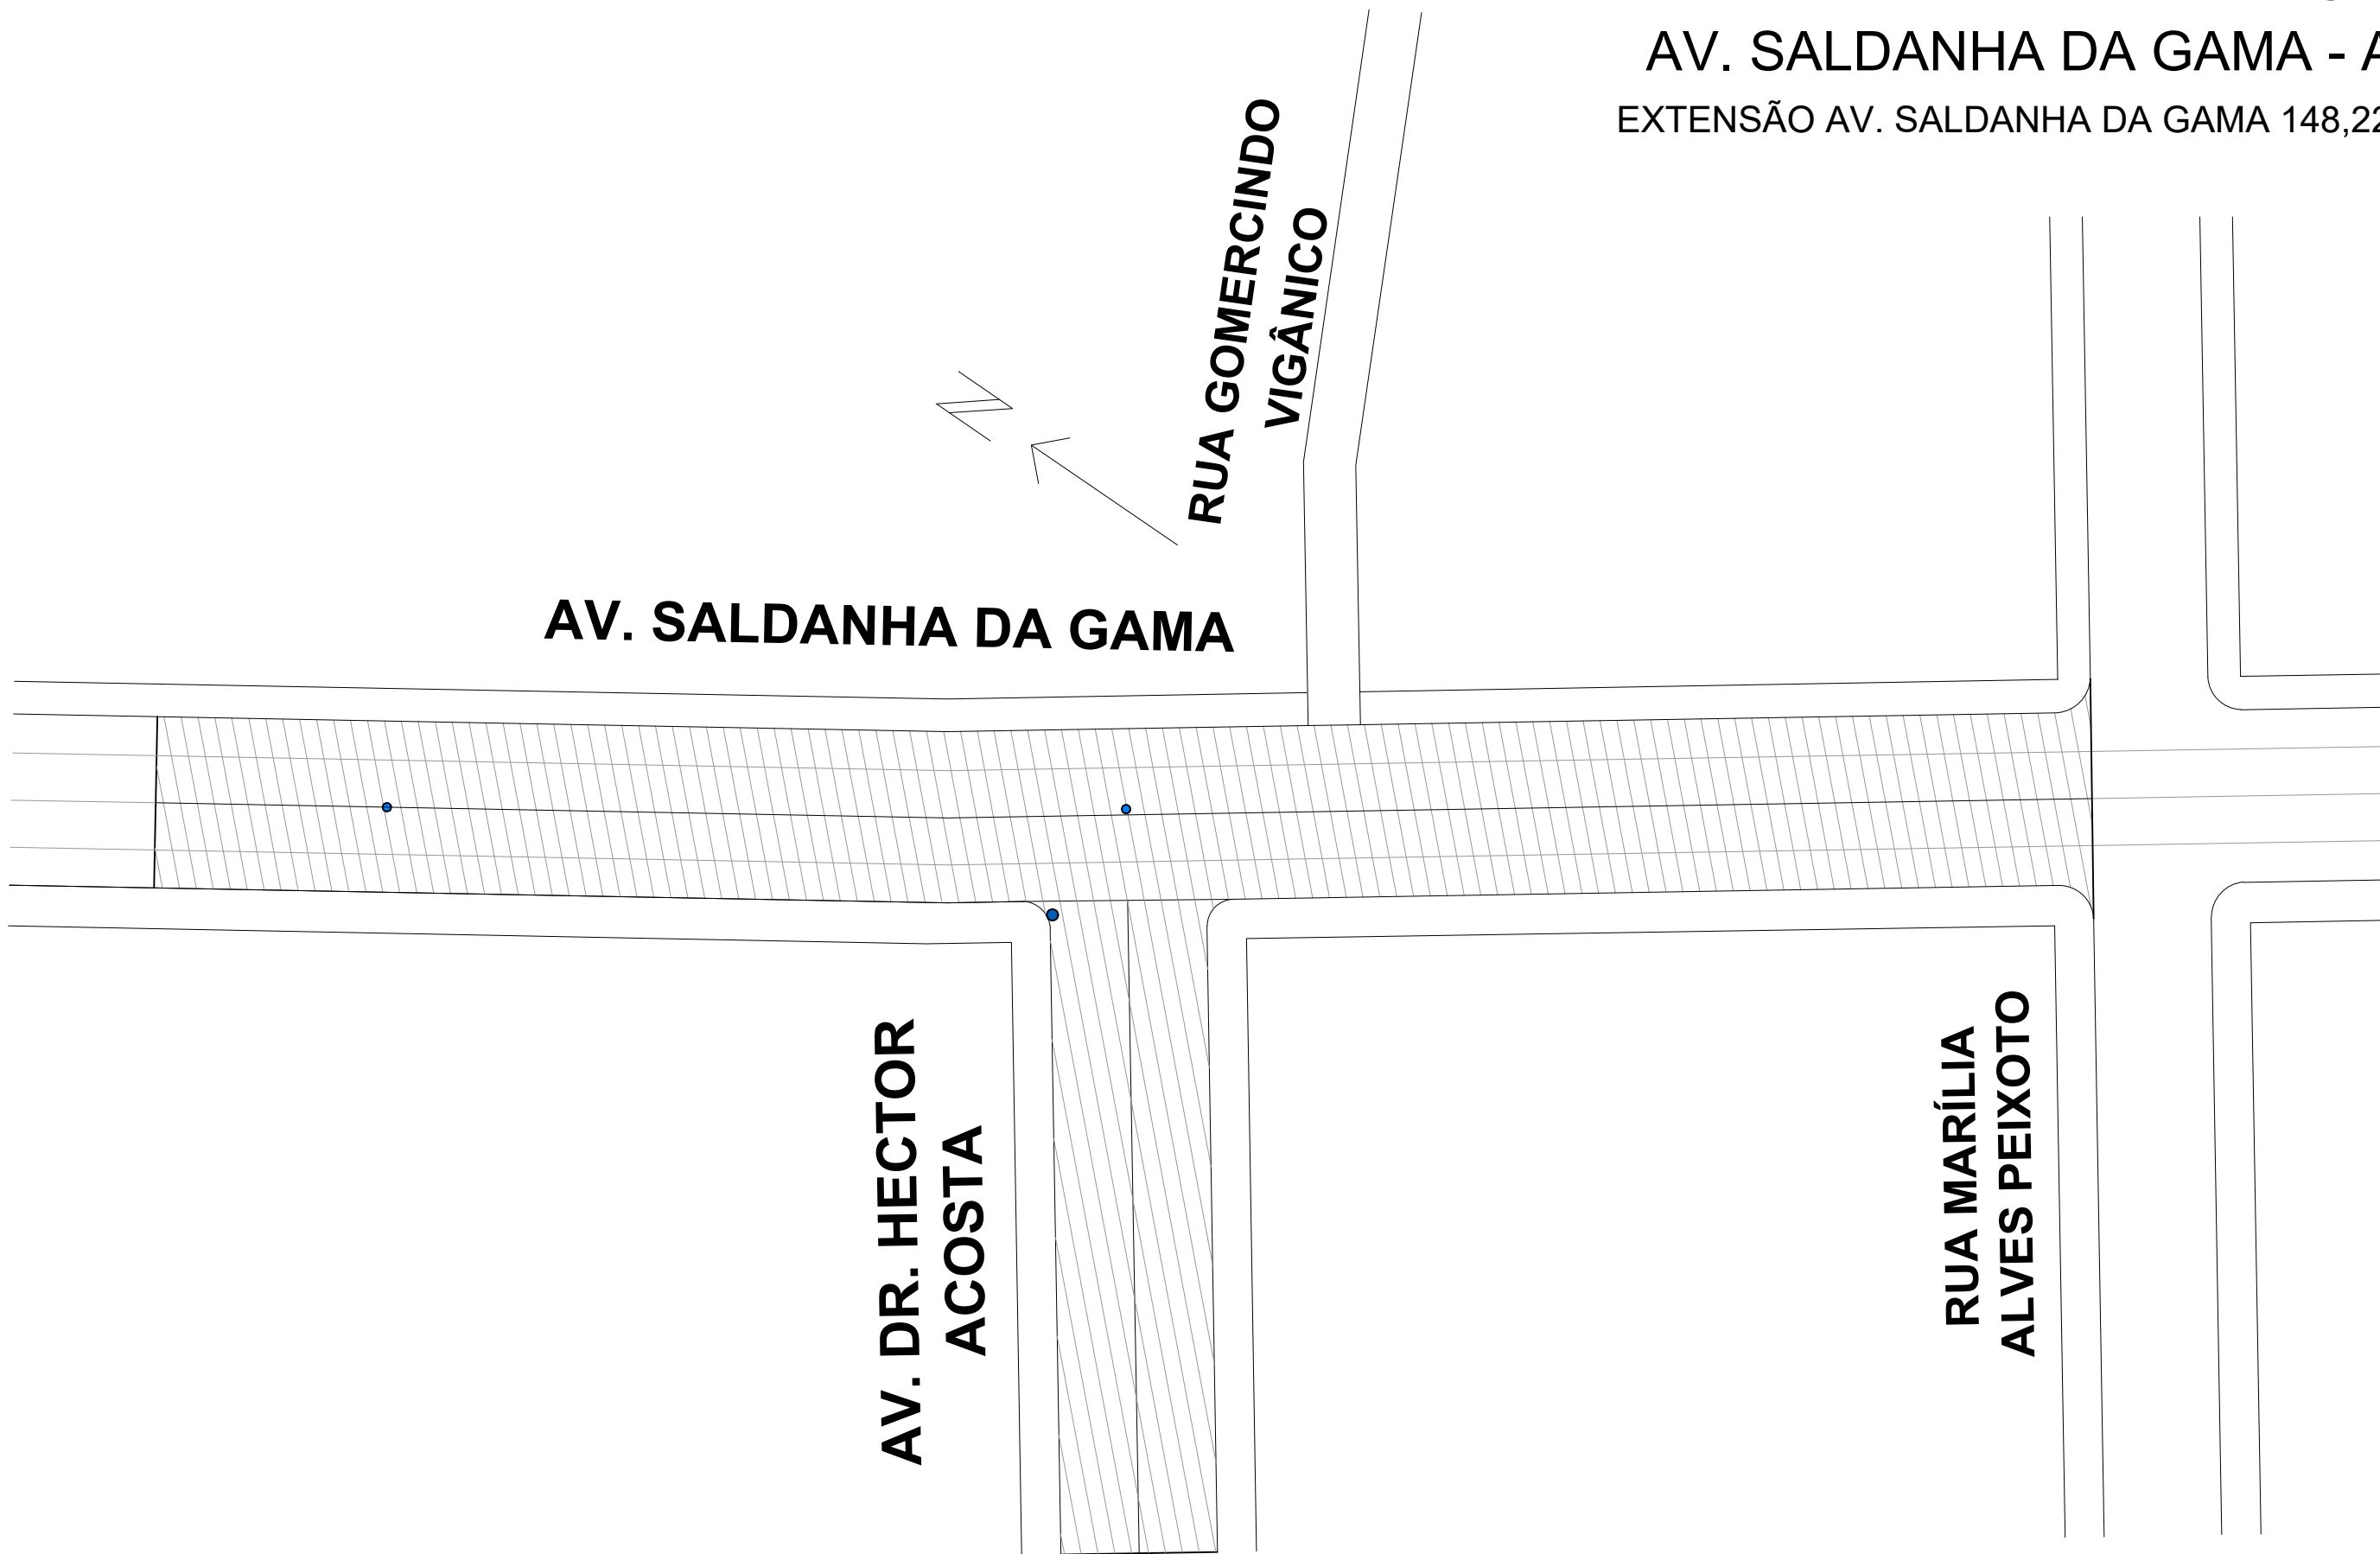

- ÁREA CBUQ SALDANHA DA GAMA: 1.952,17 m2
- ÁREA CBUQ HECTOR ACOSTA: 600,77 m2
- TAMPA d= 80 cm: 01 unidade
- TAMPA d= 65 cm: 02 unidades

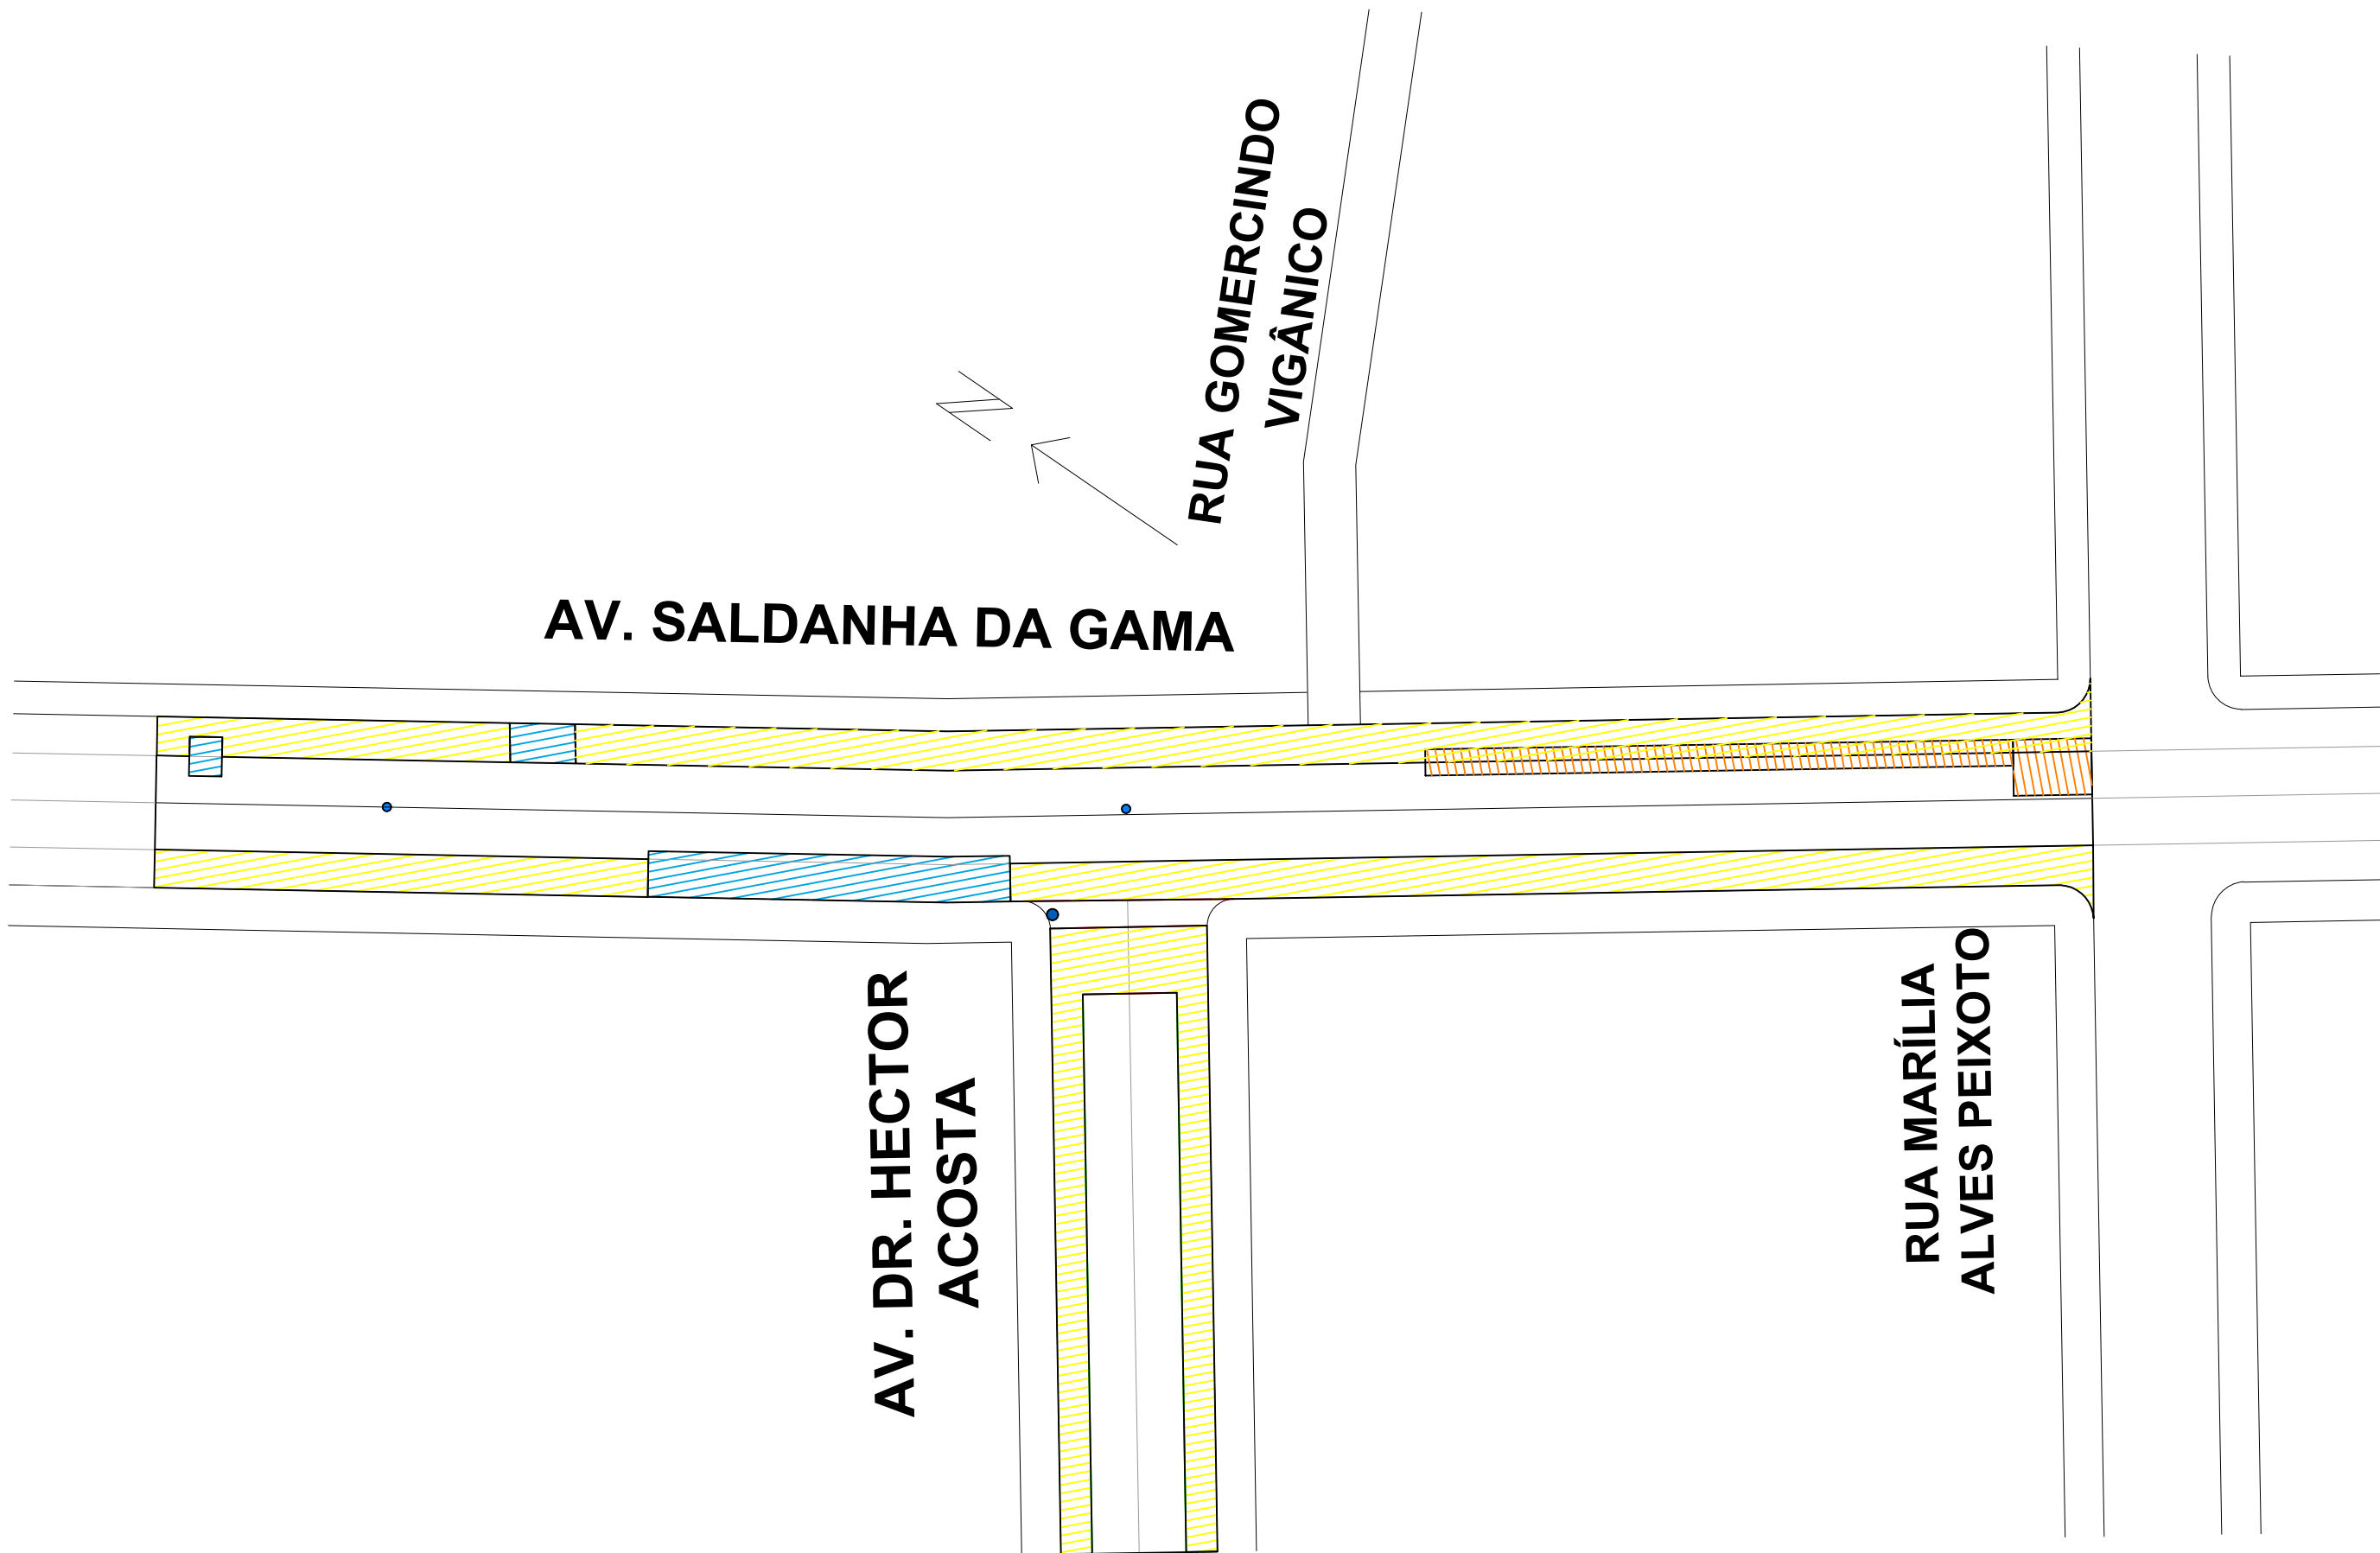

- ÁREA FRESAGEM: 115,79 m2
- ÁREA REMENDO PROFUNDO: 119,54 m2
- ÁREA REPERFILAGEM SALDANHA DA GAMA: 785,62 m2
- ÁREA REPERFILAGEM HECTOR ACOSTA: 266,55 m2



PREFEITURA MUNICIPAL DE SANT'ANA DO LIVRAMENTO
SECRETARIA MUNICIPAL DE OBRAS
Av. Dom Pedro II, 401 CEP 97573-010. FONE: (55) 3968-1090

PROJETO: RECUPERAÇÃO DE VIAS URBANAS

ENDEREÇO: CRUZAMENTO ENTRE AV. SALDANHA DA GAMA E RUA HECTOR ACOSTA
CENTRO SANT'ANA DO LIVRAMENTO

RESPONSÁVEL TÉCNICO
CARLOS GONÇALVES - ENG. CIVIL E DE SEG. DO TRABALHO
CREA/RS 167 055

PREFEITURA DE SANTANA DO LIVRAMENTO:
CNPJ: 88.124.961/0001-59

PRANCHA:

ÁREAS: INDICADAS
ESCALAS: 1 : 500
DATA: 04/2022

01/03