

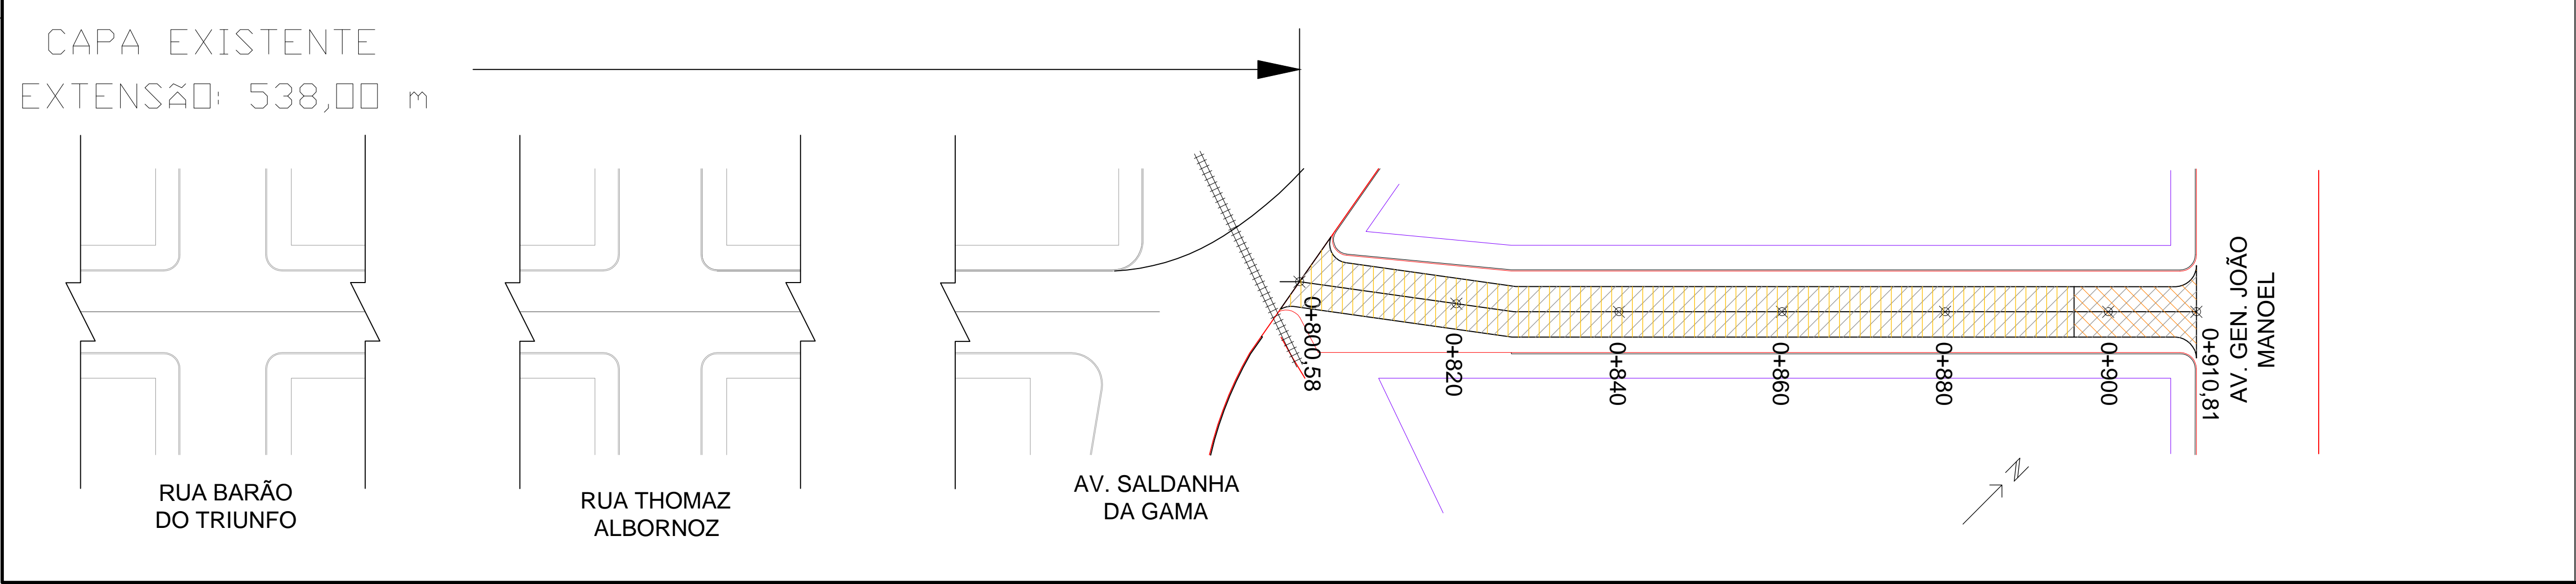
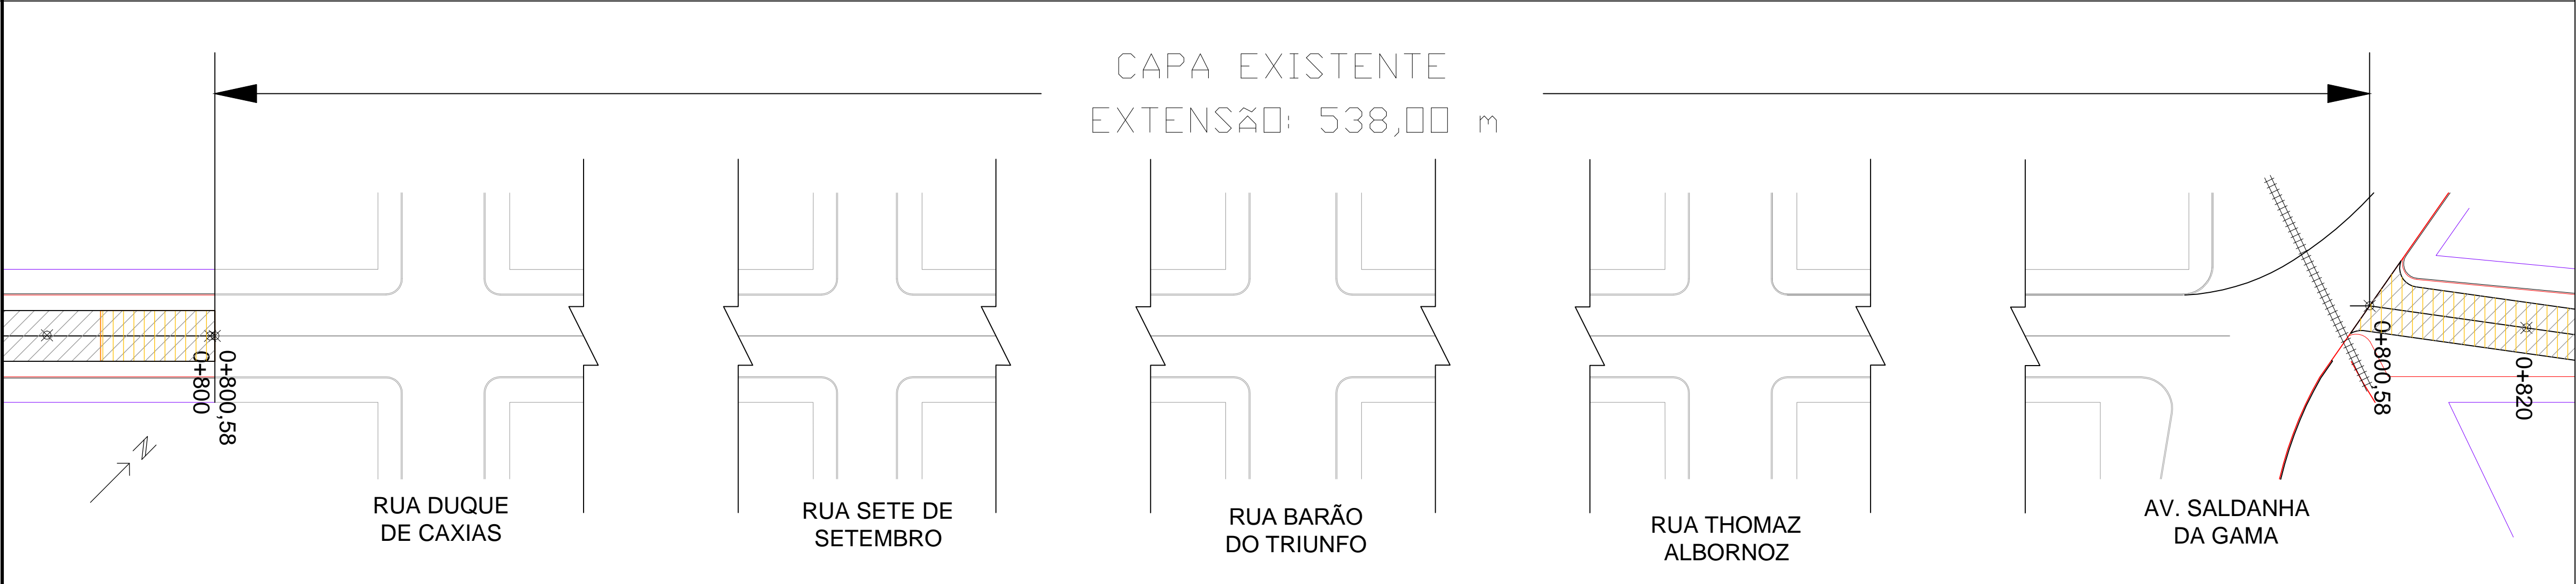


RUA SENADOR SALGADO FILHO

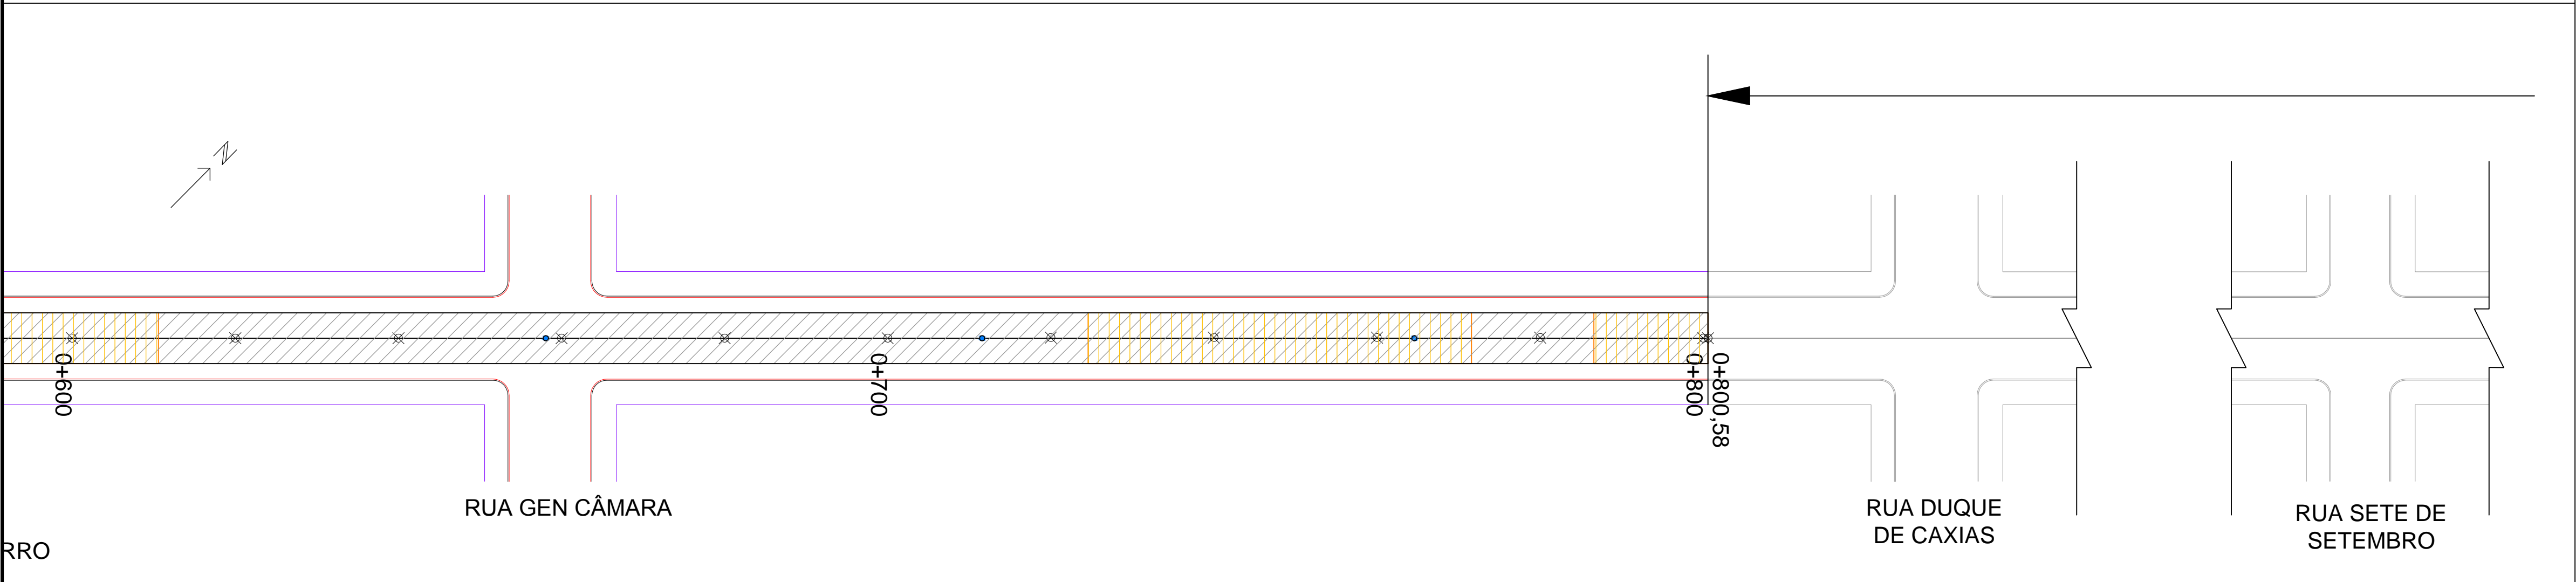

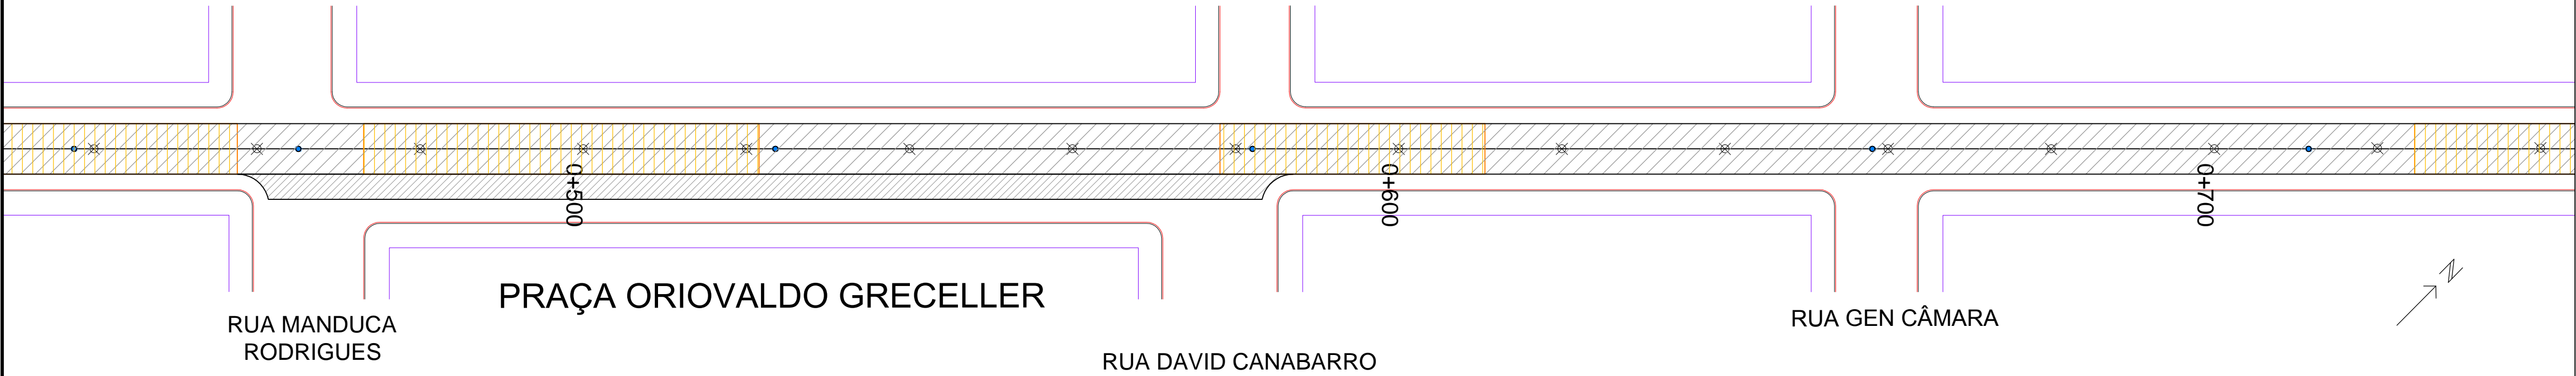

PREFEITURA MUNICIPAL DE SANT'ANA DO LIVRAMENTO
SECRETARIA MUNICIPAL DE OBRAS

Av. Dom Pedro II, 401 CEP 97573-010. FONE: (55) 3968-1090

PROJETO:

RECUPERAÇÃO DE VIAS URBANAS

ENDEREÇO:

RUA SENADOR SALGADO FILHO

RESPONSÁVEL TÉCNICO

CARLOS GONÇALVES - ENG. CIVIL E DE SEG. DO TRABALHO

CREA/RS 167 055

PREFEITURA DE SANTANA DO LIVRAMENTO:

CNPJ: 88.124.961/0001-59

ÁREAS:

INDICADAS

ESCALAS:

1 : 500

DATA:

10/2022

PRANCHA:

02/02