




Feira Agricultura Familiar  
PLANTA BAIXA  
Pavilhão / Cozinha Industrial  
Área: 313,51m²

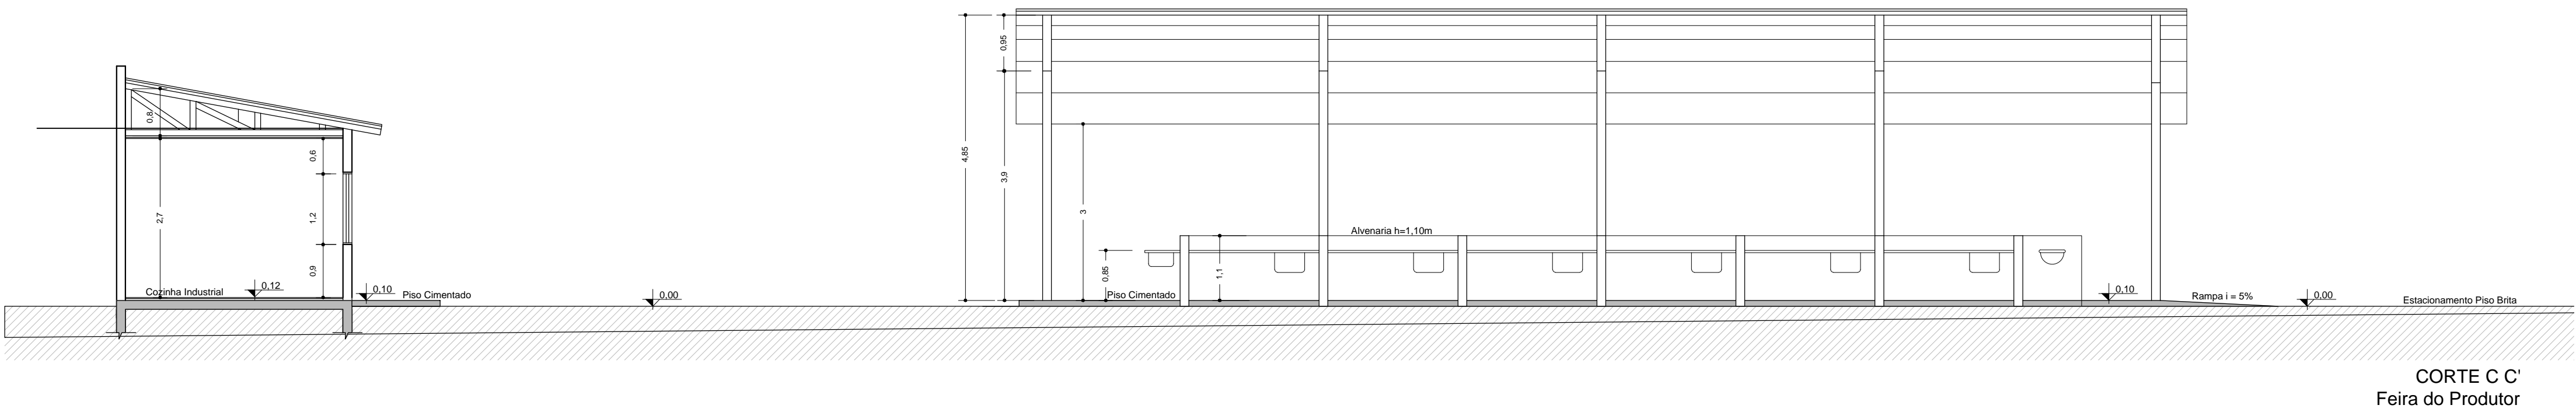


CORTE C C'  
Feira do Produtor

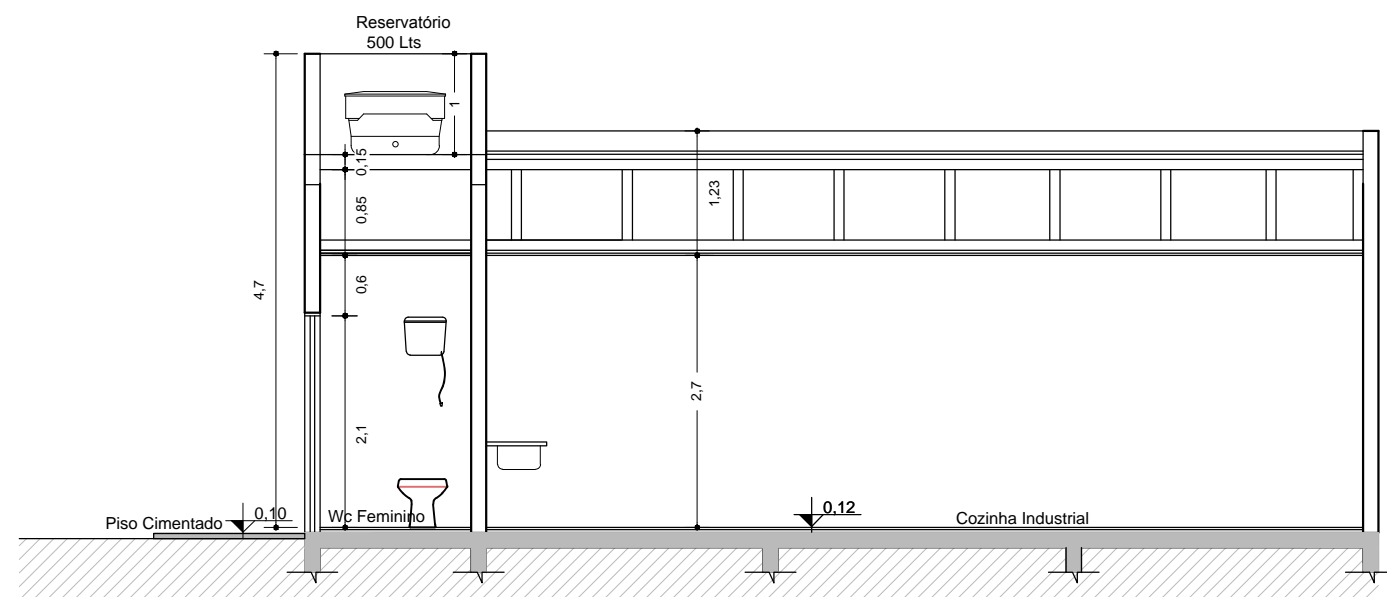

CORTE AA'  
Cozinha Industrial

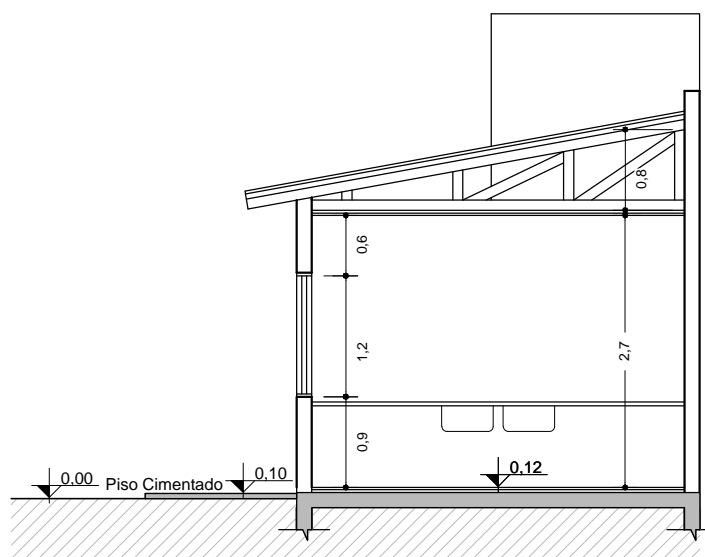

CORTE B B'  
Cozinha Industrial

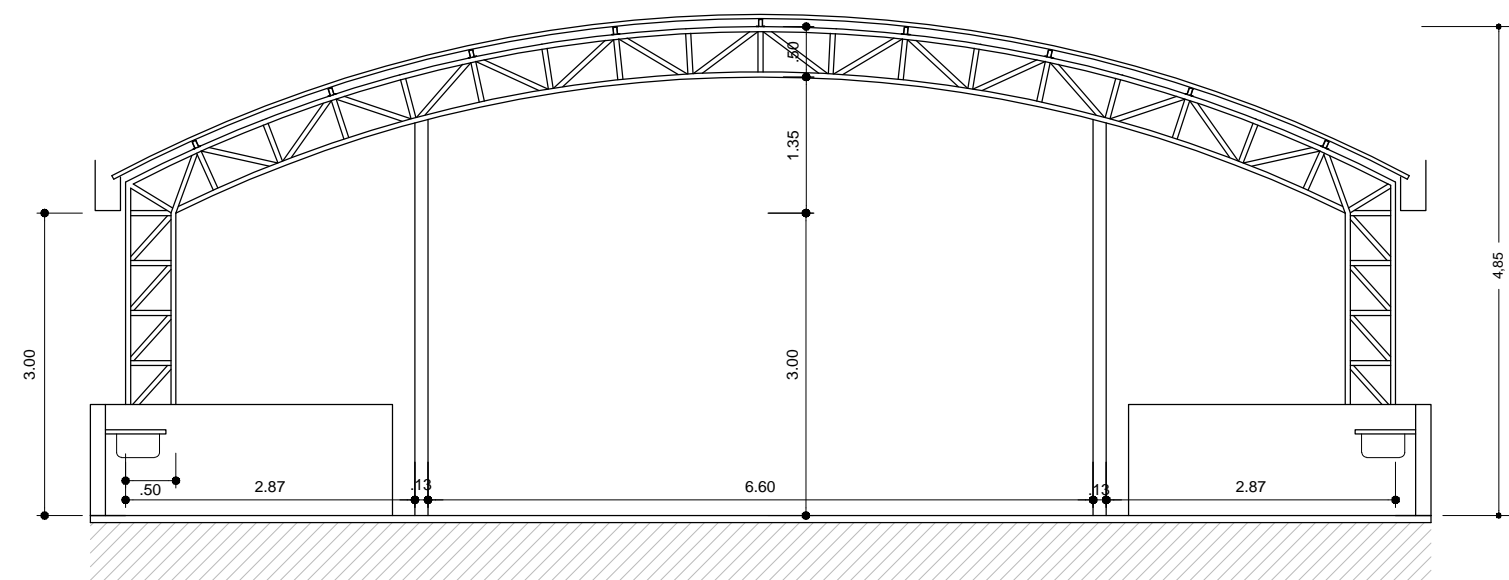

CORTE D D'  
Pavilhão Feira

LISTA EXTINTORES			
Nº	LOCALIZAÇÃO	AGENTE EXTINTOR	CAPACIDADE EXTINTORA
1	Pavilhão 01	ABC	2A, 20BC
2	Pavilhão 02	ABC	2A, 20BC
3	Pavilhão 03	ABC	2A, 20BC
4	Cozinha	ABC	2A, 20BC

LEGENDA INSTALAÇÃO PPCI			
QTD	COD. PDI, PDI, PDI	SÍMBOLO	SIGNIFICADO
05 UNID.	13 IND. PL		SINALIZAÇÃO DE ORIENTAÇÃO E SALVAMENTO: ORIENTAÇÃO SAÍDA
01 UNID.	17 IND. PL		SINALIZAÇÃO DE ORIENTAÇÃO E SALVAMENTO: ORIENTAÇÃO SAÍDA
04 UNID.	23 IND. PL		SINALIZAÇÃO EQUIPAMENTO: EXTINTOR DE INCÊNDIO
QTD	SÍMBOLO	SIGNIFICADO	COR/FORMA/ESPECIFICAÇÕES
04 UNID.		ILUMINAÇÃO EMERGENCIA	PONTO DE ILUMINAÇÃO DE EMERGENCIA - LUMINARIAS COM LAMPADAS EM LED COM NO MINIMO 2W DE POTENCIA
04 UNID.		EXTINTOR DE INCÊNDIO PORTÁTIL	TIPO PÓ QUIMICO SECO - PQS ABC - 4KG

ORIENTAÇÃO ROTA DE FUGA	
	ROTA DE FUGA-DIREÇÃO A SEGUIR
	ROTA DE FUGA-SAÍDA FINAL

<p>PREFEITURA MUNICIPAL DE SANT'ANA DO LIVRAMENTO CIDADE SÍMBOLO DA INTEGRAÇÃO DO MERCOSUL SECRETARIA MUNICIPAL DE PLANEJAMENTO E MEIO AMBIENTE DEPD - DEPARTAMENTO DE PLANO DIRETOR RUA ALLAN KARDEC, Nº 55 - FONE (55) 3968-1126</p>			
PROJETO: FEIRA DO PRODUTOR			
ENDEREÇO: RUA HUGOLINO ANDRADE, 355			
<p>Responsável Técnico: Andréa L. H. Ilha - CAU 22292-5</p> <p>Prefeitura Municipal de Sant'ana do Livramento CNPJ: 88.124.961/001-59</p>			
ESCALAS: 1/75	PRANCHA: PLANTA BAIXA E CORTES PAVILHÃO E COZINHA INDUSTRIAL	PPCI	
ÁREA DO TERRENO: 731,50m²	ÁREA CONSTRUÍDA: 313,51m²	DATA: 12/12/2018	PRANCHA: 01/01