


PLANTA BAIXA - ESGOTO

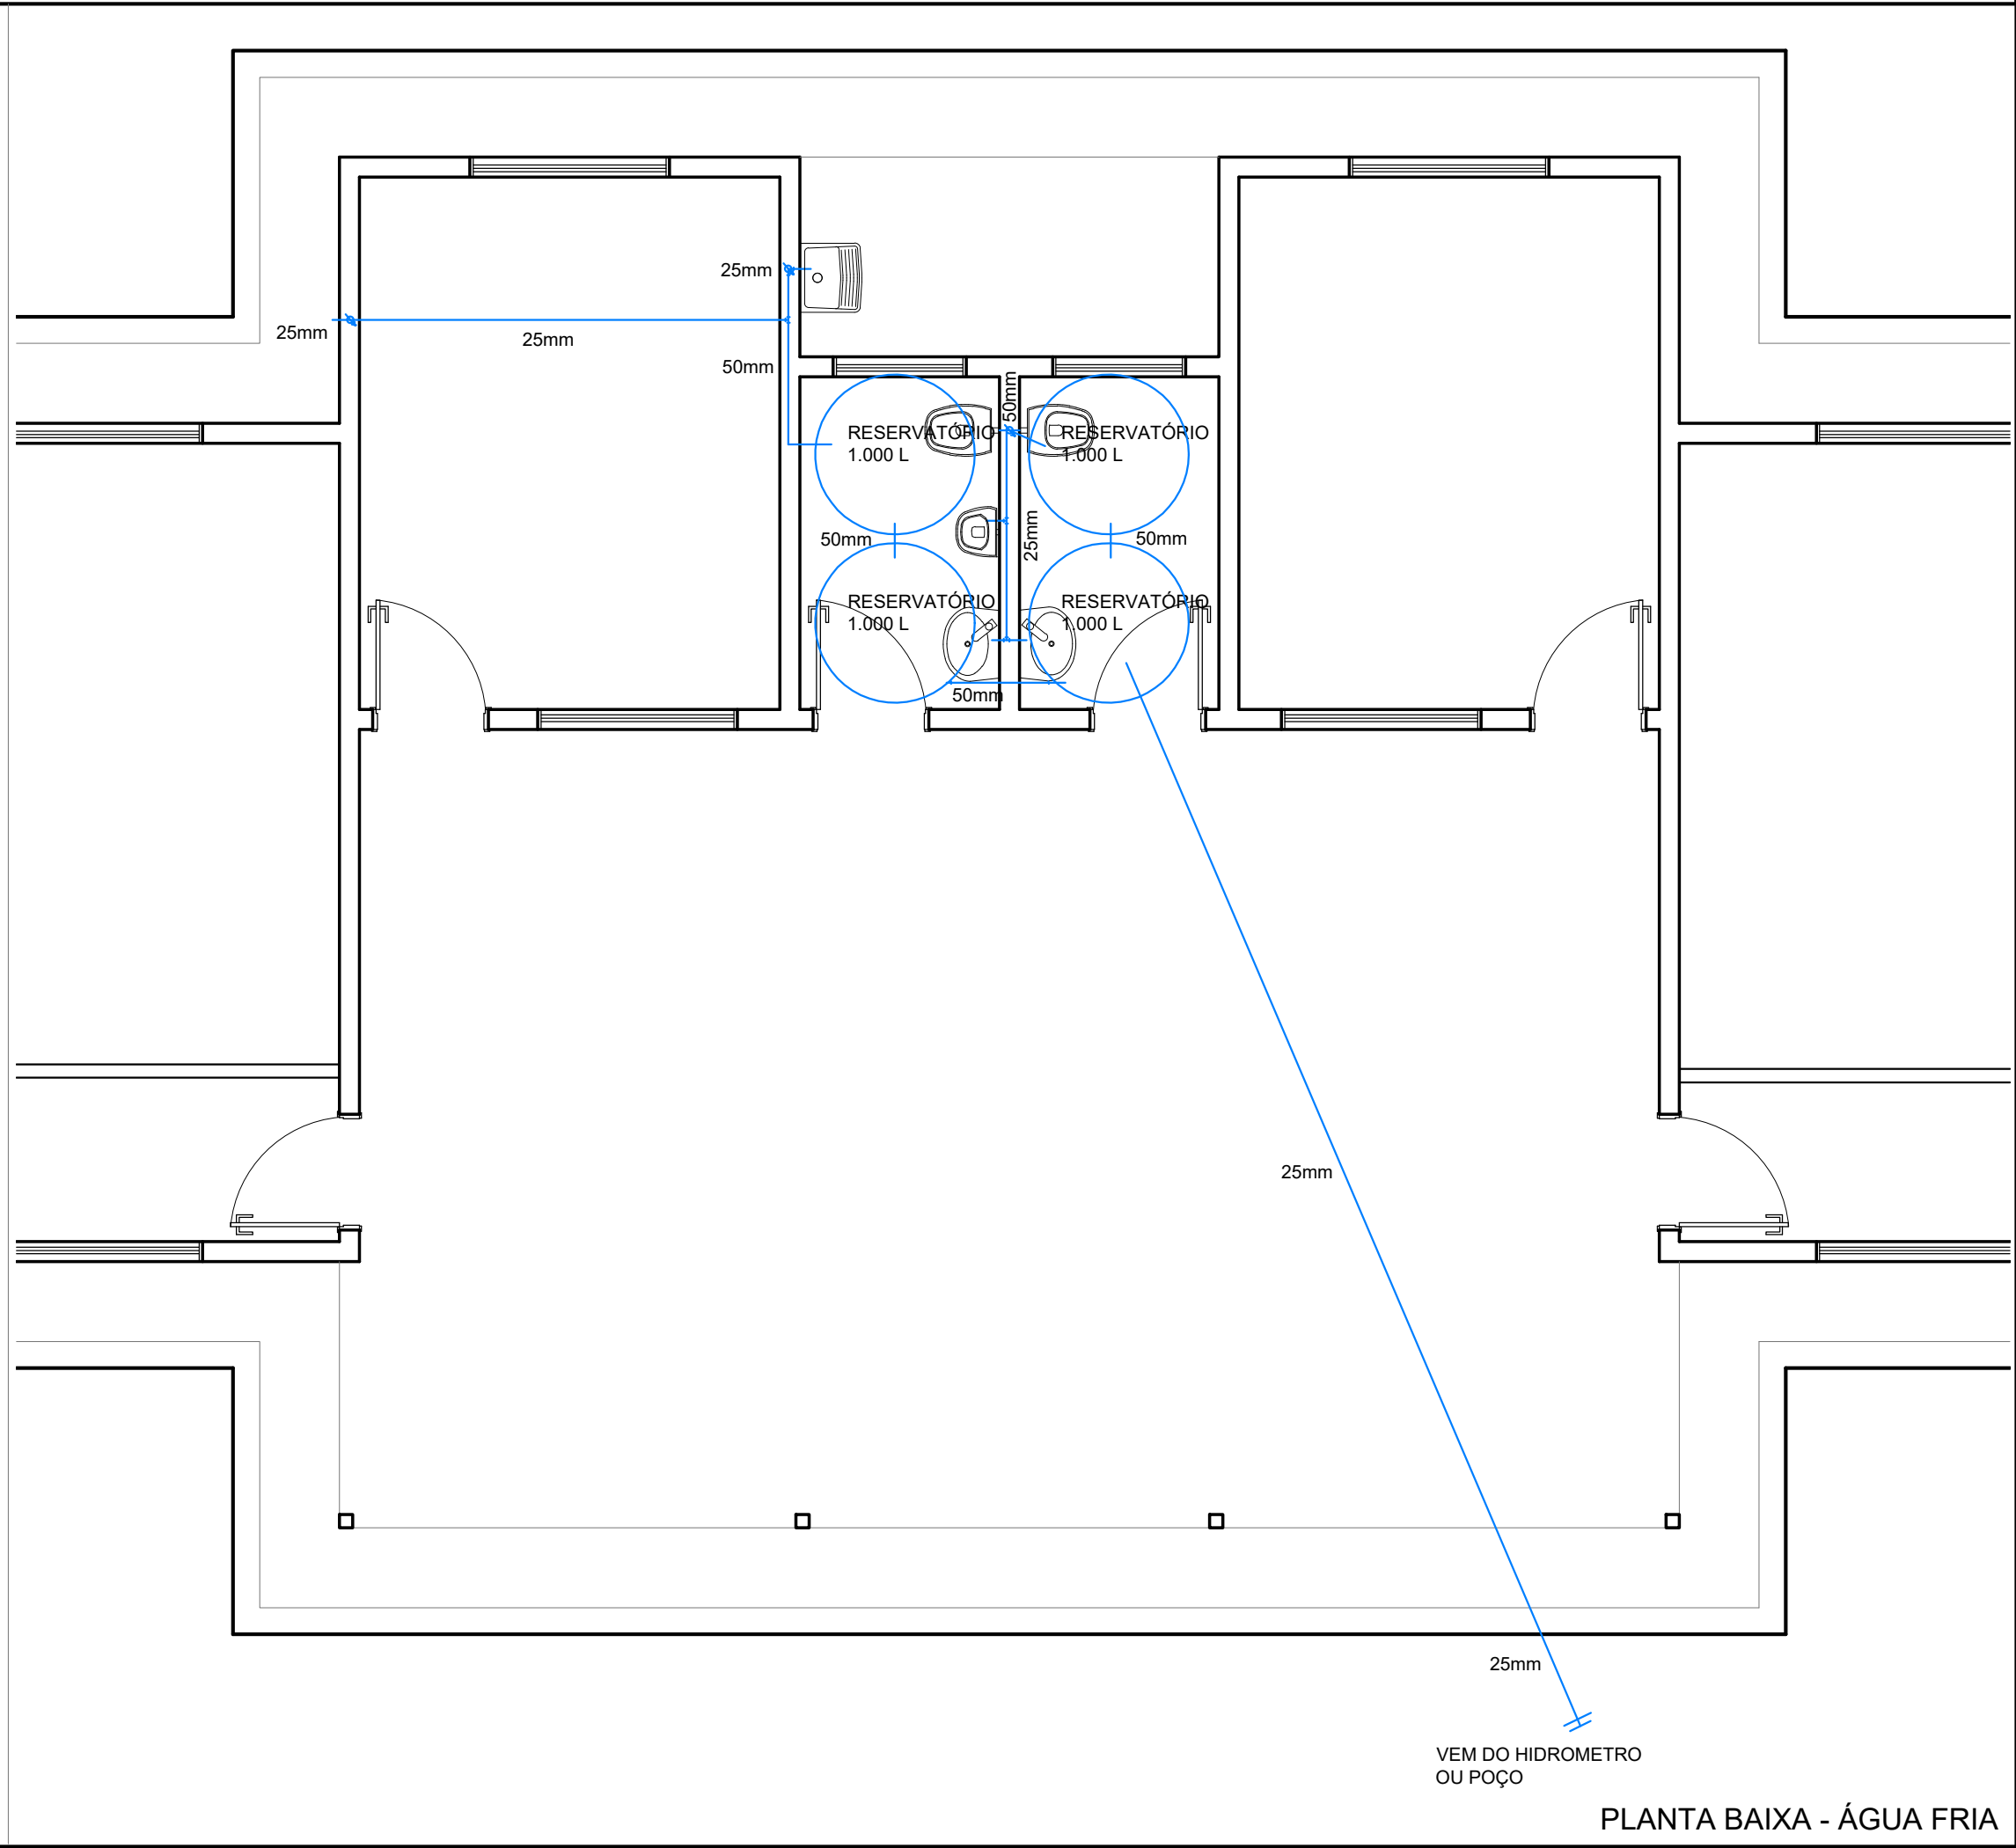

PLANTA BAIXA - ÁGUA FRIA

 <div><b>PREFEITURA MUNICIPAL DE SANT'ANA DO LIVRAMENTO</b> SEPLAMA - SECRETARIA DE PLANEJAMENTO E MEIO AMBIENTE DEPARTAMENTO DO PLANO DIRETOR RUA ALLAN KARDEC, 55. CEP 97574-260. FONE: (55) 3968-1127</div>			
PROJETO: HIDROSSANITÁRIO - ÁGUA FRIA E ESGOTO			
ENDEREÇO: EMEF UNIDADE DE ENSINO AGRÍCOLA			
LUCIANO MAURICIO RIBEIRO GOUGEÓN ENGENHEIRO CIVIL CREA RS 221828			
PREFEITURA DE SANTANA DO LIVRAMENTO:			HIDROSSANITÁRIO
CNPJ: 88.124.961/0001-59			H
ÁREA: 204,06 m²	ESCALAS: 1/50	DATA: NOVEMBRO/2023	PRANCHA: ÚNICA