



RUA ARTHUR DORNELES DA SILVA
TRECHO 2: ACESSO AO LOTEAMENTO
ÁREA A PAVIMENTAR:
610,31m²

RUA ARTHUR DORNELES DA SILVA
TRECHO 3: ACESSO AO LOTEAMENTO
ÁREA A PAVIMENTAR:
77,40m²


RUA ARTHUR DORNELES DA SILVA
TRECHO 1: POLIGONAL LOTEAMENTO
ÁREA A PAVIMENTAR:
1.460,66m²

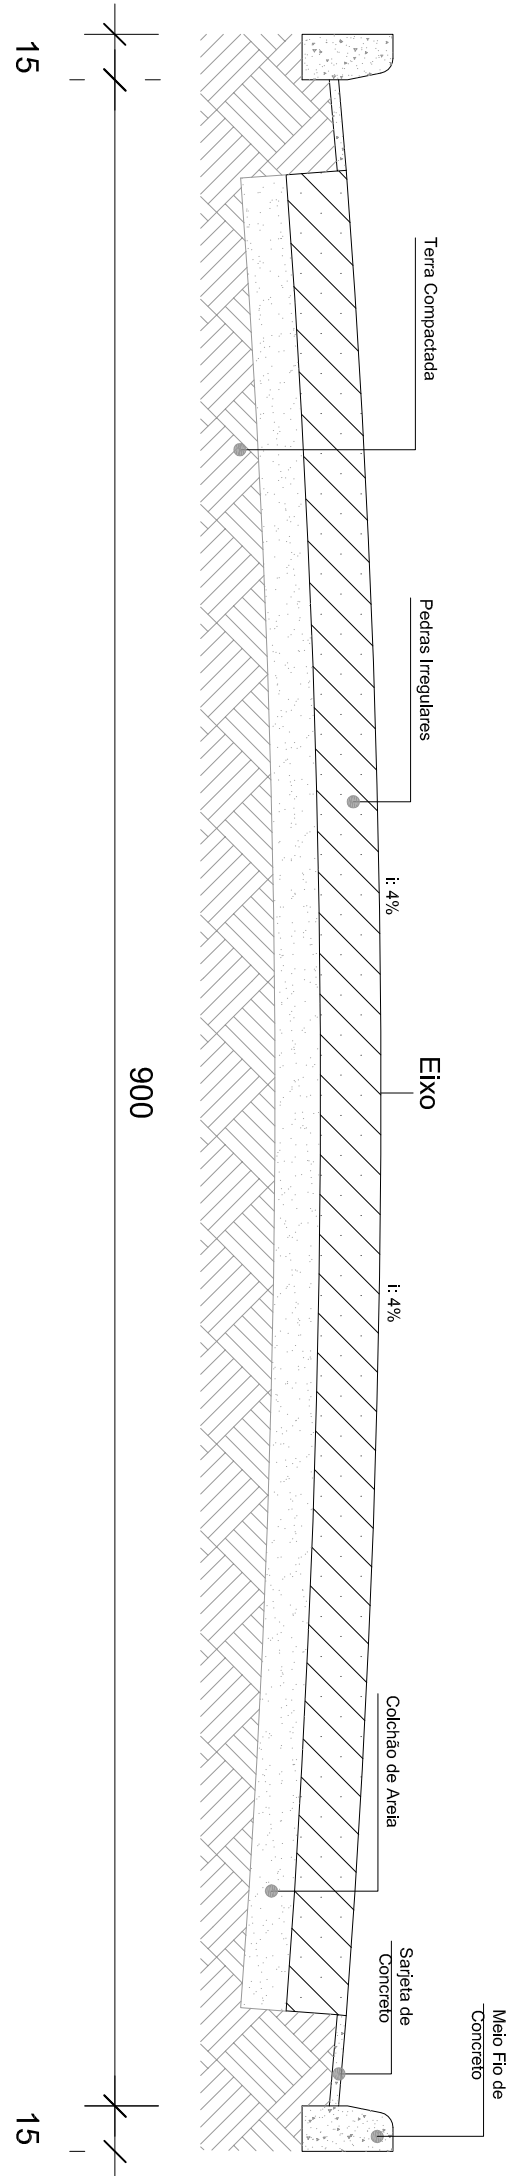

Corte vias
Escala: 1/25

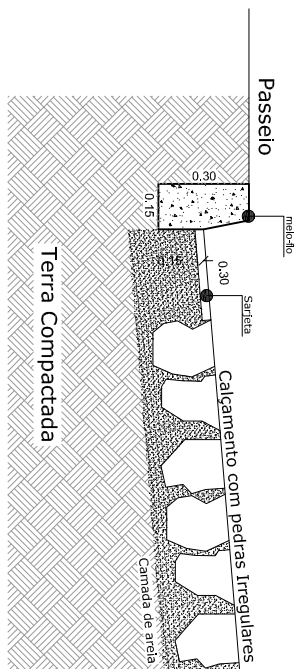

Detalhamento pavimentação
Escala: 1/25

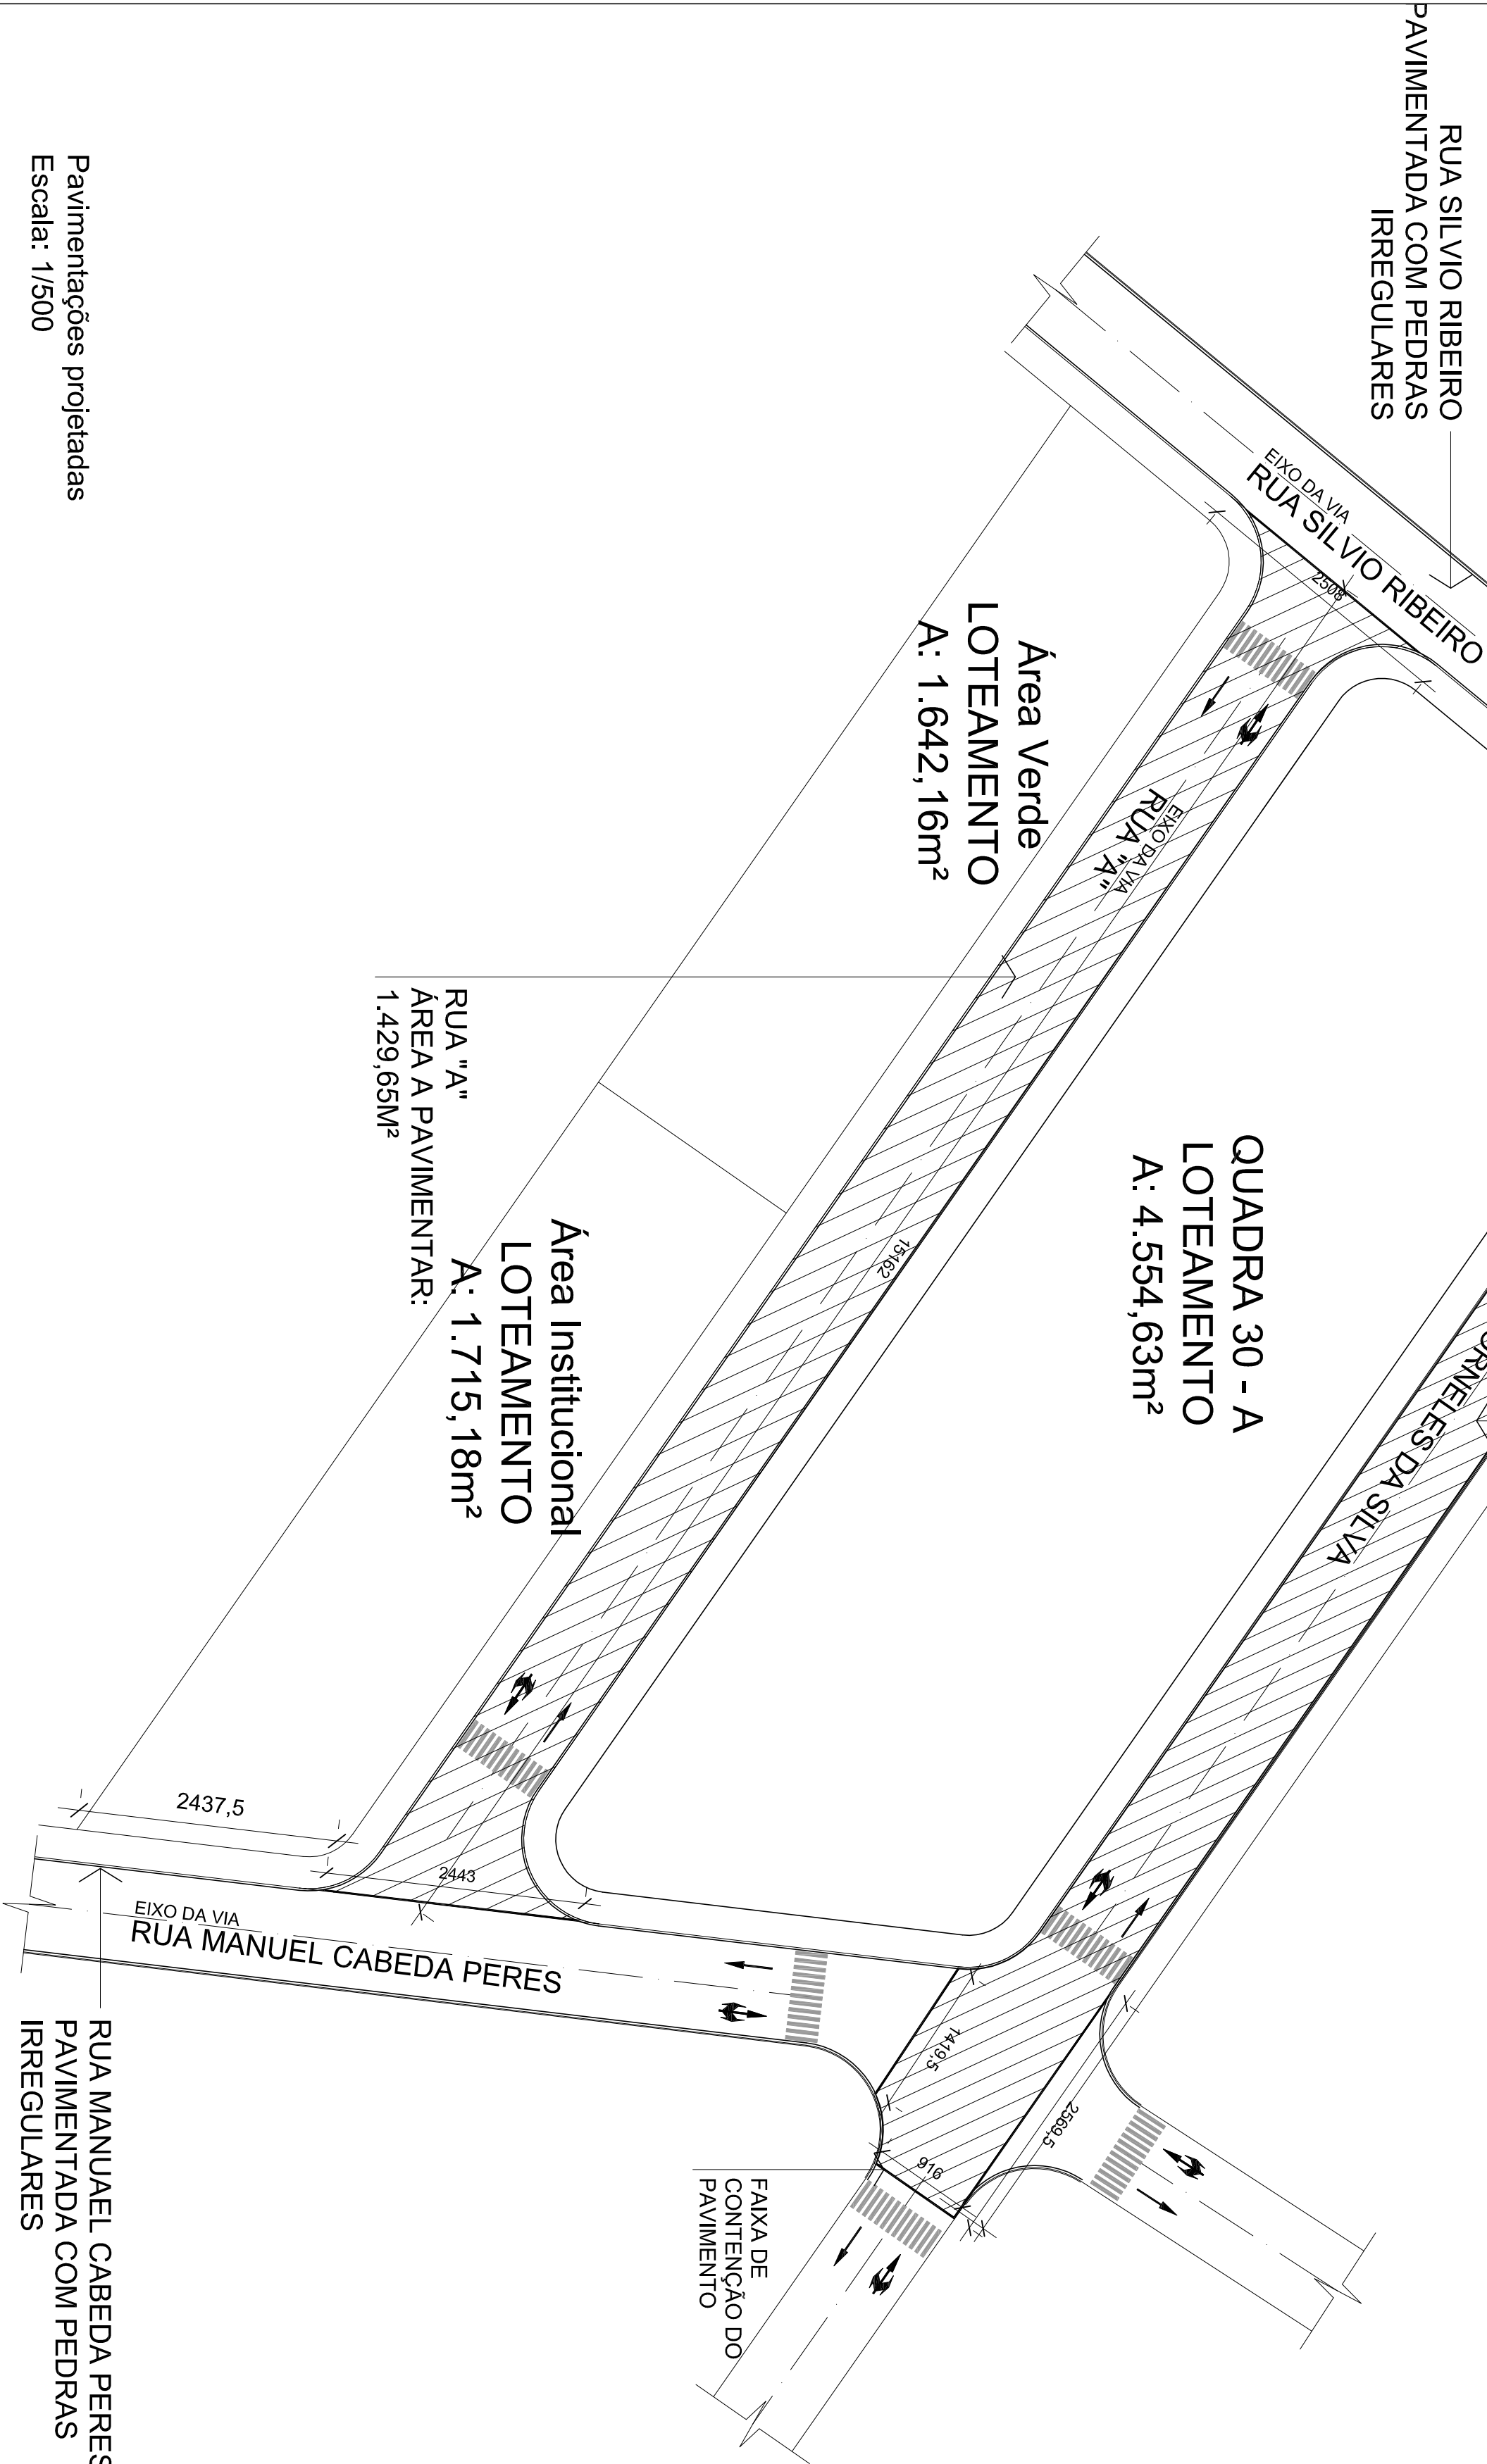

Pavimentações projetadas
Escala: 1/500



PREFEITURA MUNICIPAL DE SANTANA DO LIVRAMENTO
SENAF - Secretaria de Habitação e Assuntos Fundiários
Rua General Câmara, nº 1668 - CEP: 97576-180
Sant'Ana do Livramento - RS
Telefone: (55) 3968-1096

PREFEITO: WANER VIANA MACHADO
SECRETÁRIO DE HABITAÇÃO: SÉRGIO ARDEM MUNHOZ

Dados do Projeto: Loteamento Nova Morada
Rua Arthur Dorneles da Silva
Bairro Morada da Colina
Sant'Ana do Livramento (RS)
Projeto: **ÁREA DE REASSENTAMENTO**
Projeto de Pavimentação

Responsável Técnico: Luciana Umpierre Sanguinetti
Engenheira Civil
CREA/RS 181.590
Prancha N° 17

Desenho: Luciana Escala: Indicada Data: AGO/2012