




Detalhe ramal predial
Escala: 1/25

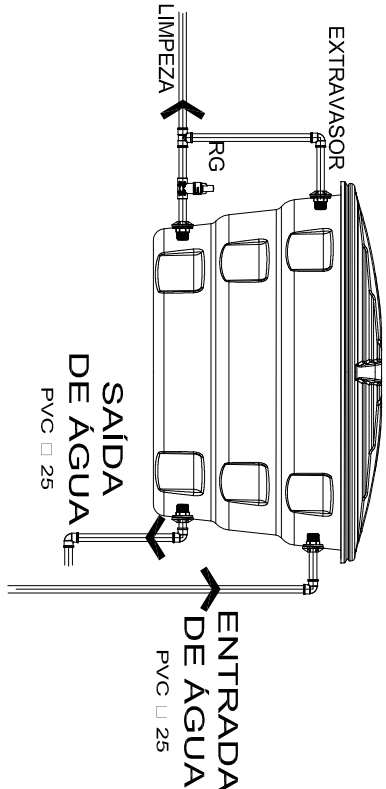


Detalhe caixa d'água
Escala: 1/25

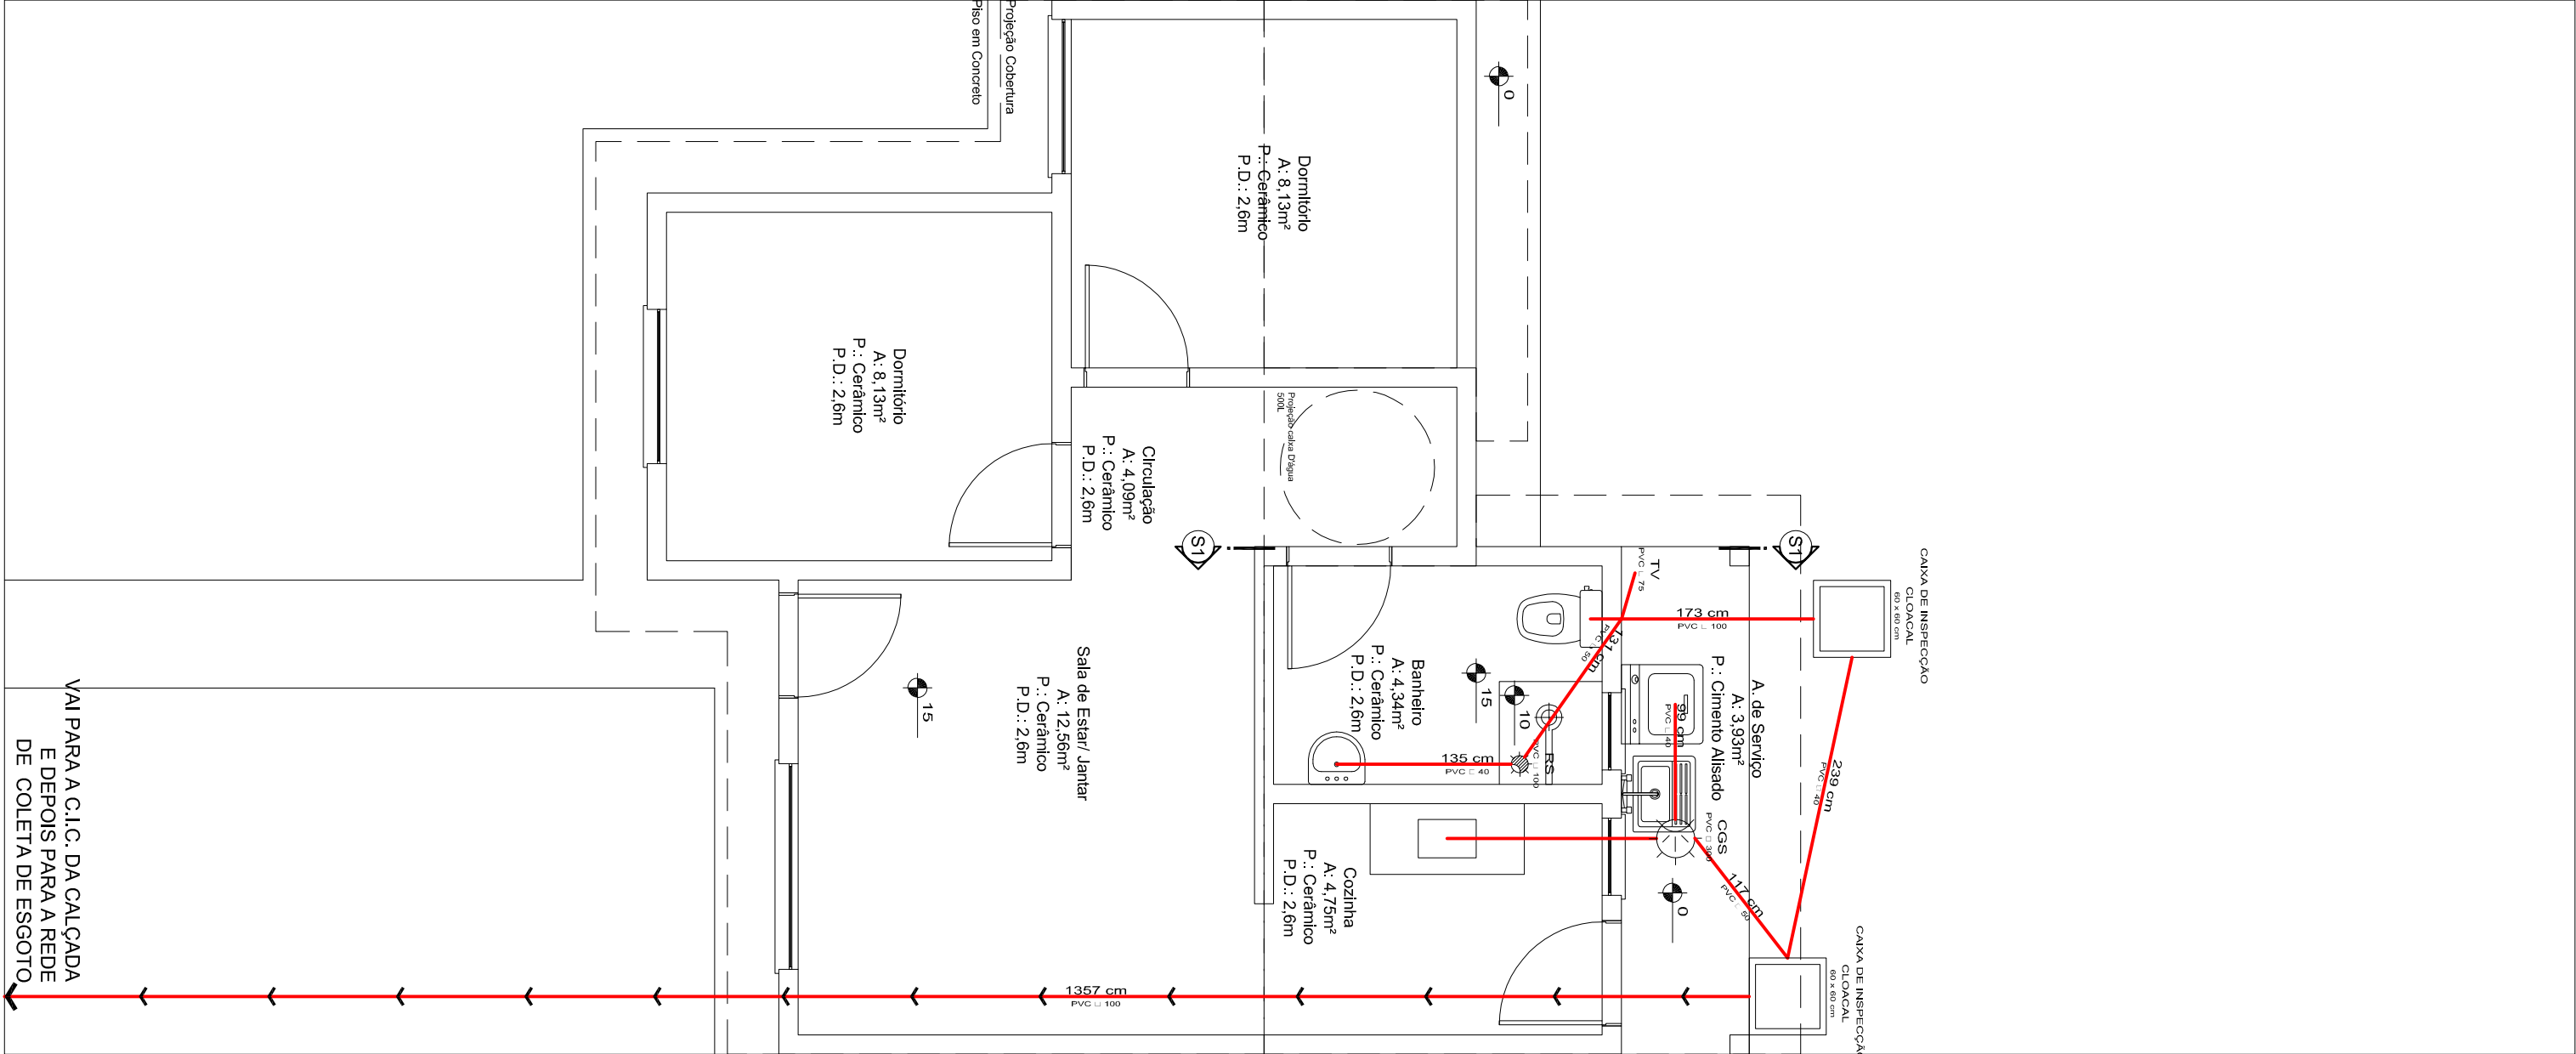


Projeto sanitário
Escala: 1/50

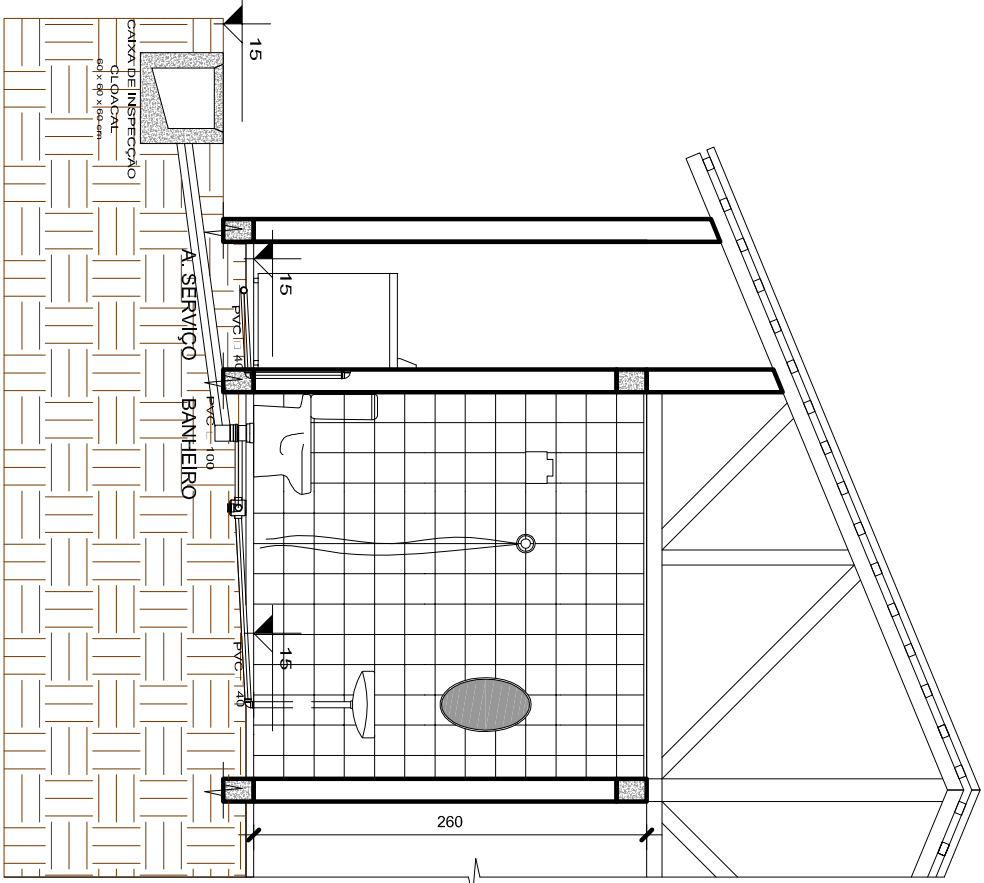

Corte SS
Escala: 1/50

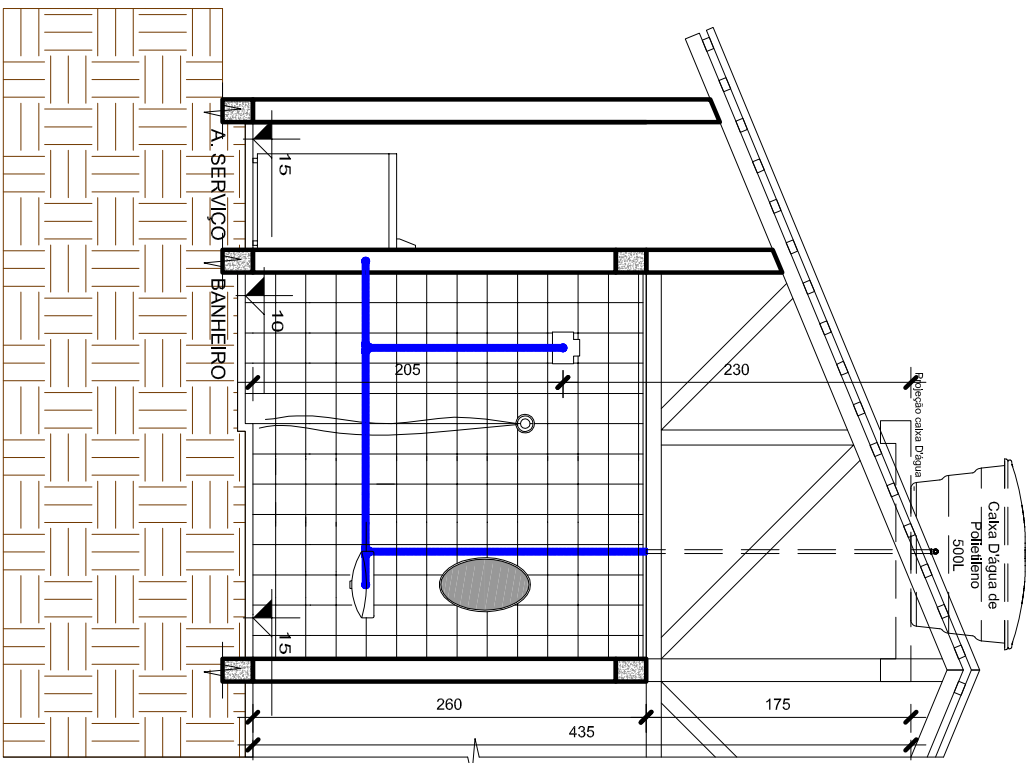

Corte HH
Escala: 1/50

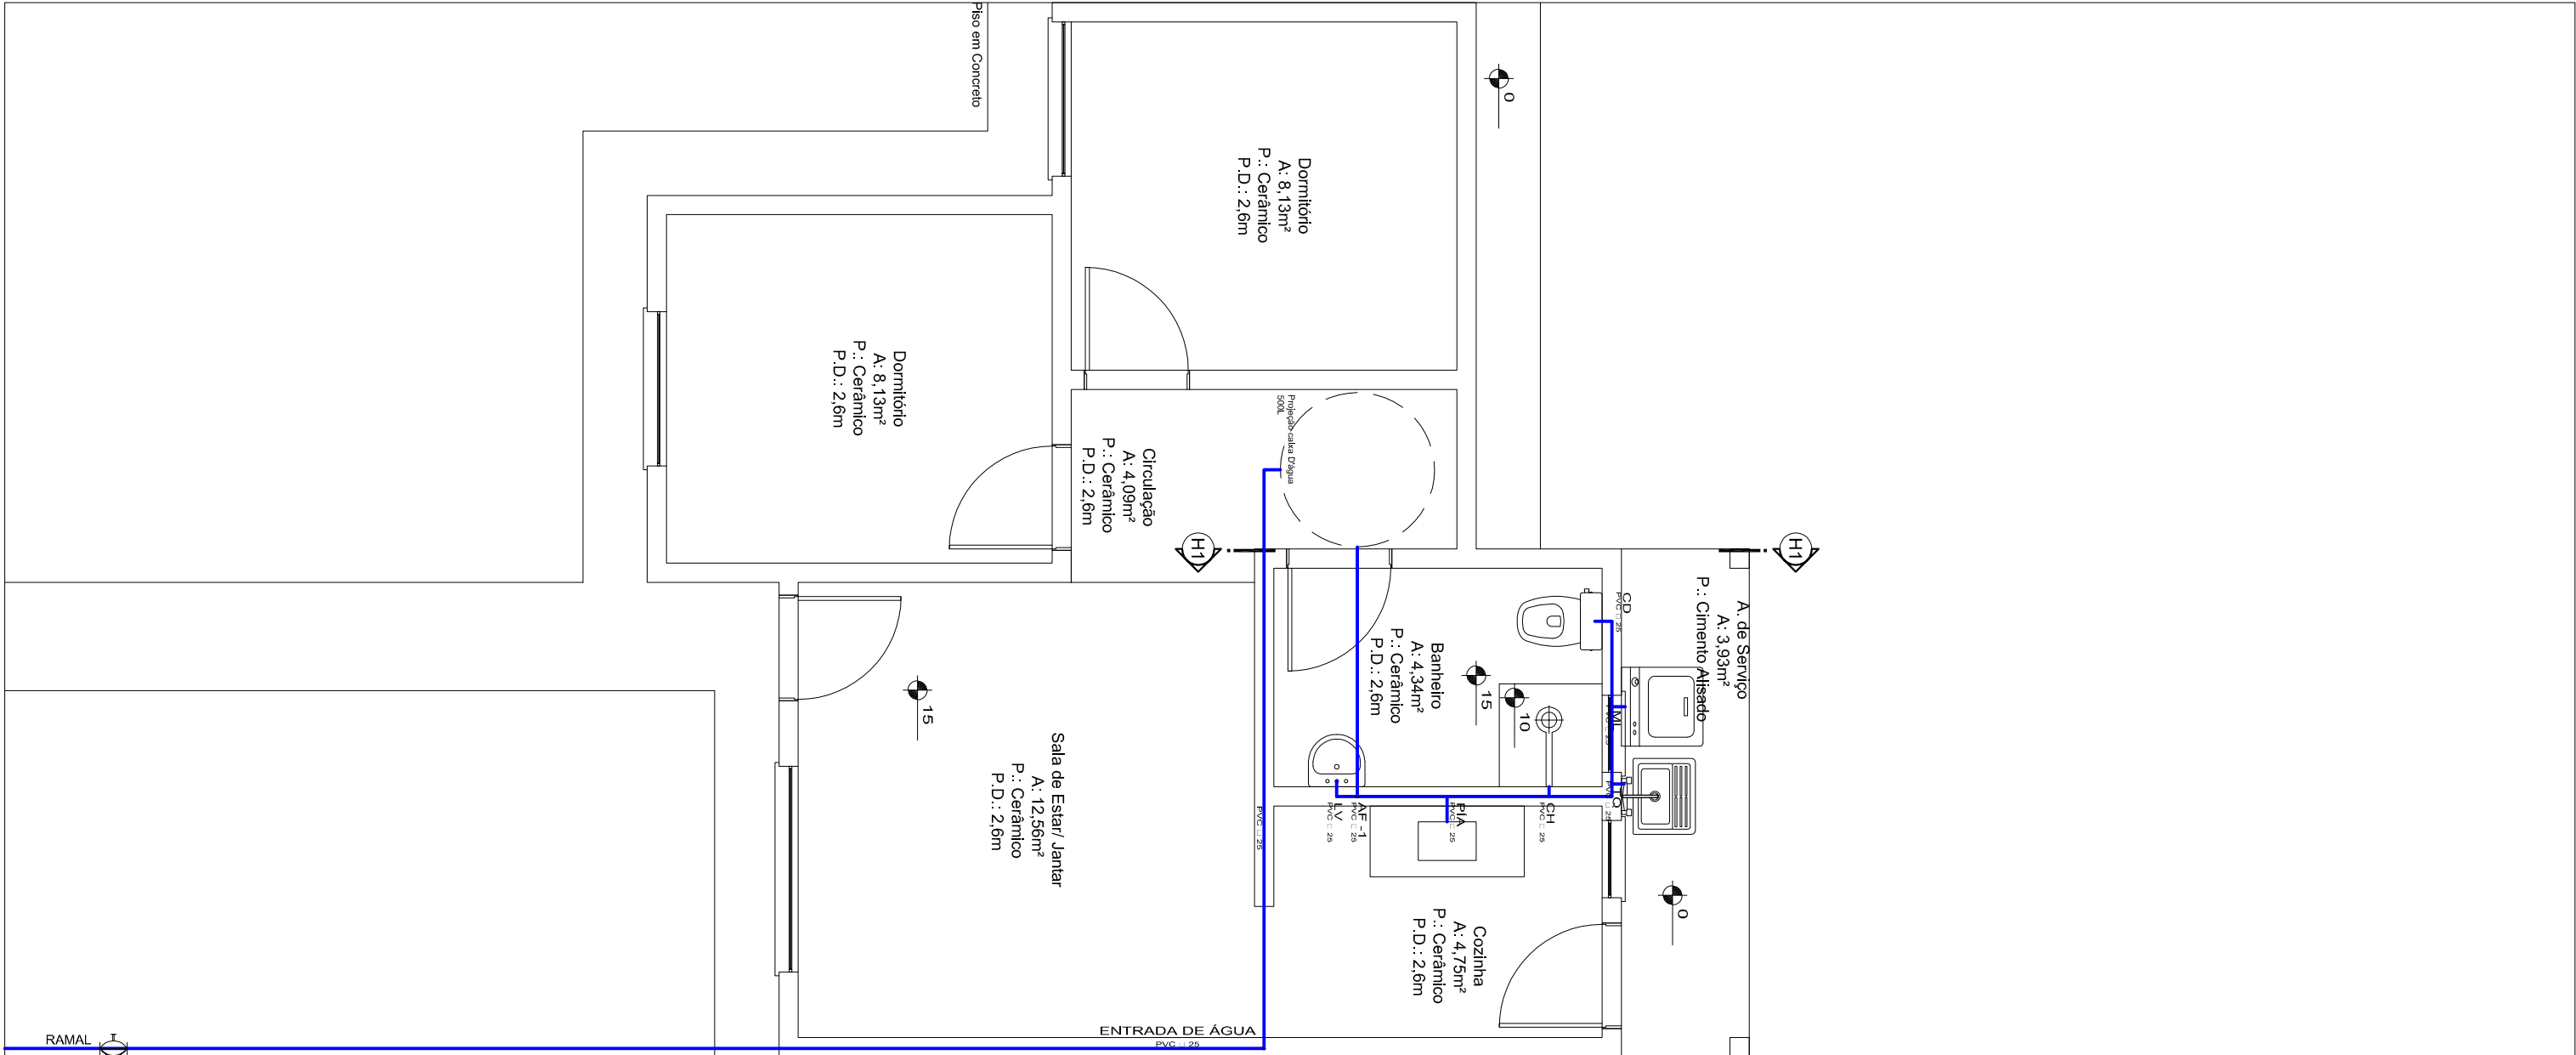

Projeto hidráulico
Escala: 1/50

<div>PREFEITURA MUNICIPAL DE SANTANA DO LIVRAMENTO SEHAF - Secretaria de Habitação e Assuntos Fundiários Rua General Câmara, n.º 1668 - CEP: 97576-180 Sant'Ana do Livramento - RS Telefone: (55) 3968-1096</div> <div>PROJETO ARQUITETÔNICO -Projeto Sanitário/ Hidráulico -Cortes/ Detalhamentos</div>			
PREFEITO: SECRETÁRIO DE HABITAÇÃO:		WAINER VIANA MACHADO SERGIO ARDEM MUNHOZ	
Dados do Projeto: Loteamento Nova Morada Rua Arthur Domeles da Silva Bairro Morada da Colina Sant'Ana do Livramento (RS)		Projeto: ÁREA DE REASSENTAMENTO PROJETO ARQUITETÔNICO -Projeto Sanitário/ Hidráulico -Cortes/ Detalhamentos	
Responsável Técnico: Marta Celeste Frechou Martinez Arquiteta e Urbanista CAU 110 839-5		Prancha N.º 20	
Desenho: Celeste	Escala: Indicada	Data: AGO/ 2012	