PRODUCED BY AN AUTODESK EDUCATIONAL PRODUCT

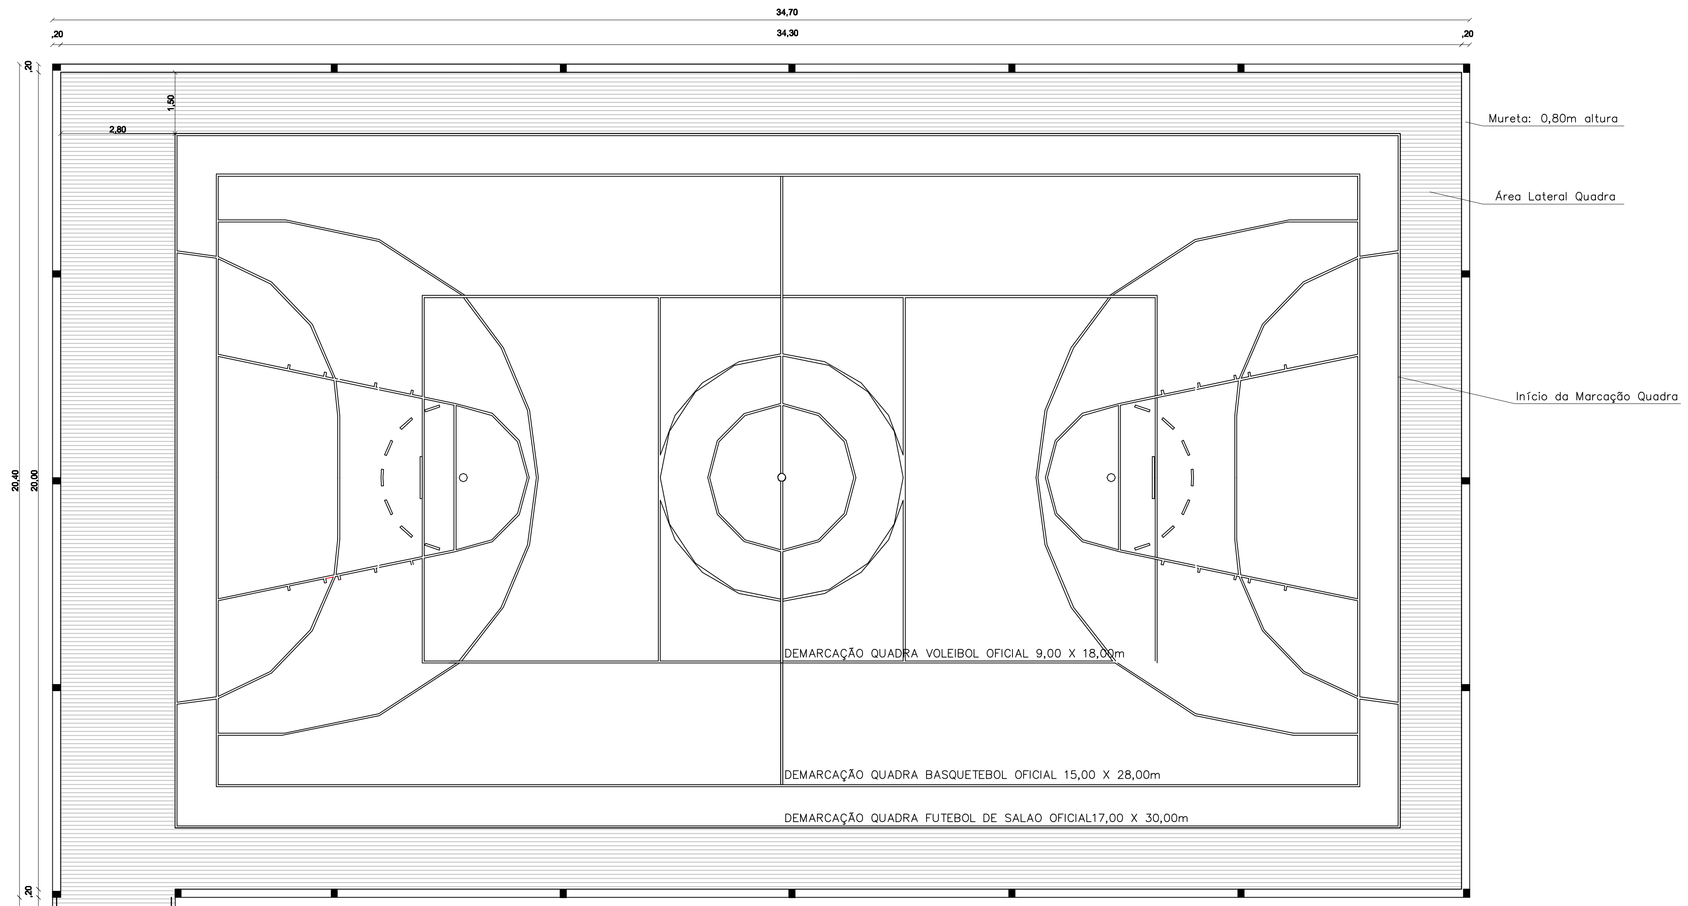

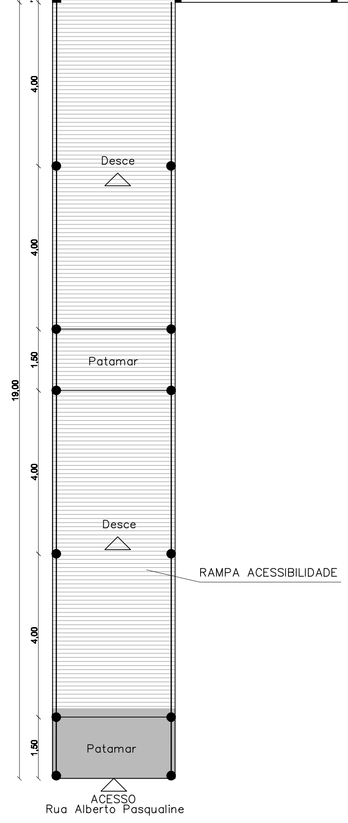

DETALHAMENTO RAMPA

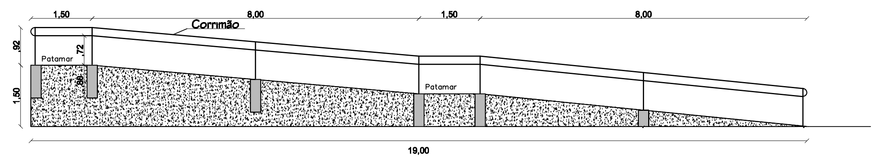

VISTA PARA RUA SERAFIM GARCIA DOS SANTOS

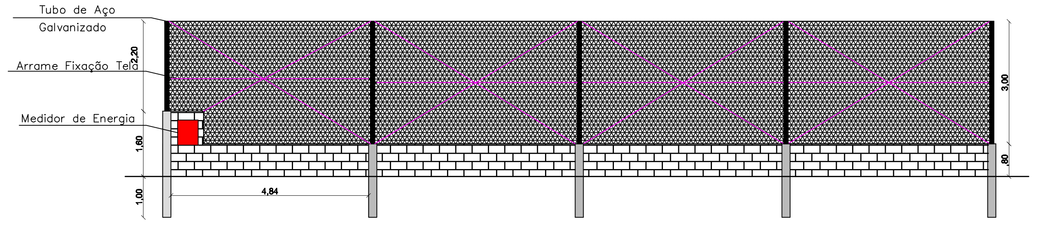

PREFEITURA MUNICIPAL DE SANT'ANA DO LIVRAMENTO
SEPLAN - SECRETARIA DE PLANEJAMENTO
DEPARTAMENTO DO PLANO DIRETOR
SETOR OBRAS PÚBLICAS
RUA SETE DE SETEMBRO, 515. CEP 97573-47

OBRA: QUADRA POLIESPORTIVA

Planta Baixa, Detalhamento Rampa e Cercamento

ENDEREÇO: Rua Alberto Paqualini - Bairro Armour - Santana do Livramento - RS

Responsável Técnico
Eng. Richard Oliveira
CREA: RS 109100

Secretário do Planejamento
Robson Shimit

ARQUIVO:

ESCALA:	DATA:	ÁREA:	PRANCHA:
1:75	Maio/2011	761,54 m²	02

PRODUCED BY AN AUTODESK EDUCATIONAL PRODUCT
PRODUCED BY AN AUTODESK EDUCATIONAL PRODUCT
PRODUCED BY AN AUTODESK EDUCATIONAL PRODUCT