Rede MT

Rede BT

R. Egidio Michaelsen

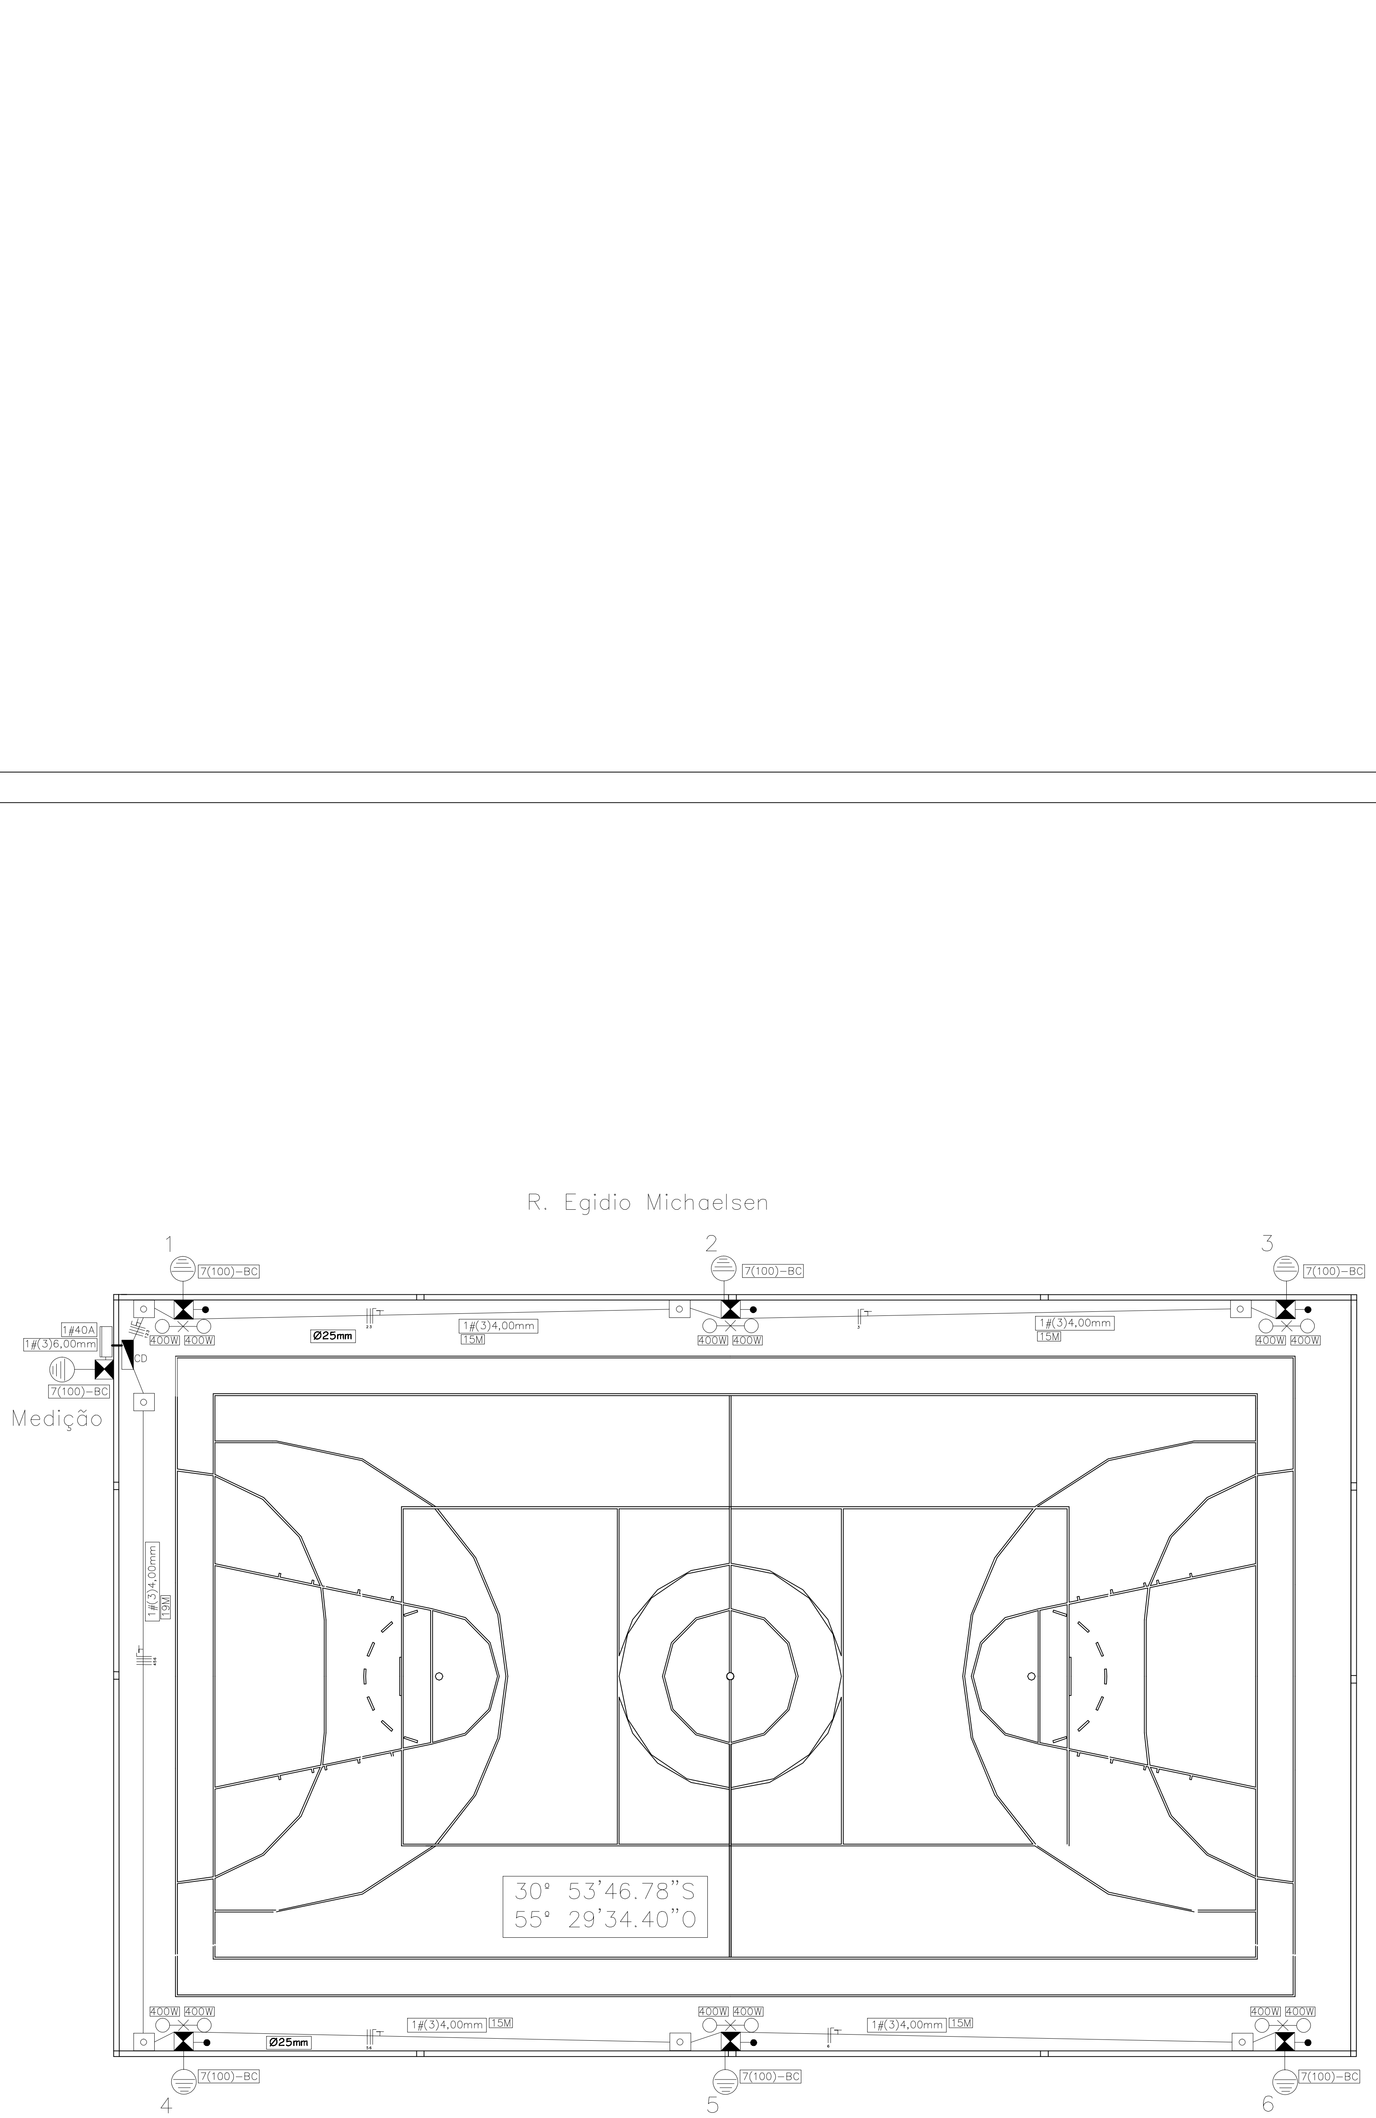

R. Serafim Garcia dos Santos

Rede Aes Sul

R. Alberto Pasqualini

LEGENDA

- TOMADAS TUG/TUE 0,30m
- TOMADAS TUG/TUE/ TERRA 0,30m
- TOMADAS TUG/TUE 2,10m
- TOMADAS TUG/TUE 1,10m
- TOMADA DE LUZ NO TETO TUG/TUE
- S — INTERRUPTOR SIMPLES
- S2 — INTERRUPTOR DUPLO
- PONTO DO VENTILADOR
- CENTRO DE DISTRIBUIÇÃO
- LÂMPADA INCANDESCENTE NA PAREDE (tartaruga)
- LÂMPADA FLUORECENTE
- LÂMPADA V.M
- NEUTRO
- FASE
- TERRA
- ATERRAMENTO
- CAIXA DE MEDIÇÃO
- REDE MT / REDE BT
- IGNITOR P/LAMPADA V.M
- POSTE DT CONCRETO
- POSTE DT MADEIRA

PREFEITURA MUNICIPAL DE SANT'ANA DO LIVRAMENTO
SEPLAN - SECRETARIA DE PLANEJAMENTO
DEPARTAMENTO DO PLANO DIRETOR
SETOR OBRAS PÚBLICAS
RUA SETE DE SETEMBRO, 515. CEP 97573-471. FONE: (55) 3968-1128

OBRA: QUADRA POLIESPORTIVA
Elétrica

ENDEREÇO: R. Alberto Pasqualini S/N - Santana do Livramento - RS

Responsável Técnico	Secretário de Planejamento
Eng. Gonzalo Bonfiglio CREA: RS 120574	Robson Shimit

ESCALA:	DATA:	CARGA:	PRANCHA:
1:50	Maio/2011	4,8kW	Única