



E.M.E.F. Saldanha Marinho

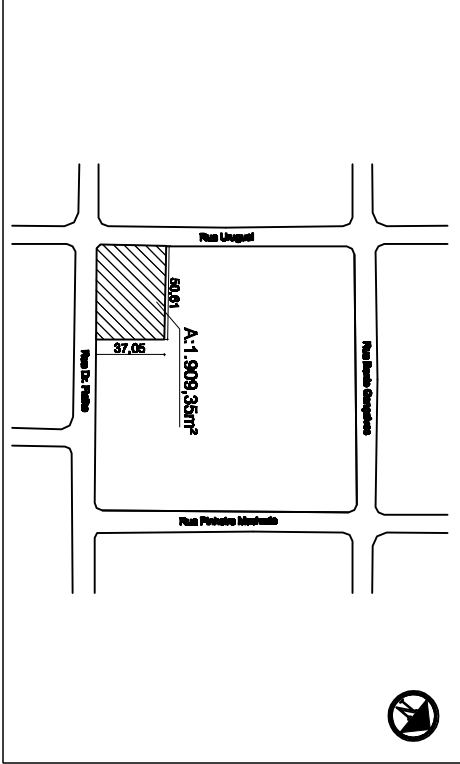


Planta de Situação

Escala = 1:2500

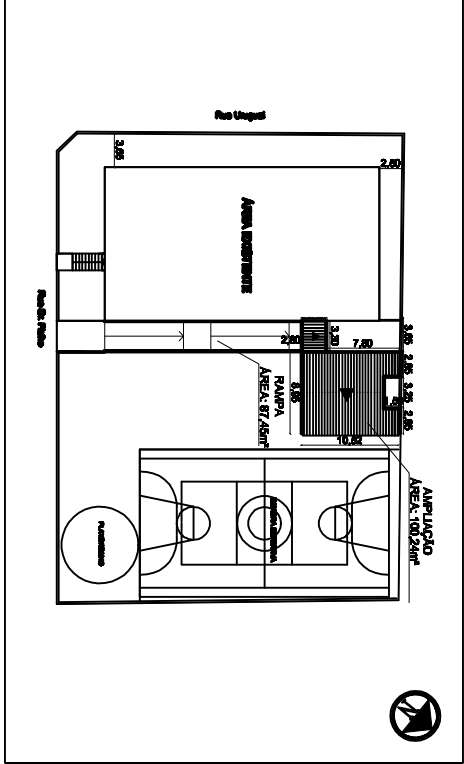

Planta de Localização

Escala = 1:500

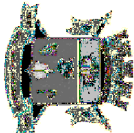

PREFEITURA MUNICIPAL DE SANTANA DO LIVRAMENTO
SECRETARIA DE EDUCAÇÃO
DEPARTAMENTO DE ARQUITETURA E ENGENHARIA
RUA DOS ANDRADAS,600 . CEP 97673-000. FONE: (95) 3008-1041

OBRA: AMPLIAÇÃO E RAMPAS DA ESCOLA E.M.E.F. SALDANHA MARINHO

ENDEREÇO: RUA DR. FIALHO Nº300

PLANTA DE LOCALIZAÇÃO

ÁREA DA AMPLIAÇÃO:
101,64m²

Responsável Técnico: Eng.º Arq. Paulo Fialho
CREA/RN 15.135

ÁREA DA RAMPAS:
87,45m²

ESCALA: 1/2500 e 1/500

DATA: Dez/2011

PRANCHAS: 01

DESENHISTA: Danilo