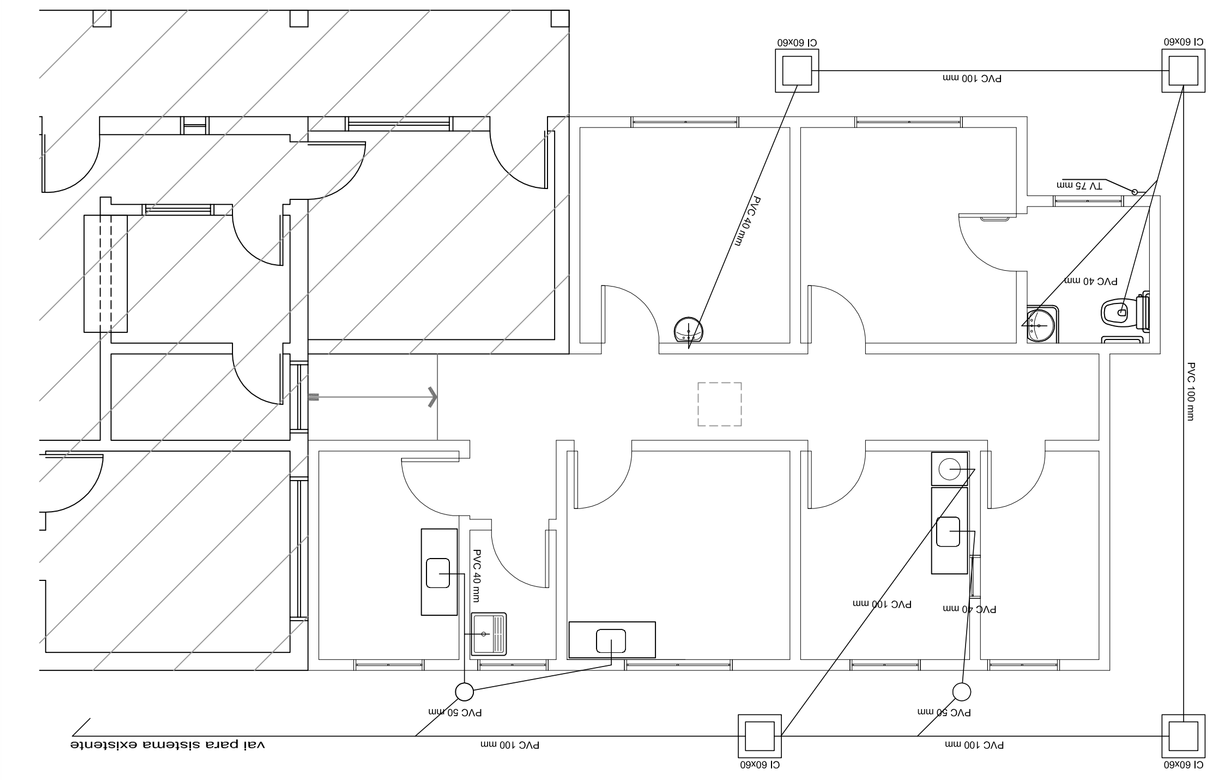

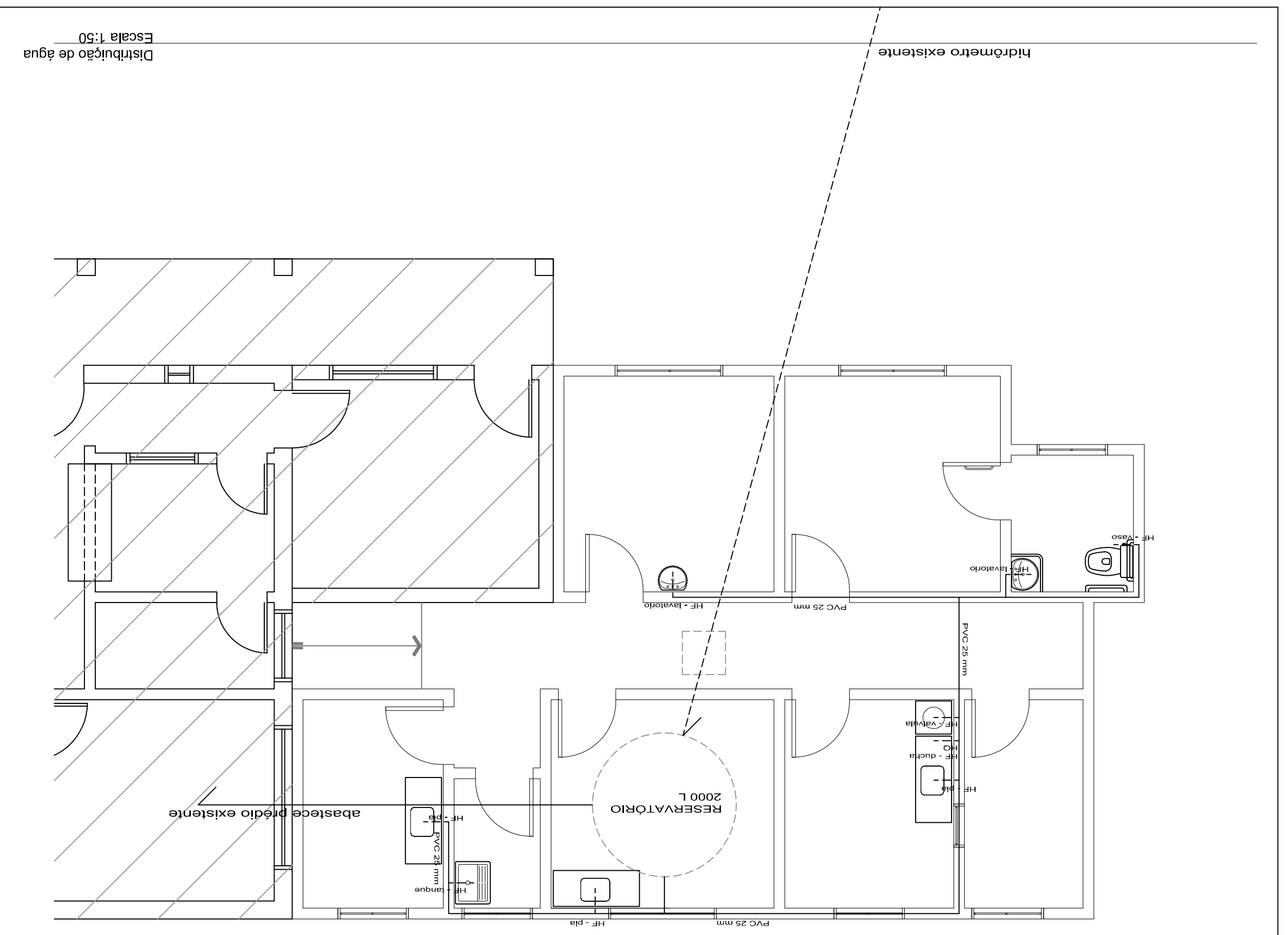

PREFEITURA MUNICIPAL DE SANT'ANA DO LIVRAMENTO
SEPLAMA - SECRETARIA DE PLANEJAMENTO E MEIO AMBIENTE
DEPARTAMENTO DO PLANO DIRETOR
RUA SETE DE SETEMBRO, 515. CEP 97573-471. FONE: (55) 3968-1126

OBRA:
AMPLIAÇÃO UBS PRADO

ENDEREÇO: CEL.RODRIGUES BARBOSA

PROJETO:
HIDROSSANITÁRIO
DISTRIBUIÇÃO ÁGUA / RECOLHIMENTO ESGOTO

PRANCHA:
H 01/01

RESPONSÁVEL TÉCNICO:
Arq. e Urb. Mayane Niederauer CAU A 60471-2

ÁREA CONSTRUÍDA: 90,50 m²
ÁREA TERRENO:
MATRÍCULA: 51.946
ESCALA: 1:50
DATA: 11/07/2013