




01 CORTE AA'
ESCALA 1/50

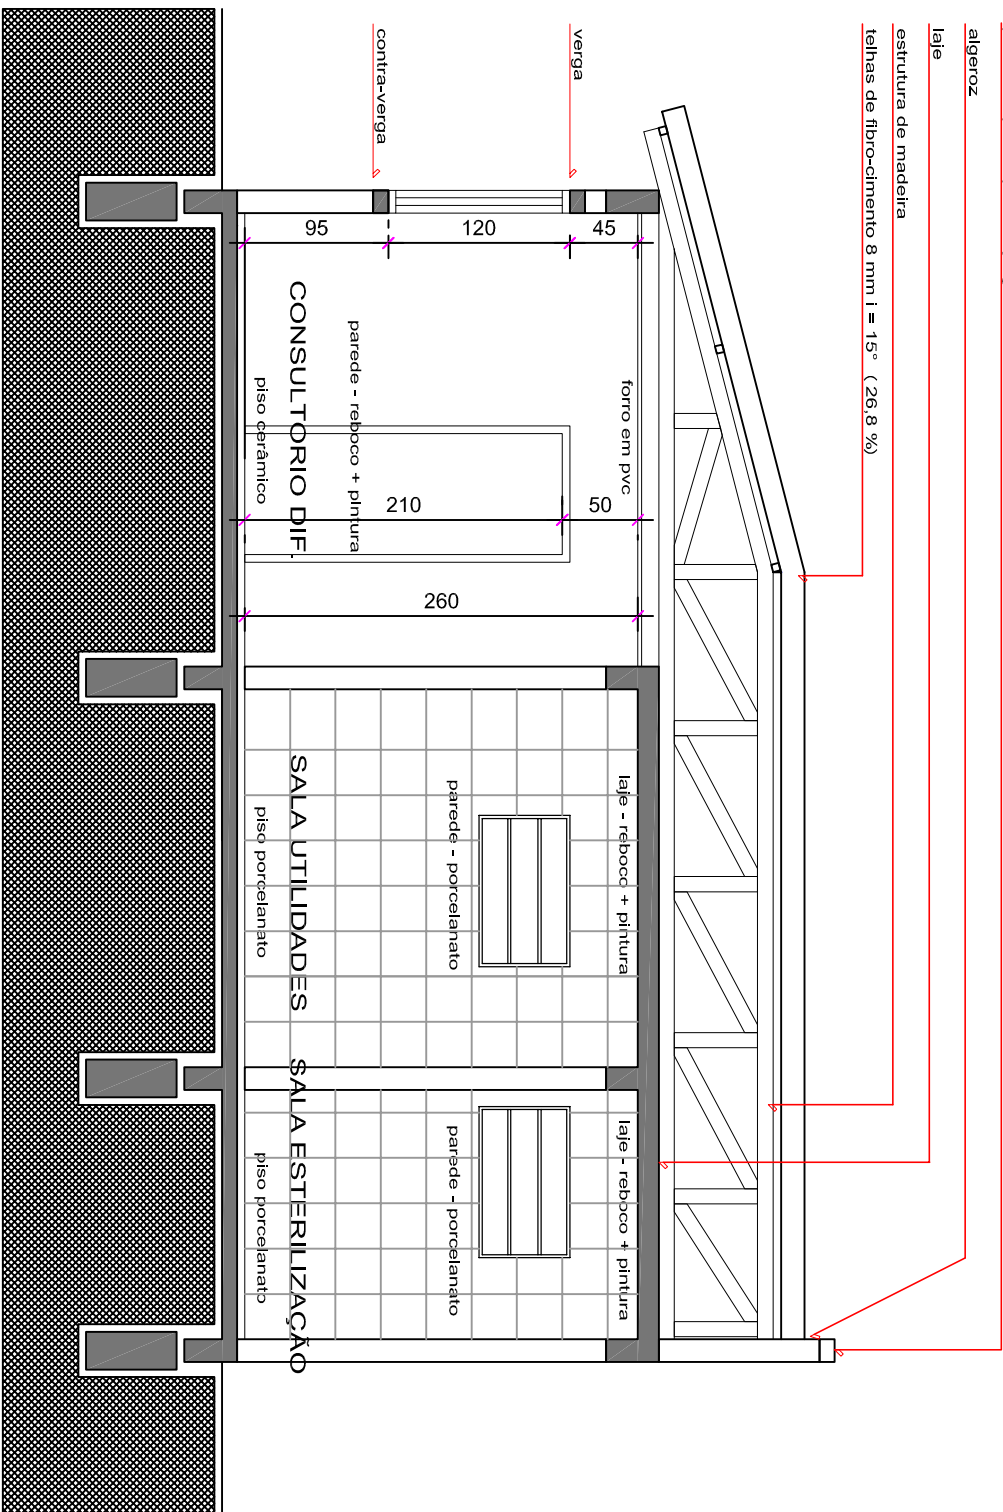


02 CORTE DD'
ESCALA 1/50

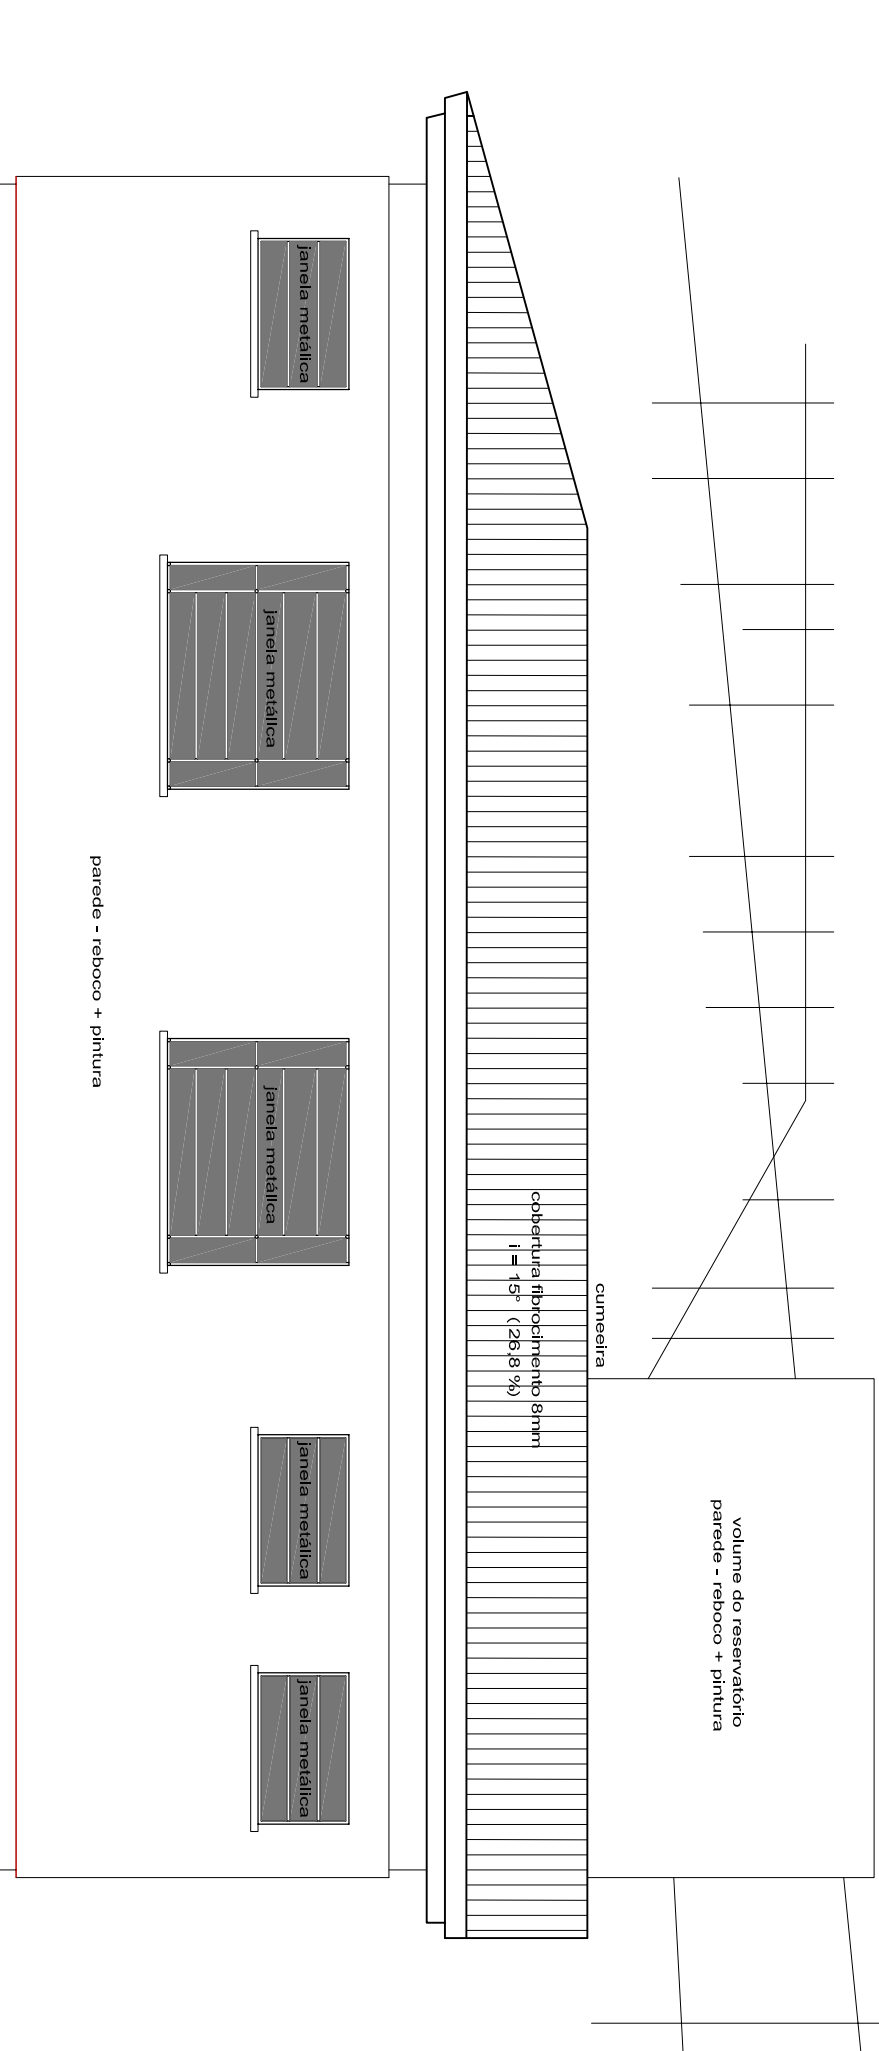


03 FACHADA LATERAL DIREITA
ESCALA 1/50

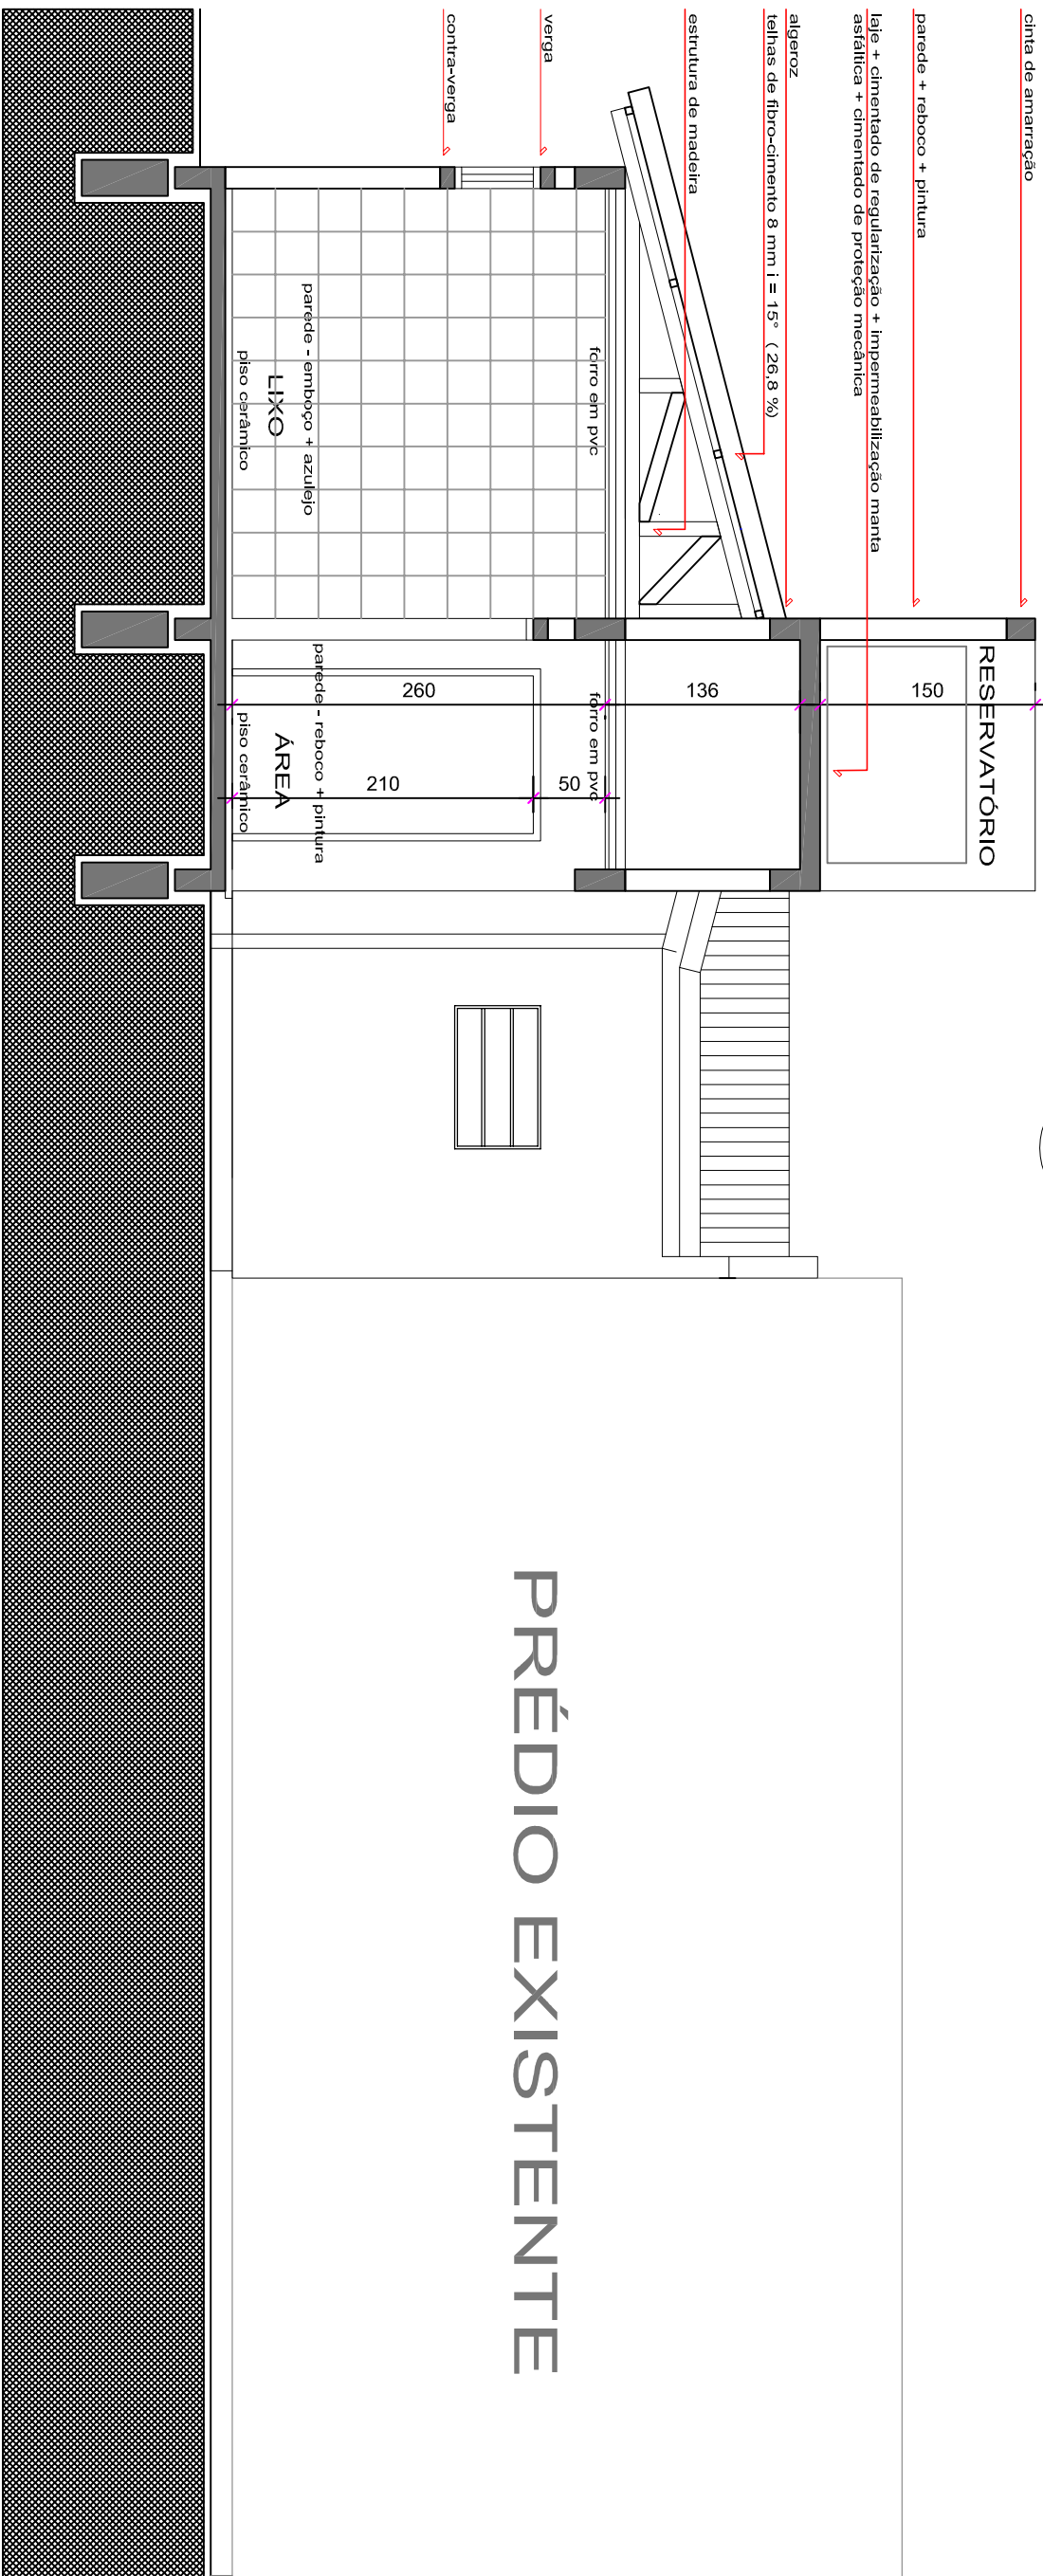

04 CORTE BB'
ESCALA 1/50

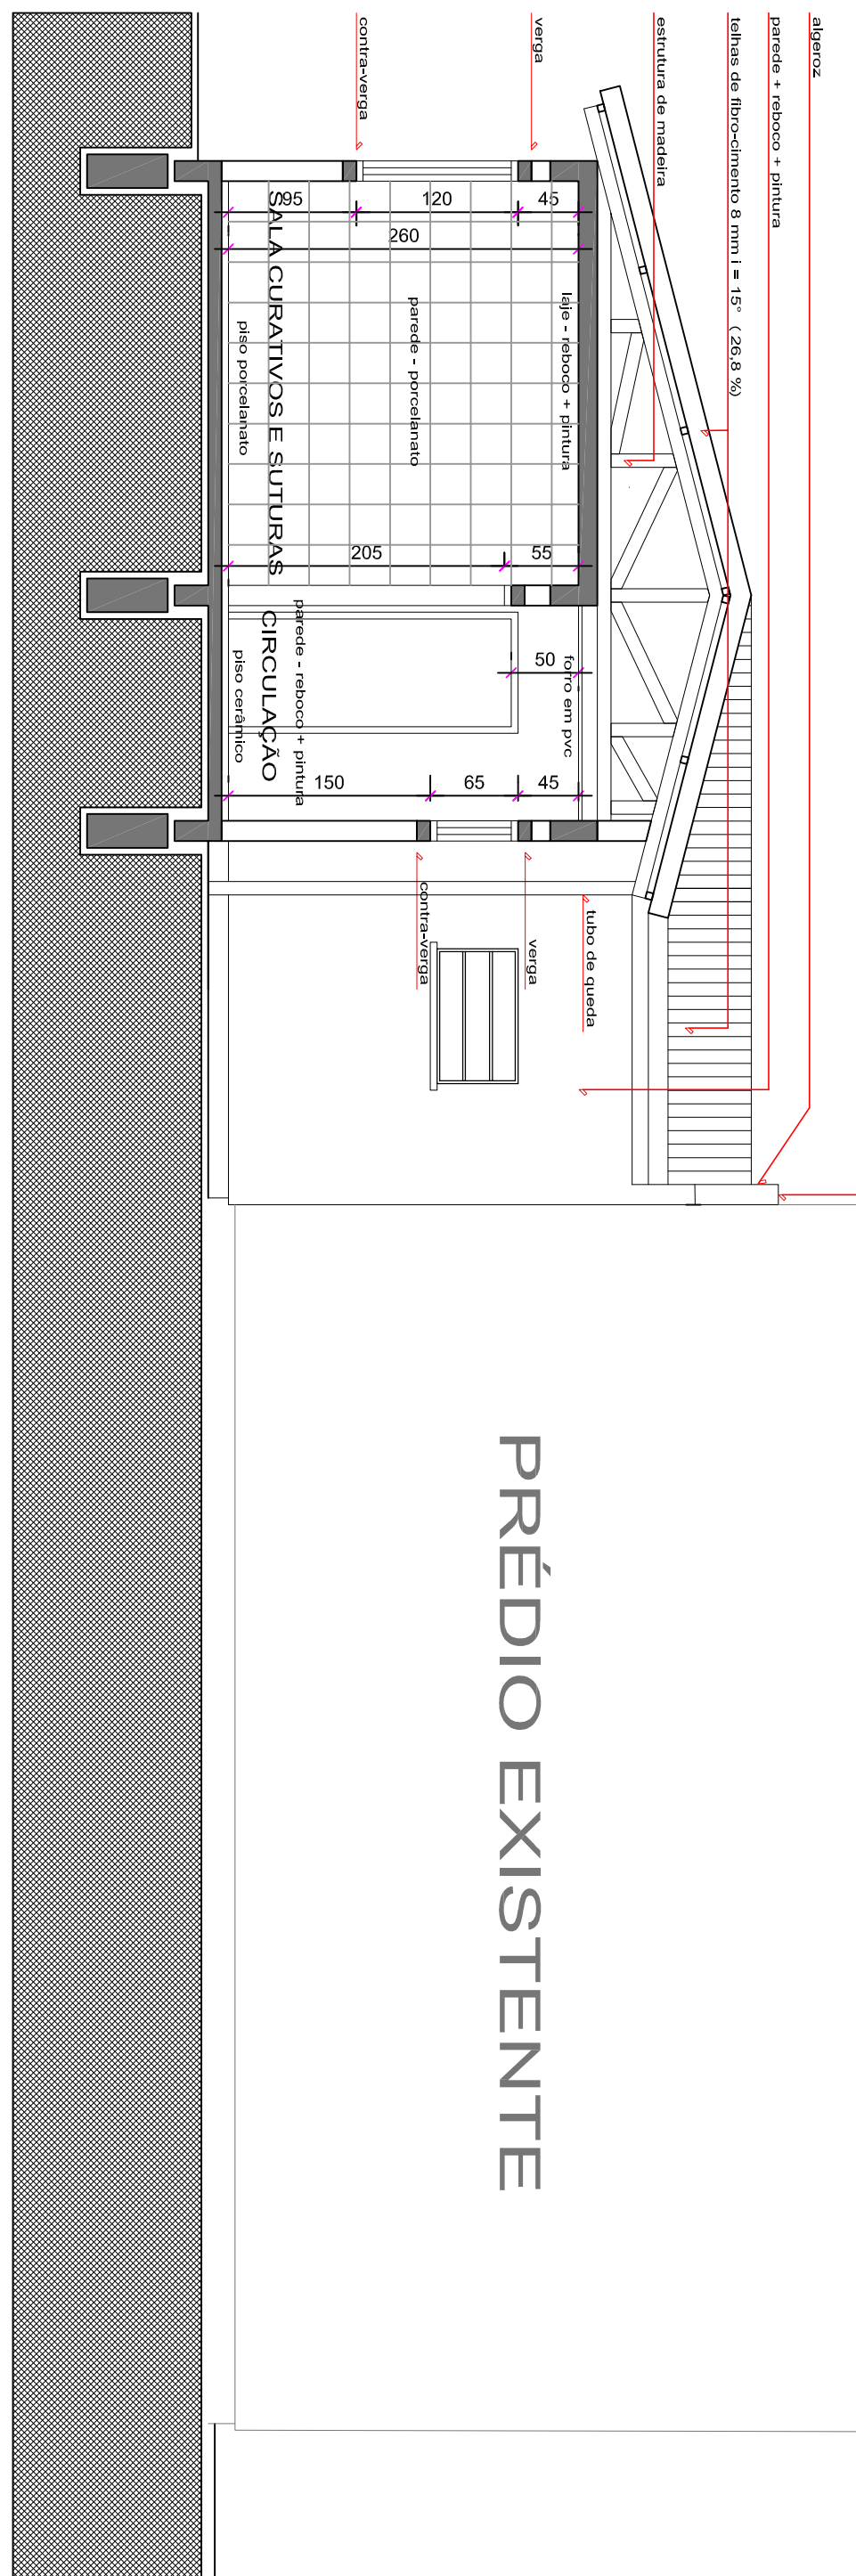

05 CORTE CC'
ESCALA 1/50

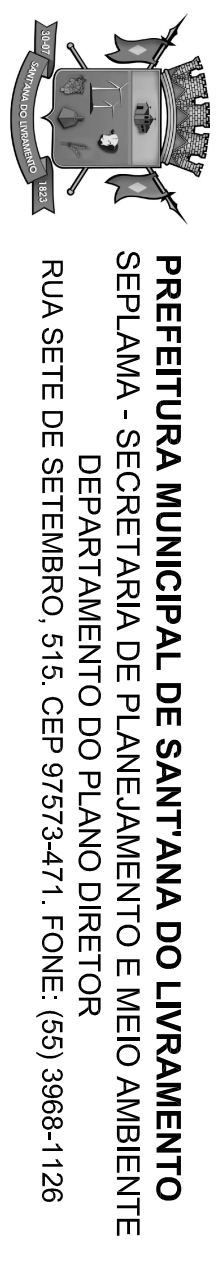

PREFEITURA MUNICIPAL DE SANTANA DO LIVRAMENTO
SETOR DE PLANEJAMENTO E DESENVOLVIMENTO URBANO E AMBIENTE
RUA SETE DE SETEMBRO, 515, CEP 97294-471, FONE: (95) 3668-1126

OBRA: AMPLIAÇÃO UBS VILA REAL

ENDEREÇO: AV. VICENTE IMA DE VARGAS

PROJETO: ARQUITETÔNICO
CORTES - FACHADAS

PRIMEIRO: A 03/04

RESPONSÁVEL TÉCNICO: Arq. e Uba. Paulo Roberto Nogueira CAULA 19197-3

ÁREA CONSTRUIDA: 69,36 m² ESCALA: 1/50
ÁREA TERRENO: MATRÍCULA: 01/08/2013 DATA: 01/08/2013