



Corte B-B
Escala 1:50

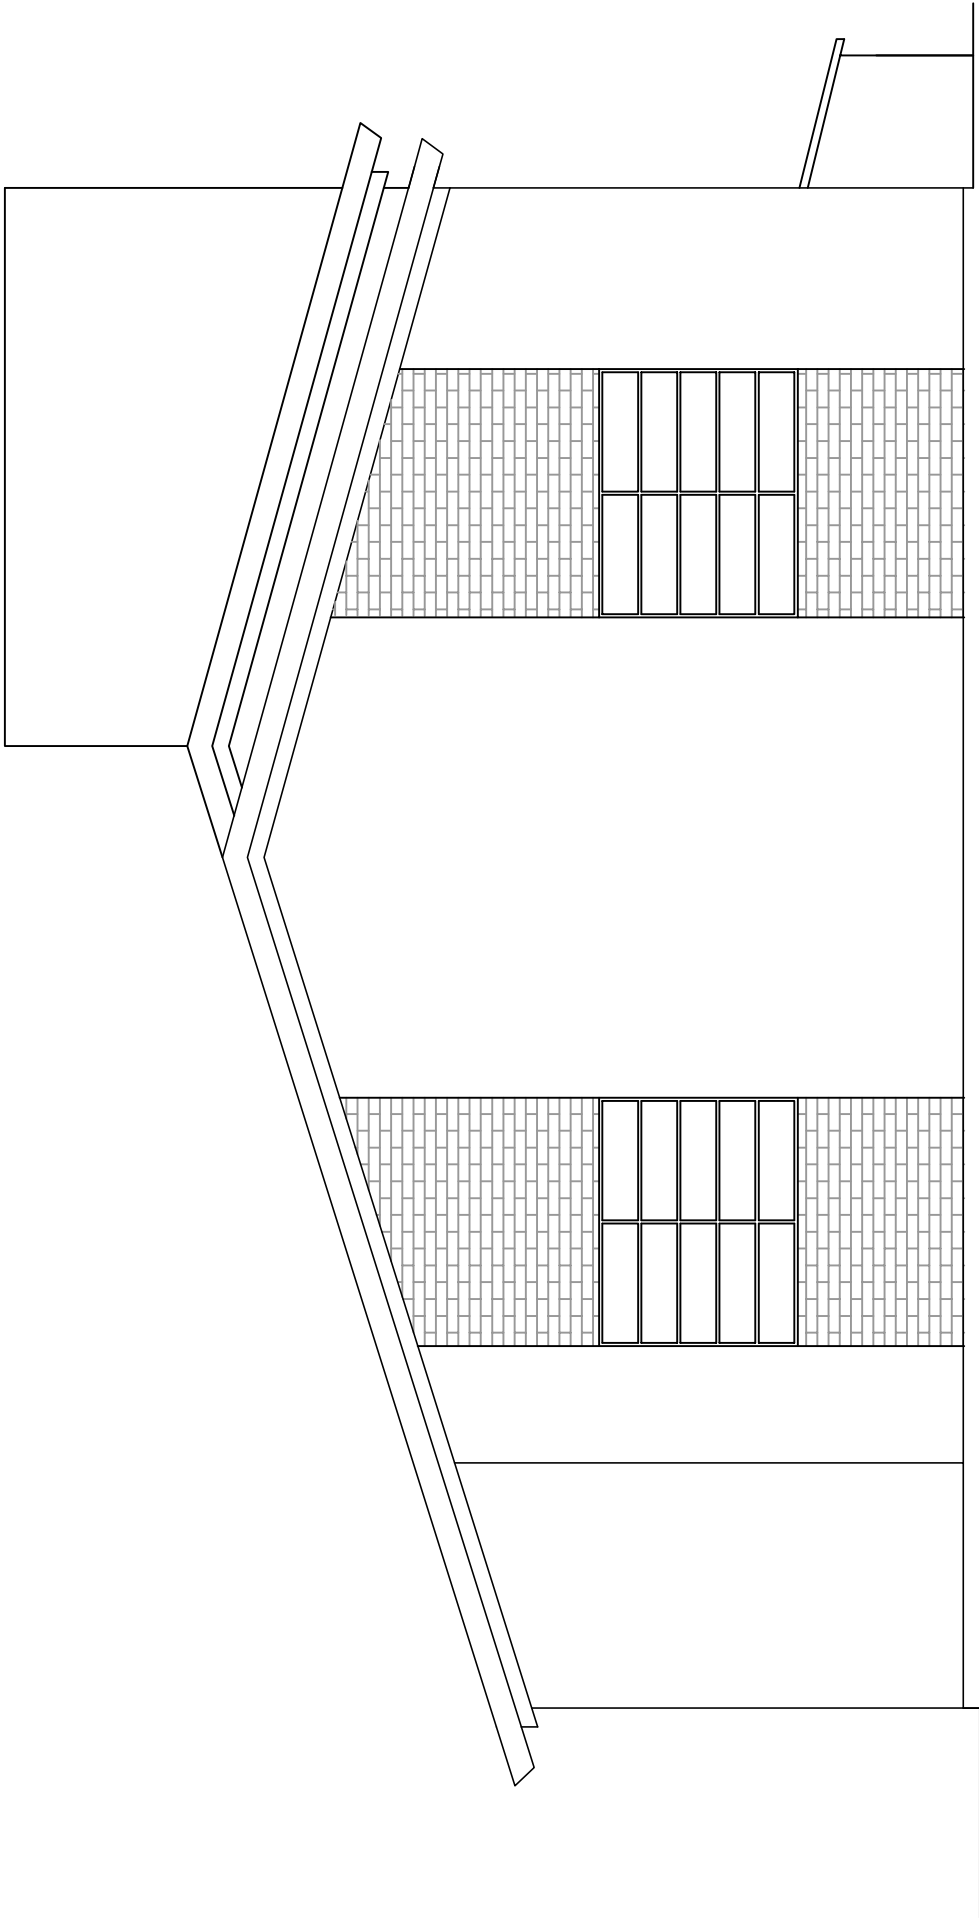

Fachada Sudeste
Escala 1:50

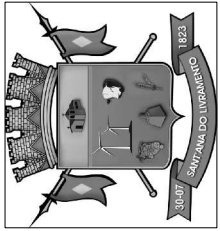

PREFEITURA MUNICIPAL DE SANT'ANA DO LIVRAMENTO
SEPLAMA - SECRETARIA DE PLANEJAMENTO E MEIO AMBIENTE
DEPARTAMENTO DO PLANO DIRETOR
RUA SETE DE SETEMBRO, 515. CEP 97573-471. FONE: (55) 3968-1126

OBRA: **AMPLIAÇÃO UBS PRADO**

ENDEREÇO: **CEL. RODRIGUES BARBOSA**

PROJETO: **HIDROSSANITÁRIO**
CORTE B-B, FACHADA

PRANCHIA: **A 03/04**

RESPONSÁVEL TÉCNICO:

Arq. e Urb. Mayane Niederauer CAU A 60471-2

ÁREA CONSTRUÍDA: 90,50 m²

MATRÍCULA: 51.546

ESCALA: 1:50

DATA:

11/07/2013