



DETALHAMENTO
FERRAGEM ESTRUTURAL



FUNDAÇÕES QUADRA
ESTACAS profundidade: 1 m

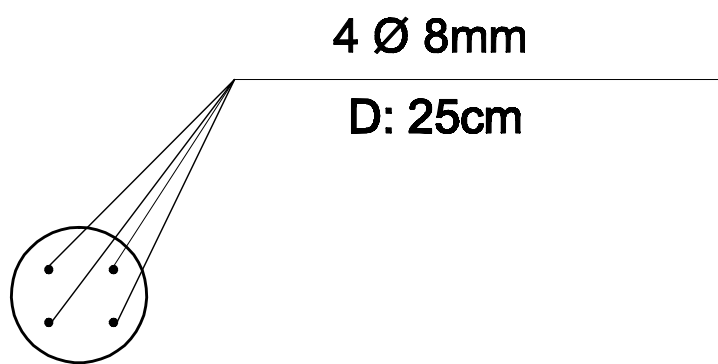


DETALHAMENTO MALHA DE FERRO
DO PISO QUADRA

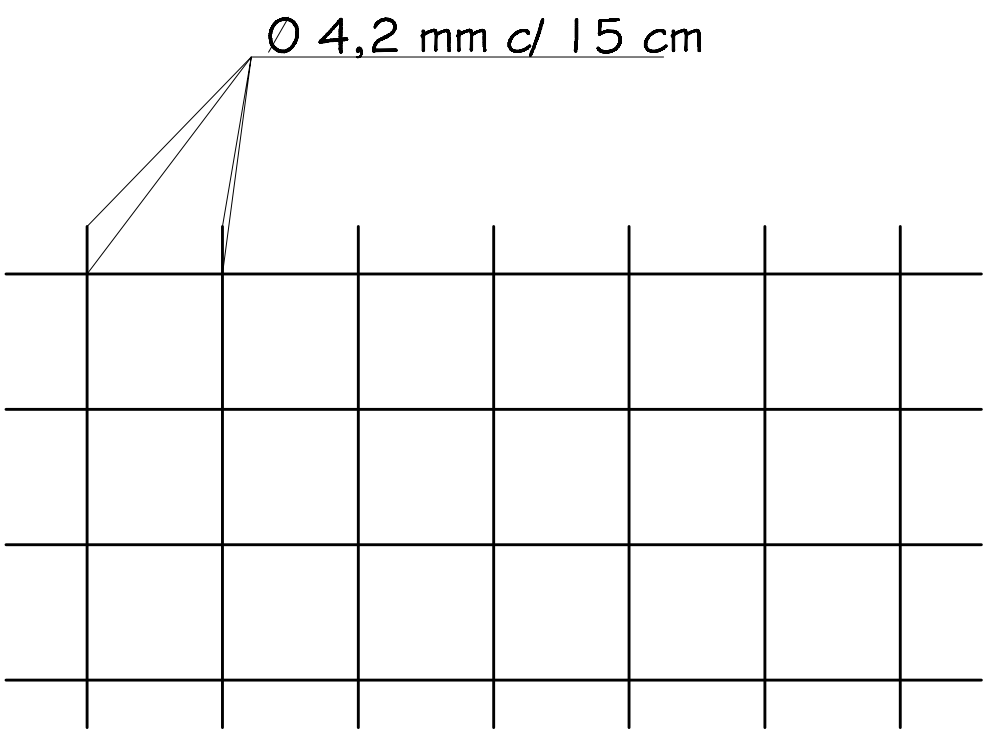


VIGA DE BALDRAME

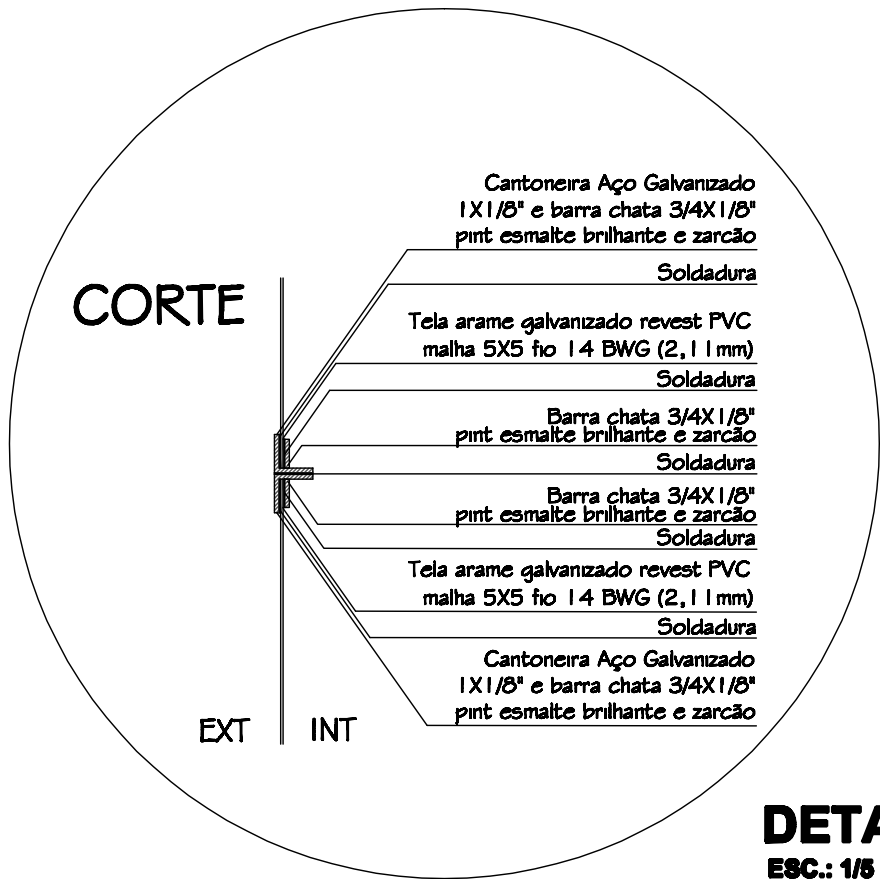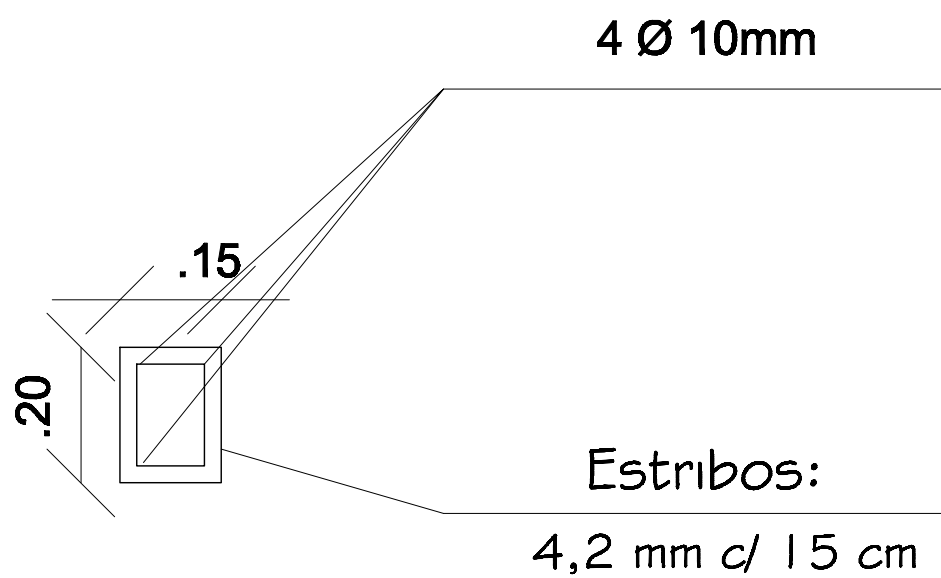

DETALHE 1
ESC.: 1/5

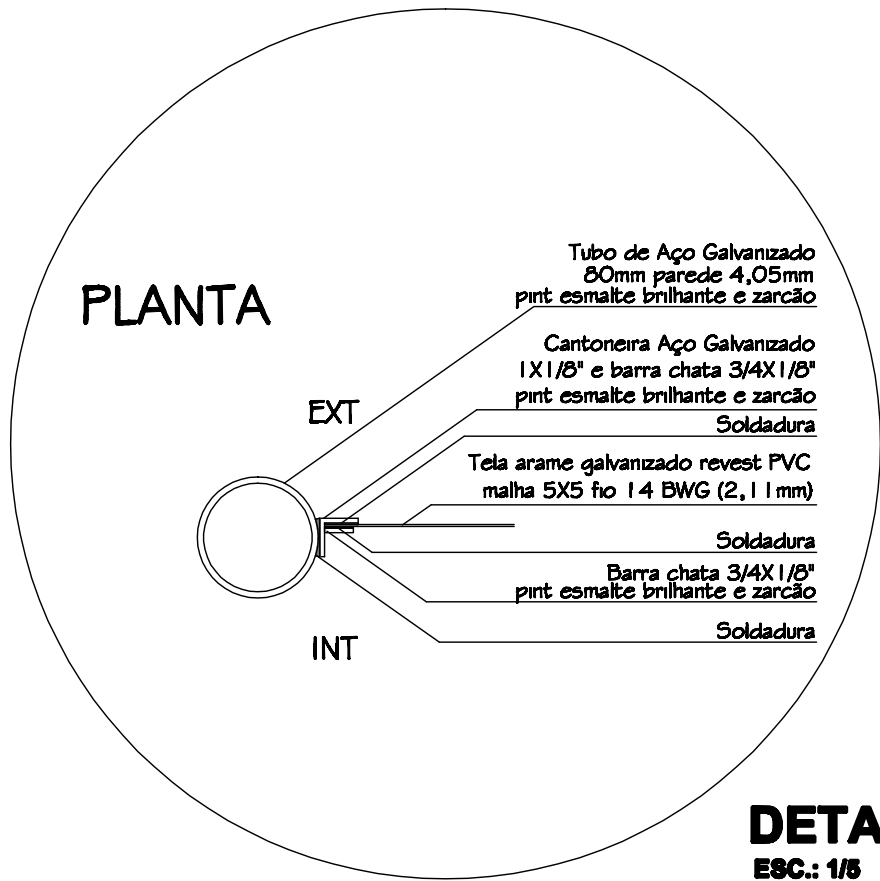

DETALHE 2
ESC.: 1/5

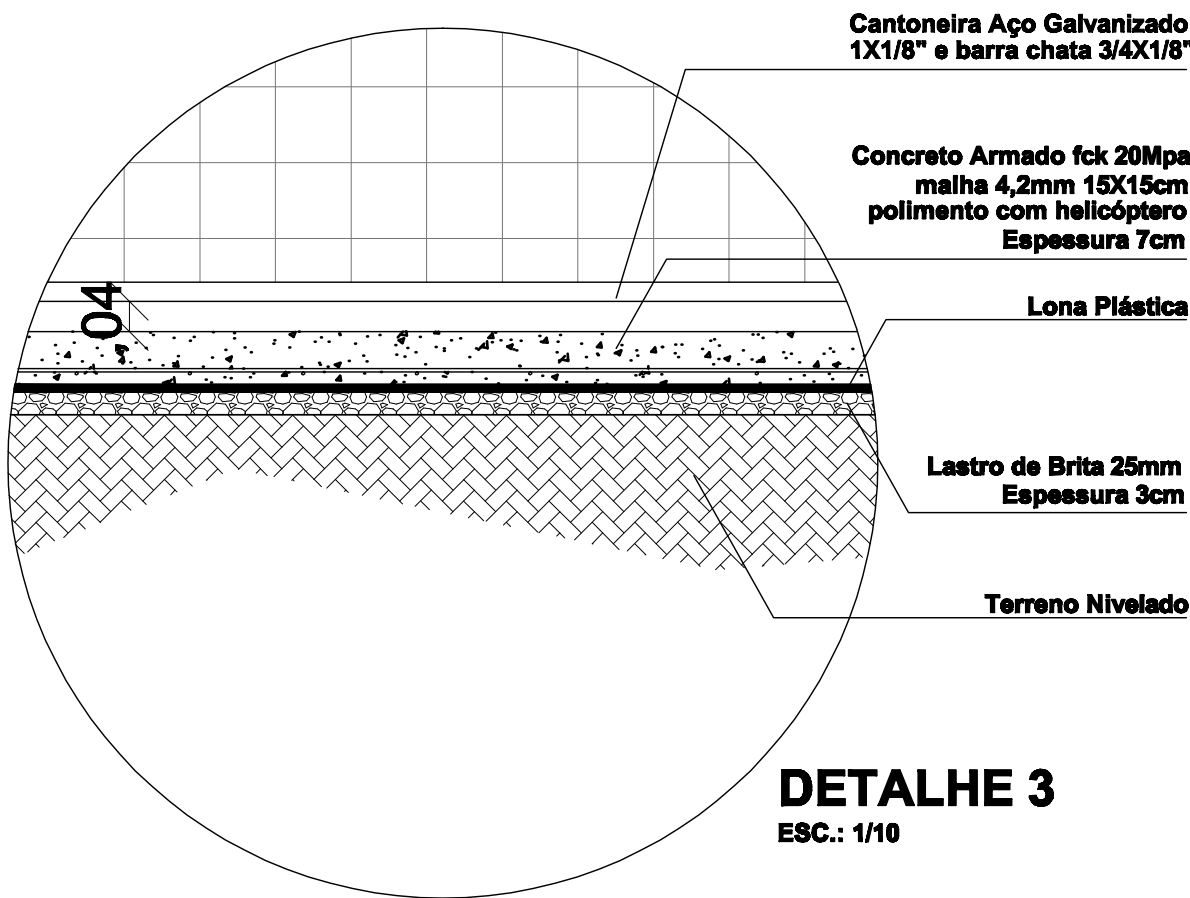

PREFEITURA MUNICIPAL DE SANTANA DO LIVRAMENTO
SEPLAMA - SECRETARIA DE PLANEJAMENTO E MEIO AMBIENTE
DEPARTAMENTO DO PLANO DIRETOR
RUA SETE DE SETEMBRO, 515. CEP 97573-471. FONE: (55) 3968-1126

OBRA: QUADRA POLIESPORTIVA COHAB ARMOUR

ENDEREÇO: RUA JUSCELINO KUBISTCHEK - PRAÇA COHAB- COHAB ARMOUR

PROJETO: DETALHAMENTOS
ARQUITETÔNICO

PRANCHA:
AO4/04

RESPONSÁVEL TÉCNICO:
Eng. Civil Flávio R. Ribeiro Fernandes CREA RS 175.797

ÁREA CONSTRUÍDA: 660,00 m²
ÁREA TERRENO: -

MATRÍCULA: -

ESCALA:
1:10/1:5

DATA:
05/11/13