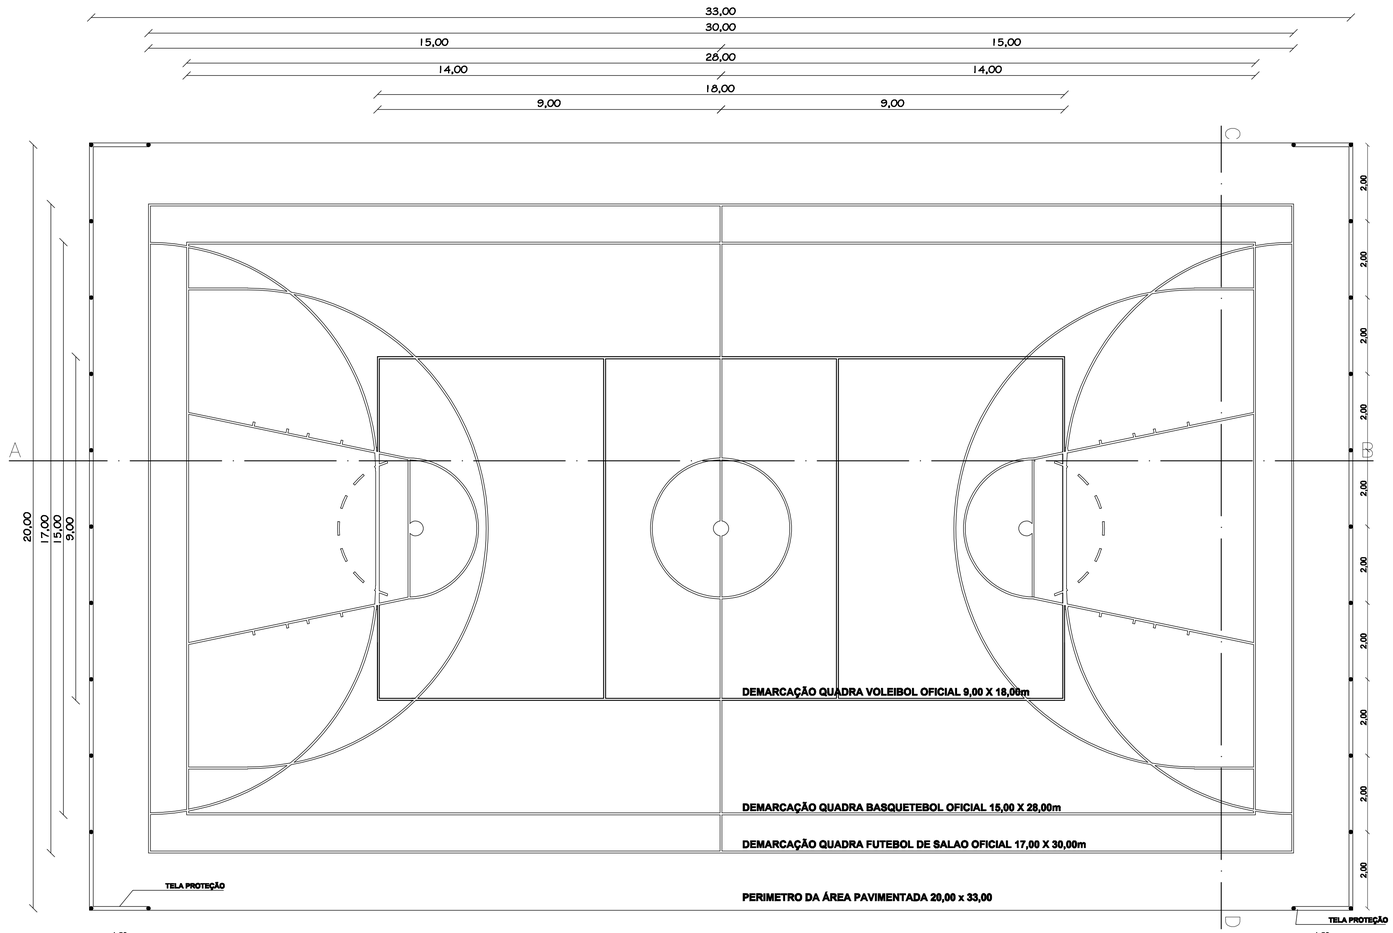

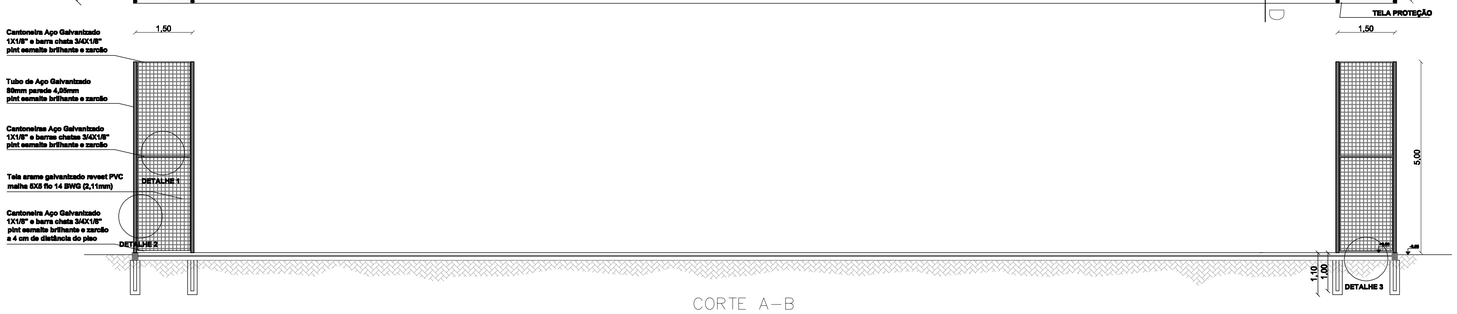

CORTE A–B

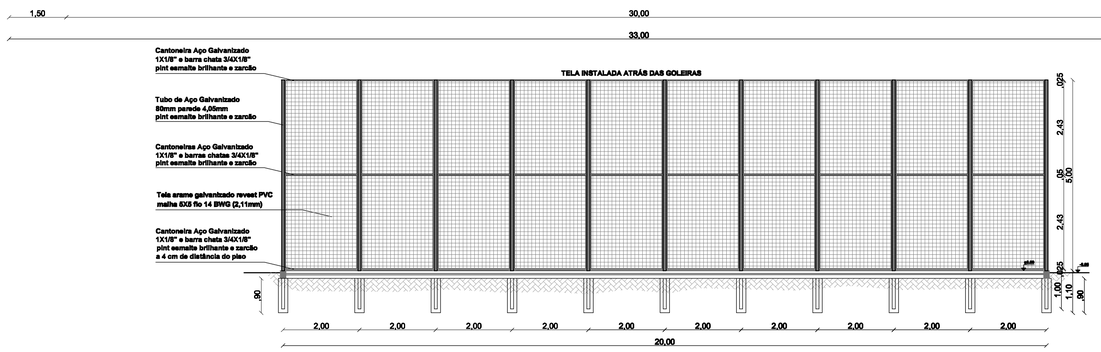

CORTE C–D

PREFEITURA MUNICIPAL DE SANT'ANA DO LIVRAMENTO
SEPLAMA - SECRETARIA DE PLANEJAMENTO E MEIO AMBIENTE
DEPARTAMENTO DO PLANO DIRETOR
RUA SETE DE SETEMBRO, 515. CEP 97573-471. FONE: (55) 3968-1126

OBRA: QUADRA POLIESPORTIVA COHAB ARMOUR

ENDEREÇO: RUA JUSCELINO KUBISTCHEK - PRAÇA COHAB - COHAB ARMOUR

PROJETO: PLANTA BAIXA E CORTES ARQUITETÔNICO

PRANCHA: A03/04

RESPONSÁVEL TÉCNICO: Eng.Civil Flávio R. Ribeiro Fernandes CREA RS 175.797

AREA CONSTRUIDA: 660,00 m²
AREA TERRENO: - MATRÍCULA: -

ESCALA: 1:75

DATA: 05/11/13