


CD1

DIAGRAMA UNIFILAR

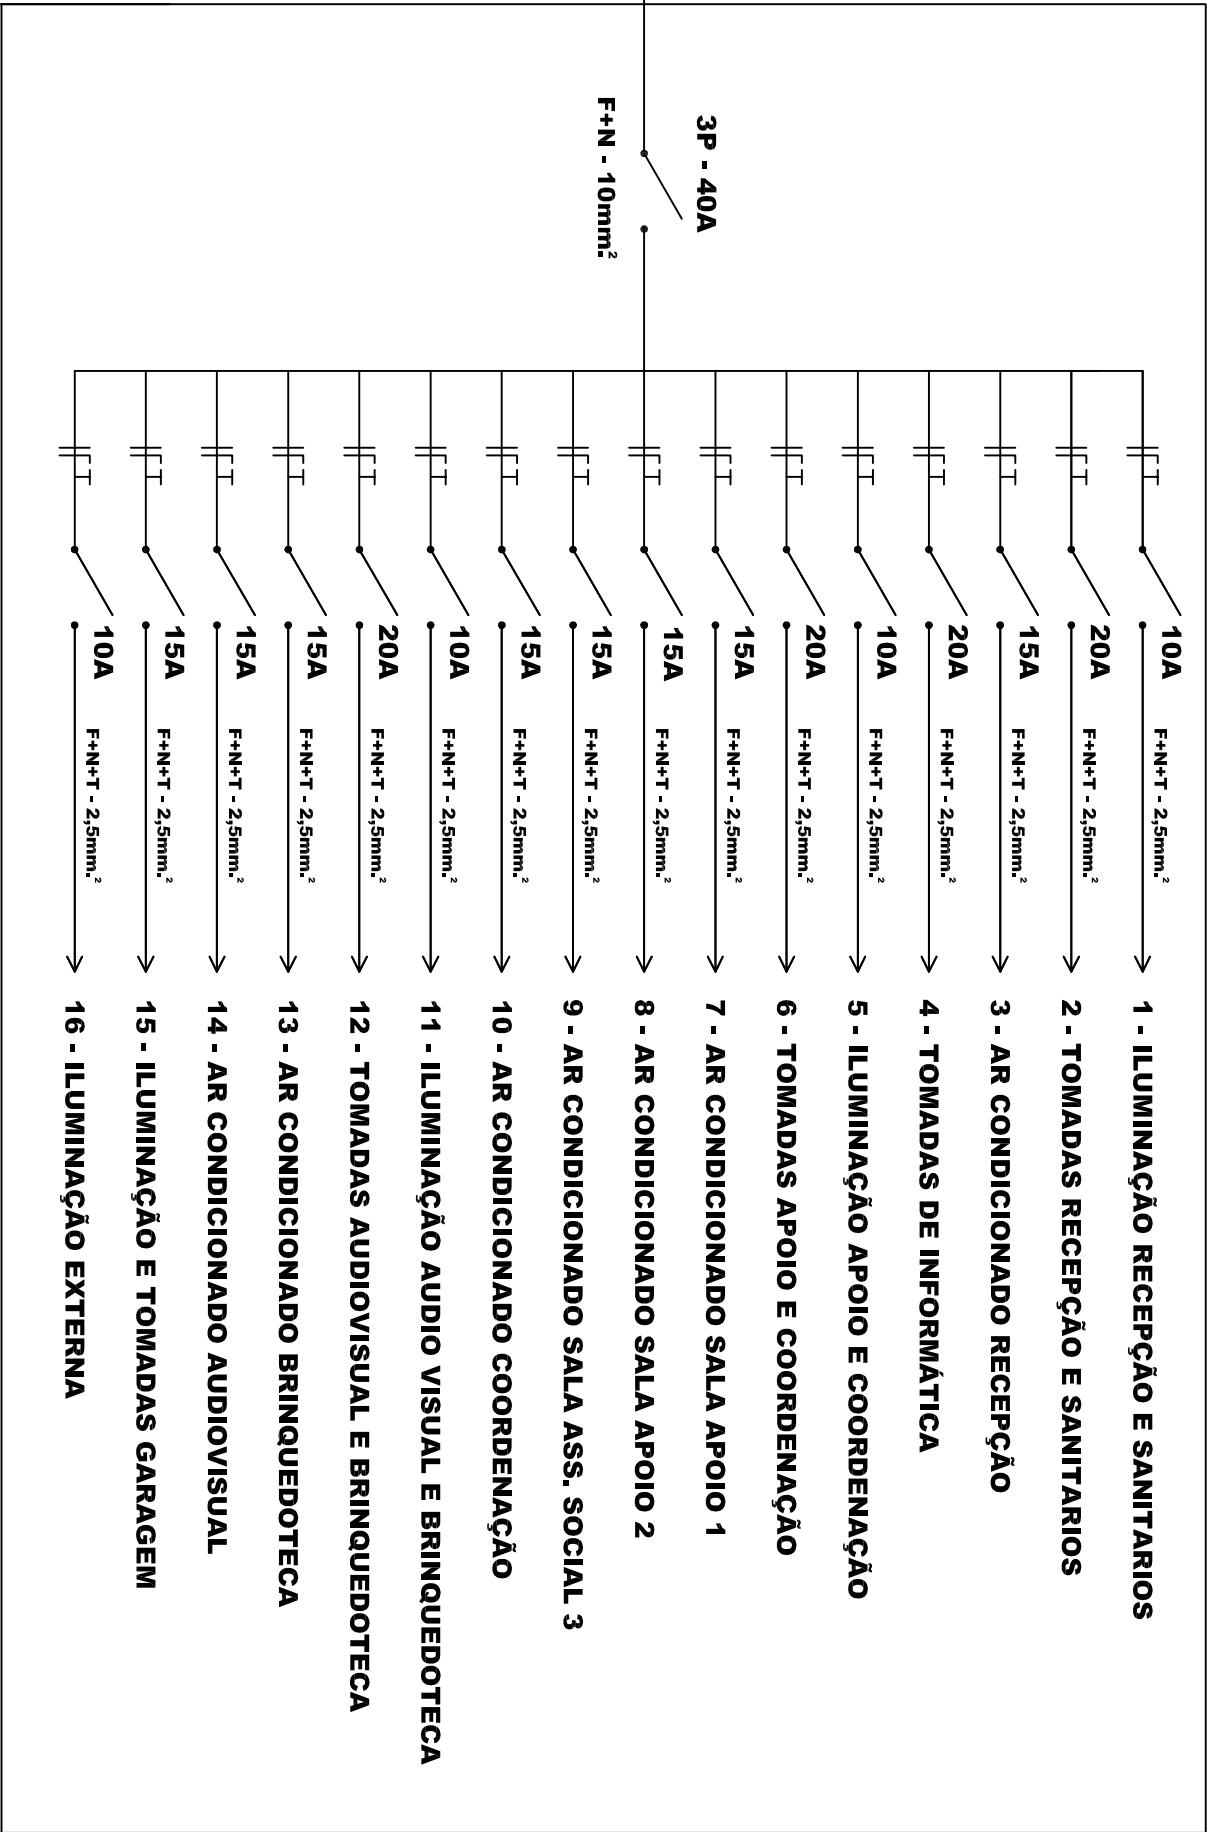

QUADRO DE CARGAS - CD1

CIRC.	LAMPADAS (W)				TOMADAS		TOTAL	COND.	DISJ.	FASE		D E S C R I Ç Ã O	
Nº	15	25	40	100	100	TUE	(W)	mm²	(A)				
1	-	4	8	-	-	-	420	2,5	10	R		ILUMINAÇÃO RECEPÇÃO/SANIT	
2	-	-	-	-	9	-	900	2,5	20	S		TOMADAS RECEPÇÃO/SANIT	
3	-	-	-	-	-	1	1500	2,5	15	T		AR CONDICIONADO RECEPÇÃO	
4	-	-	-	-	7	-	700	2,5	20	R		TOMADAS DE INFORMÁTICA	
5	-	1	16	-	-	1	665	2,5	10	S		ILUMINAÇÃO APOIO/COORDENAC.	
6	-	-	-	-	11	-	1100	2,5	20	T		TOMADAS APOIO/COORDENAC.	
7	-	-	-	-	-	1	1500	2,5	15	R		AR CONDIC. SALA DE APOIO 1	
8	-	-	-	-	-	1	1500	2,5	15	S		AR CONDIC. SALA DE APOIO 2	
9	-	-	-	-	-	1	1500	2,5	15	T		AR CONDIC. ASSIST. SOCIAL 3	
10	-	-	-	-	-	1	1500	2,5	15	R		AR CONDIC. COORDENAÇÃO	
11	-	5	10	-	-	-	525	2,5	10	S		ILUMIN. AUDIOV/BRINQUEDOS	
12	-	-	-	-	13	-	1300	2,5	20	T		TOMADAS AUDIOV/BRINQUEDOS	
13	-	-	-	-	-	1	1500	2,5	15	R		AR CONDIC. BRINQUEDOTECA	
14	-	-	-	-	-	1	1500	2,5	15	S		AR CONDIC. AUDIOVISUAL	
15	-	4	-	-	2	-	300	2,5	15	S		ILUMIN./TOMADAS GARAGEM	
16	-	8	-	-	-	-	200	2,5	10	S		ILUMINAÇÃO EXTERNA	
TOTAL							16610	10	40	3P-4N		ALIMENTADOR DO CD	



PREFEITURA MUNICIPAL DE SANTANA DO LIVRAMENTO
CIDADE SÍMBOLO DA INTEGRAÇÃO DO MERCOSUL
SECRETARIA MUNICIPAL DE PLANEJAMENTO E MEIO AMBIENTE
NPE - NÚCLEO DE PROJETOS ESTRATÉGICOS
RUA SETE DE SETEMBRO, Nº 515 - FONE (55) 39681127

PROPRIETÁRIO: PREFEITURA MUNICIPAL DE SANTANA DO LIVRAMENTO

ENDEREÇO: RUA RIADÁVIA CORREIA, 858

MUNICÍPIO – UF: SANTANA DO LIVRAMENTO – RS

PREFEITO MUNICIPAL: GAUBER GUILARTE LIMA

PROPRIETÁRIO

SUELEN LOPES FRESCURA
PROPRIETÁRIA
CPF: 0455601-20

RADU FLORES CASADEI
PROPRIETÁRIO
CPF: 0155198

OBSERVAÇÕES:
OBRA DESTINADA A CONSTRUÇÃO DO CENTRO DE REFERÊNCIA DE ASSISTÊNCIA SOCIAL – CRAS –
AV. FRANCISCO REVERBEL DE ARAÚJO CÔDES. S/Nº – BAIRRO AMOUR
SANTANA DO LIVRAMENTO – RS

PROJETO ELÉTRICO

COORDENAÇÃO: NÚCLEO DE PROJETOS ESPEDIENTES		CENTRO DE REFERÊNCIA DE ASSISTÊNCIA SOCIAL PROJETO ELÉTRICO ESTACIONAMENTO SOB PÍLOTTIS		PRONCIA 02/02
MATRÍCULA:	38.611	ÁREA CONSTRUIDA:	DATA EMISSÃO NOVEMBRO/2014	
ÁREA TERRENO	1.280,00M²			