
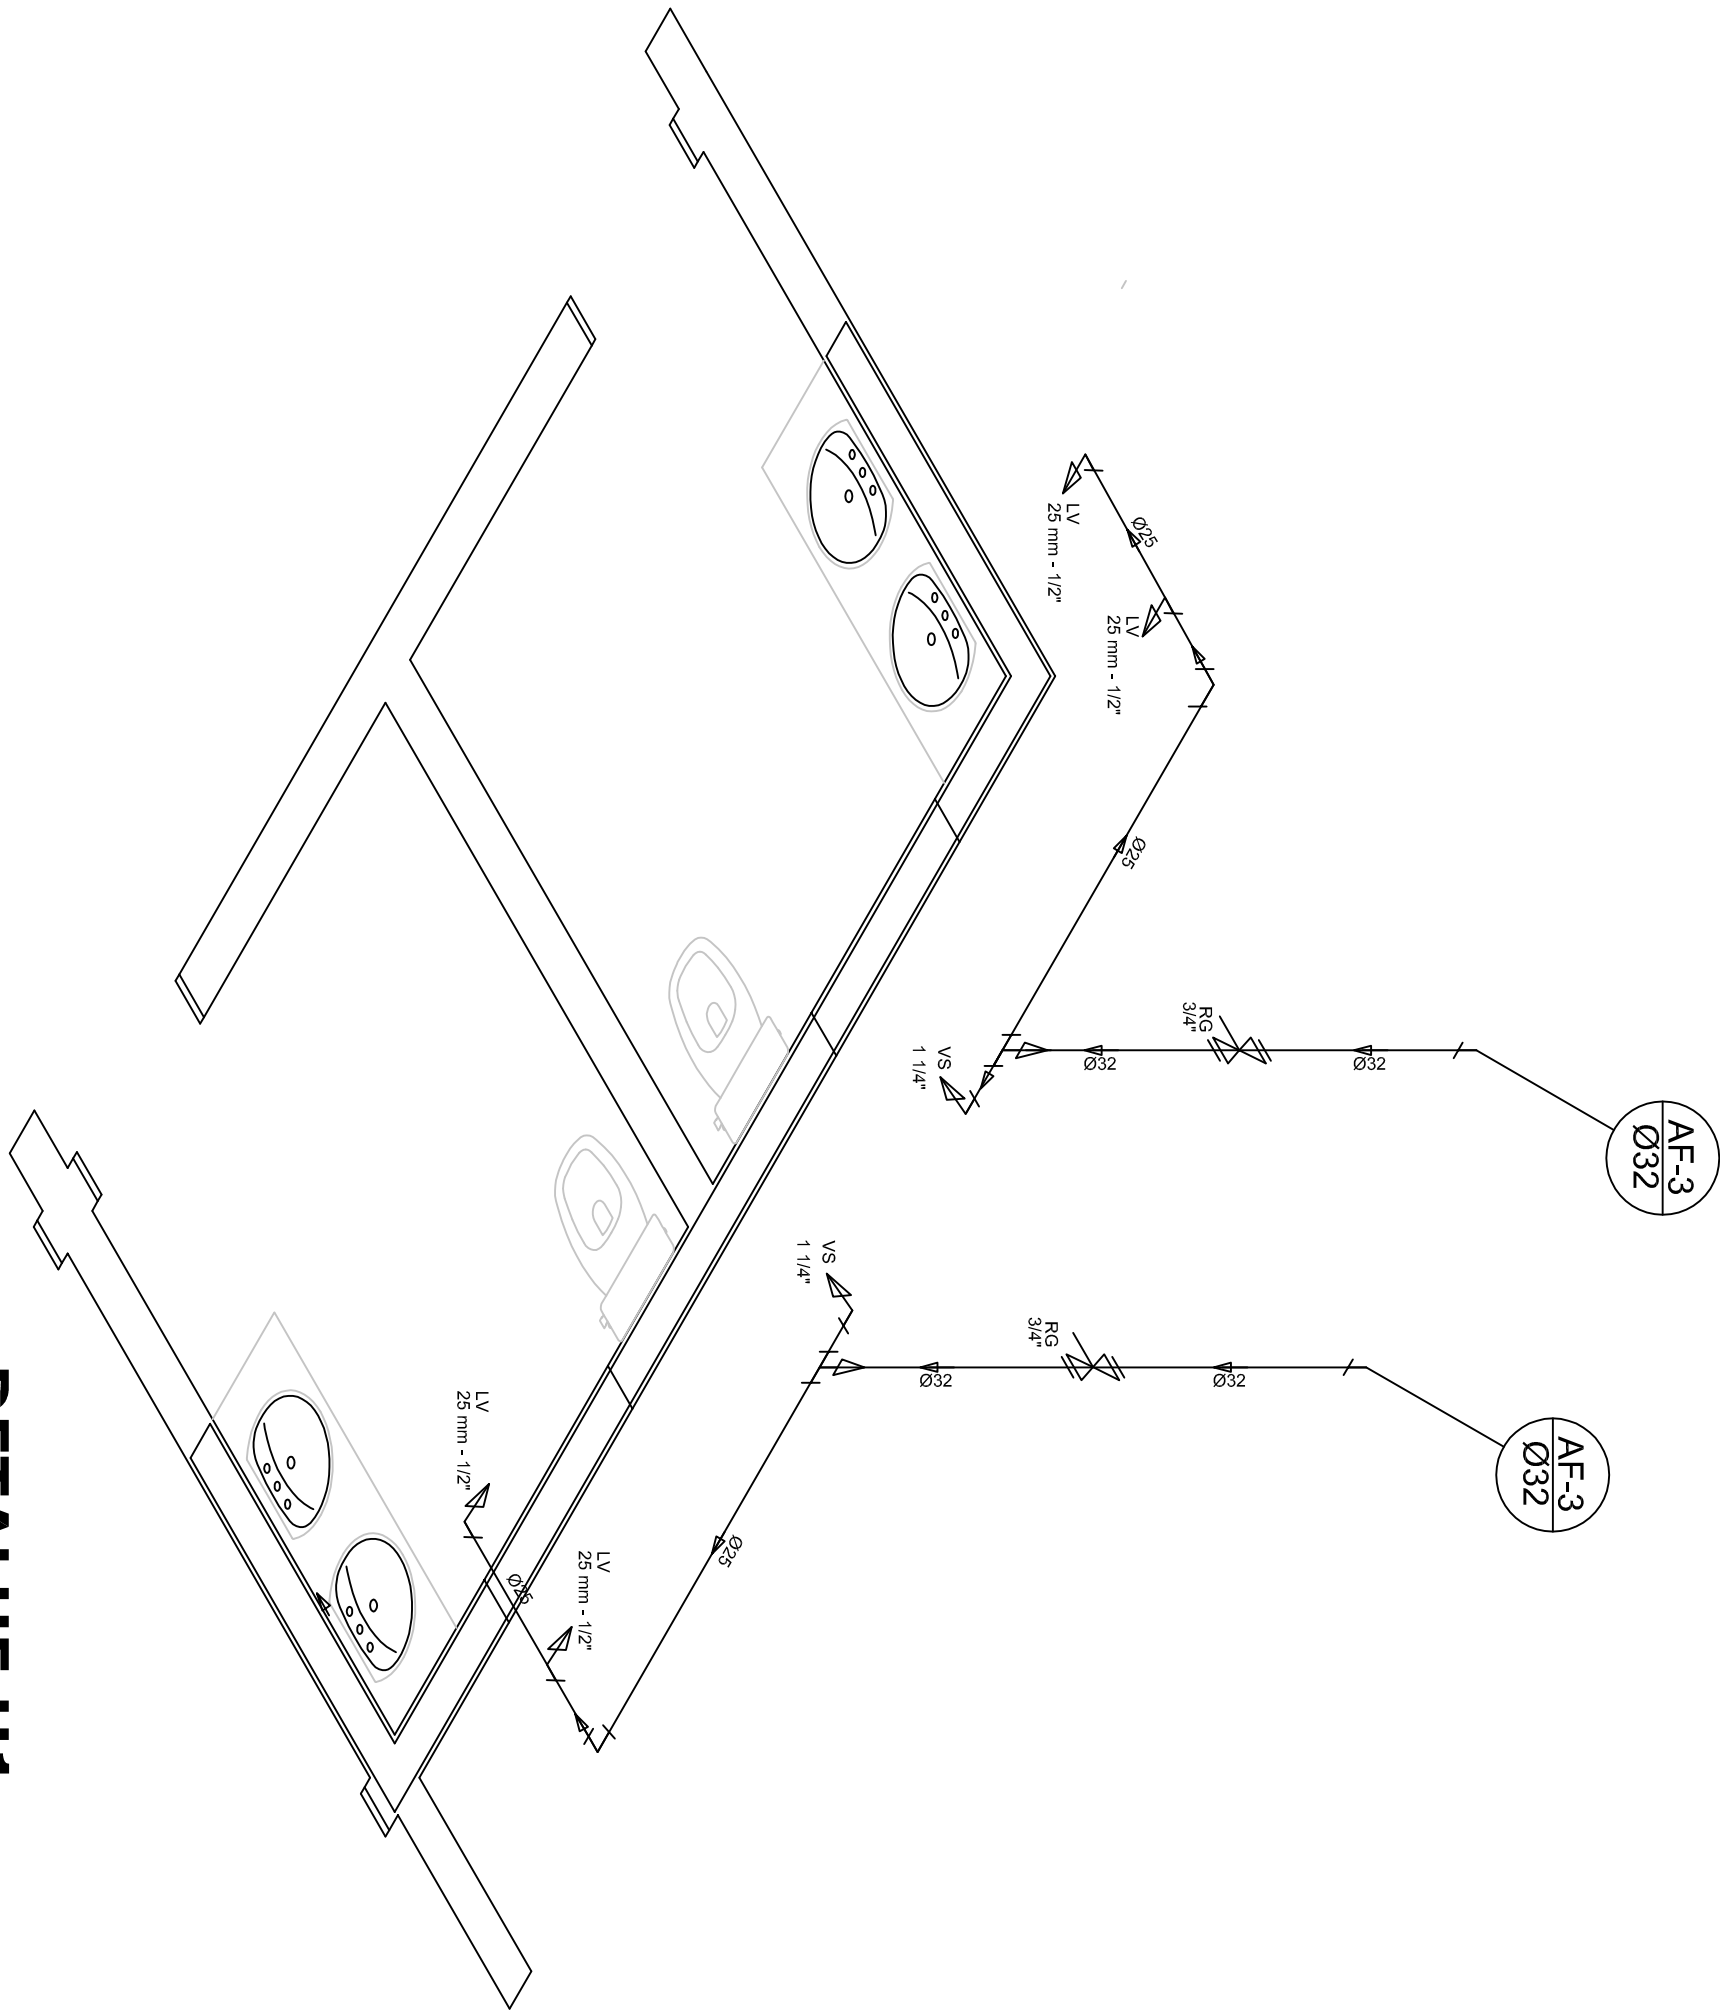


PLANTA INSTALAÇÕES HIDROSSANITÁRIAS  
(ÁGUA FRIA)

ESCALA 1:50


DETALHE H3

ESCALA 1:25

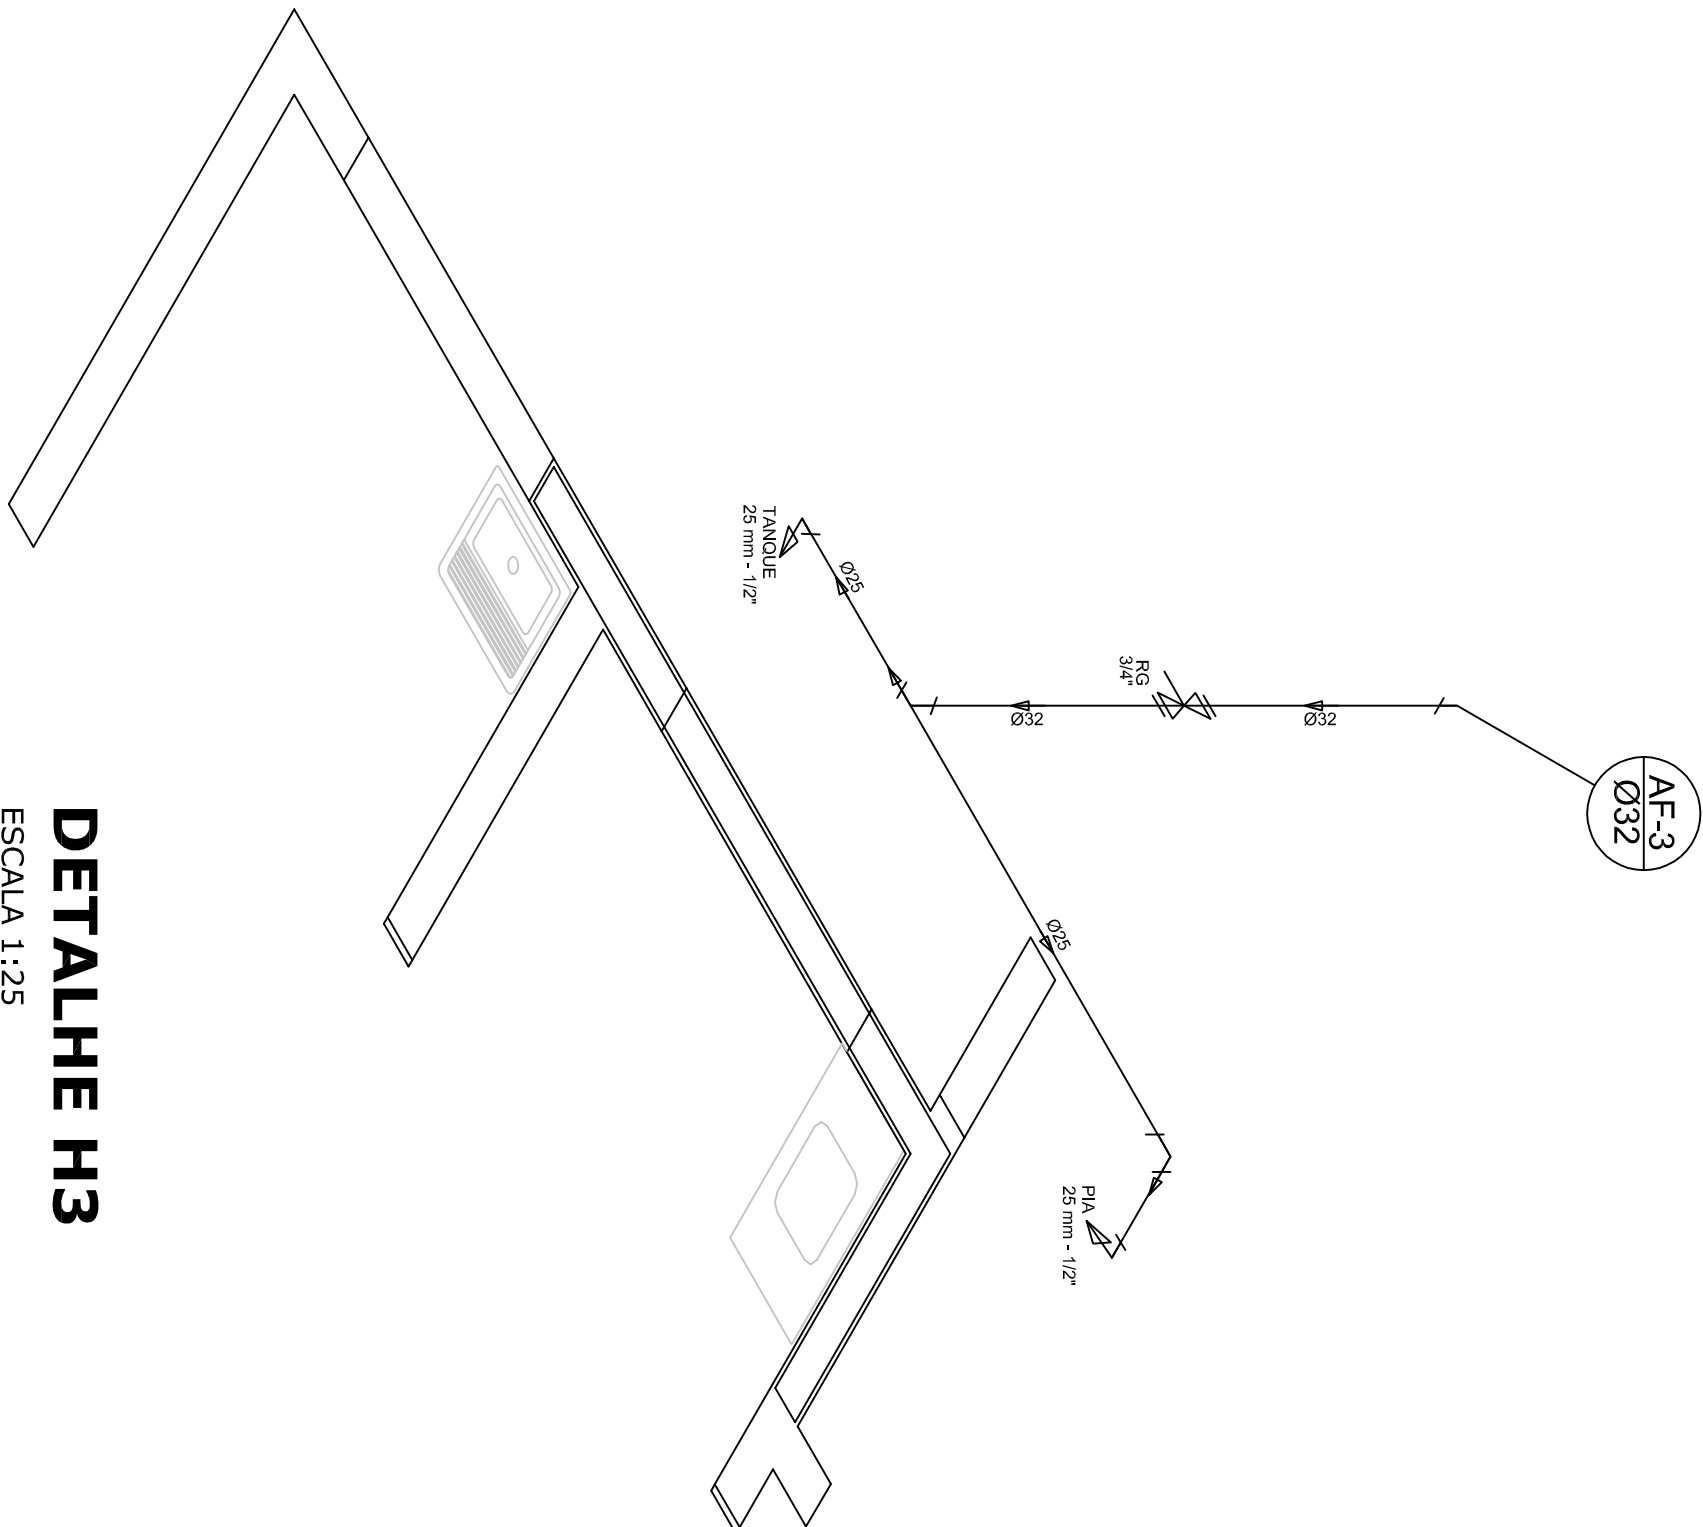


DETALHE H1

ESCALA 1:25

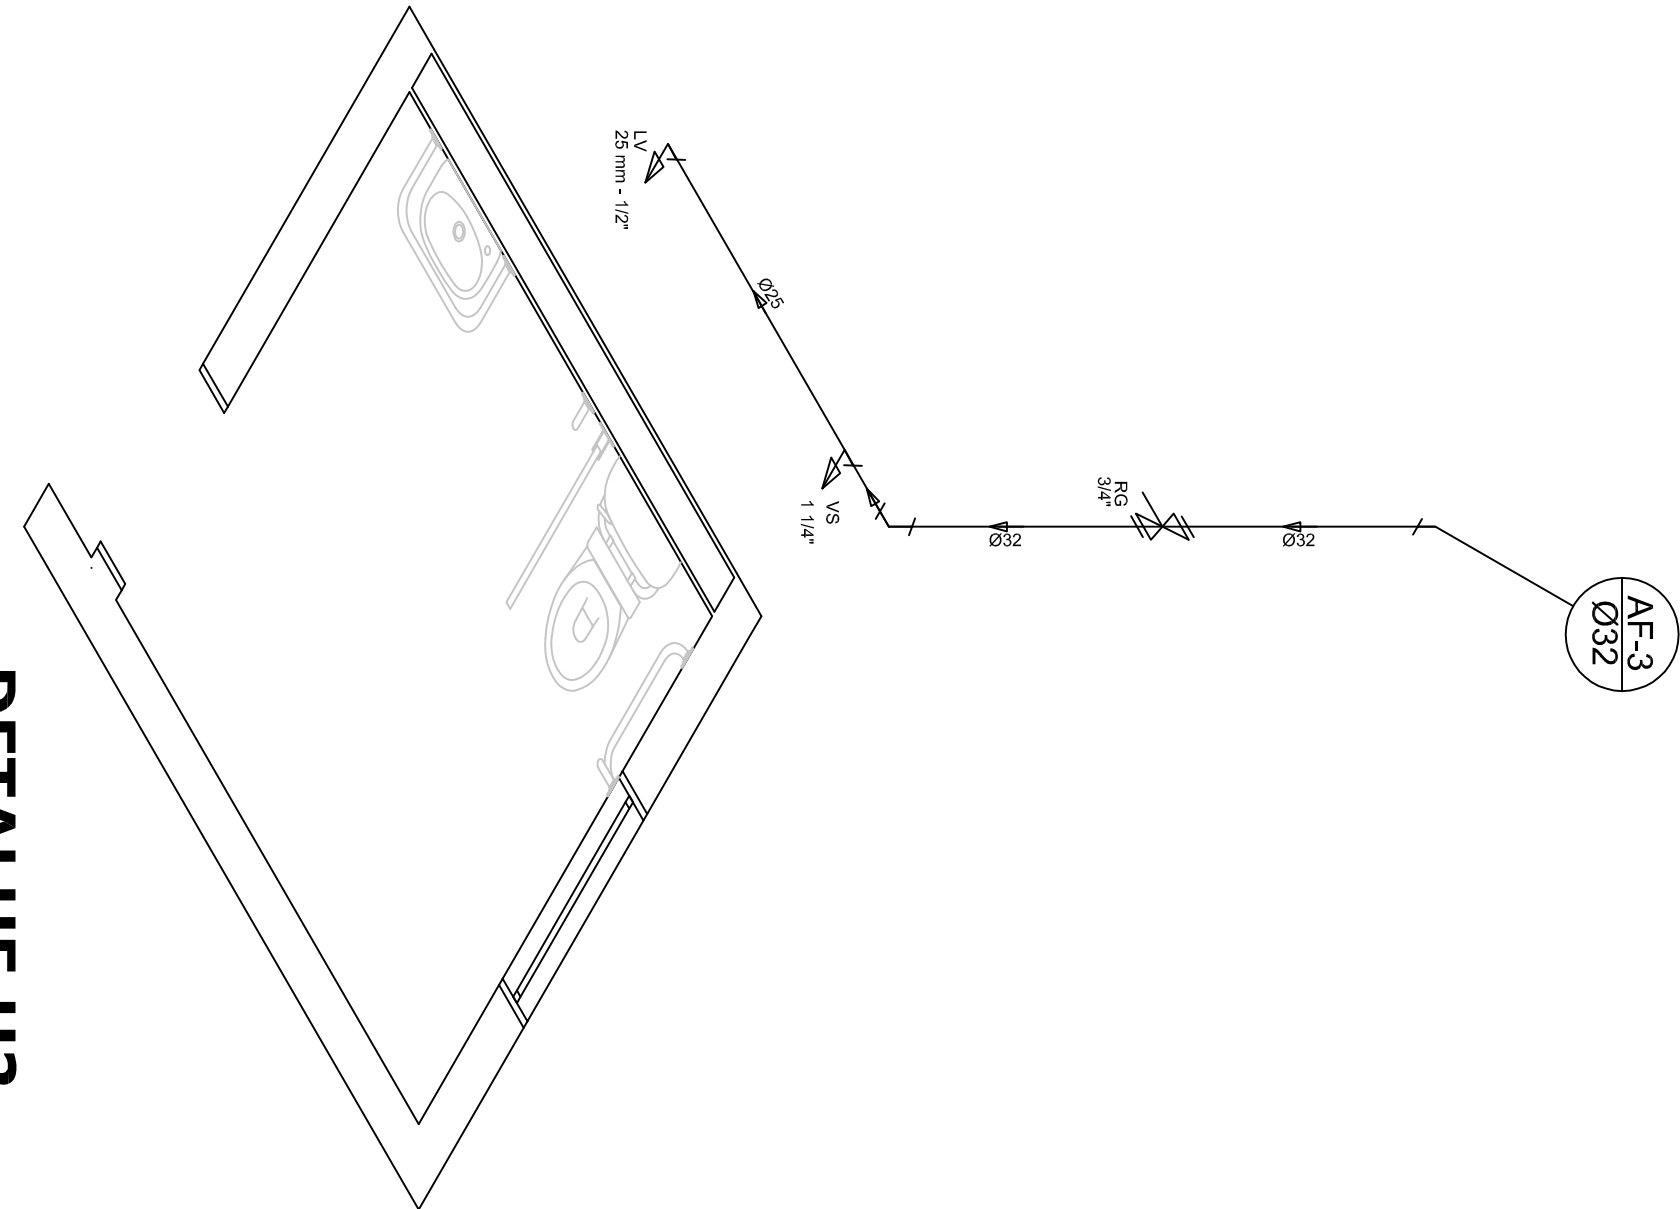

DETALHE H2

ESCALA 1:25

				PREFEITURA MUNICIPAL DE SANTANA DO LIVRAMENTO CIDADE SÍMBOLO DA INTEGRAÇÃO DO MERCOSUL SECRETARIA MUNICIPAL DE PLANEJAMENTO E MEIO AMBIENTE NPE - NÚCLEO DE PROJETOS ESTRATÉGICOS RUA SETE DE SETEMBRO, Nº 515 - FONE (55) 39681127			
ENDEREÇO: RUA RIVADAVIA CORREIA, 858				PROPRIETÁRIO: PREFEITURA MUNICIPAL DE SANTANA DO LIVRAMENTO			
MUNICÍPIO - UF: SANTANA DO LIVRAMENTO - RS							
PREFEITO MUNICIPAL: GAUBER GILARTE LIMA				PROPRIETÁRIO			
SUELEN LOPES FRESCURA PROJETO DE IMPLANTAÇÃO				RAUL FERNANDES CASADEI PROJETO DE IMPLANTAÇÃO			
OBSERVAÇÕES: OBRA DESTINADA À CONSTRUÇÃO DO CENTRO DE REFERÊNCIA DE ASSISTÊNCIA SOCIAL - CRAS - AV. FRANCISCO REVERBEL DE ARAÚJO GÓES, S/Nº - BARRIO ARMOQUE SANTANA DO LIVRAMENTO - RS							
COORDENAÇÃO: NÚCLEO DE PROJETOS ESPECIAIS				PROJETO HIDROSSANITÁRIO			
MATRÍCULA: 38.611				HID			
ÁREA TERRENO 1.250,00M²				PRONCIA 02/02			
ÁREA CONSTRUÇÃO: NOVENO/2014							