








**PLANTA ESTRUTURAL
BLOCOS - PAREDES - PILARES**
CENTRO DE TREINAMENTO DE JUDÔ
ÁREA: 490,00m² ESCALA 1:75






**PLANTA ESTRUTURAL
BLOCOS - VIGAS INTERMEDIÁRIAS - PILARES - LAJES - PAREDES**
CORTE AA' - CENTRO DE TREINAMENTO DE JUDÔ
ÁREA: 490,00m² ESCALA 1:75

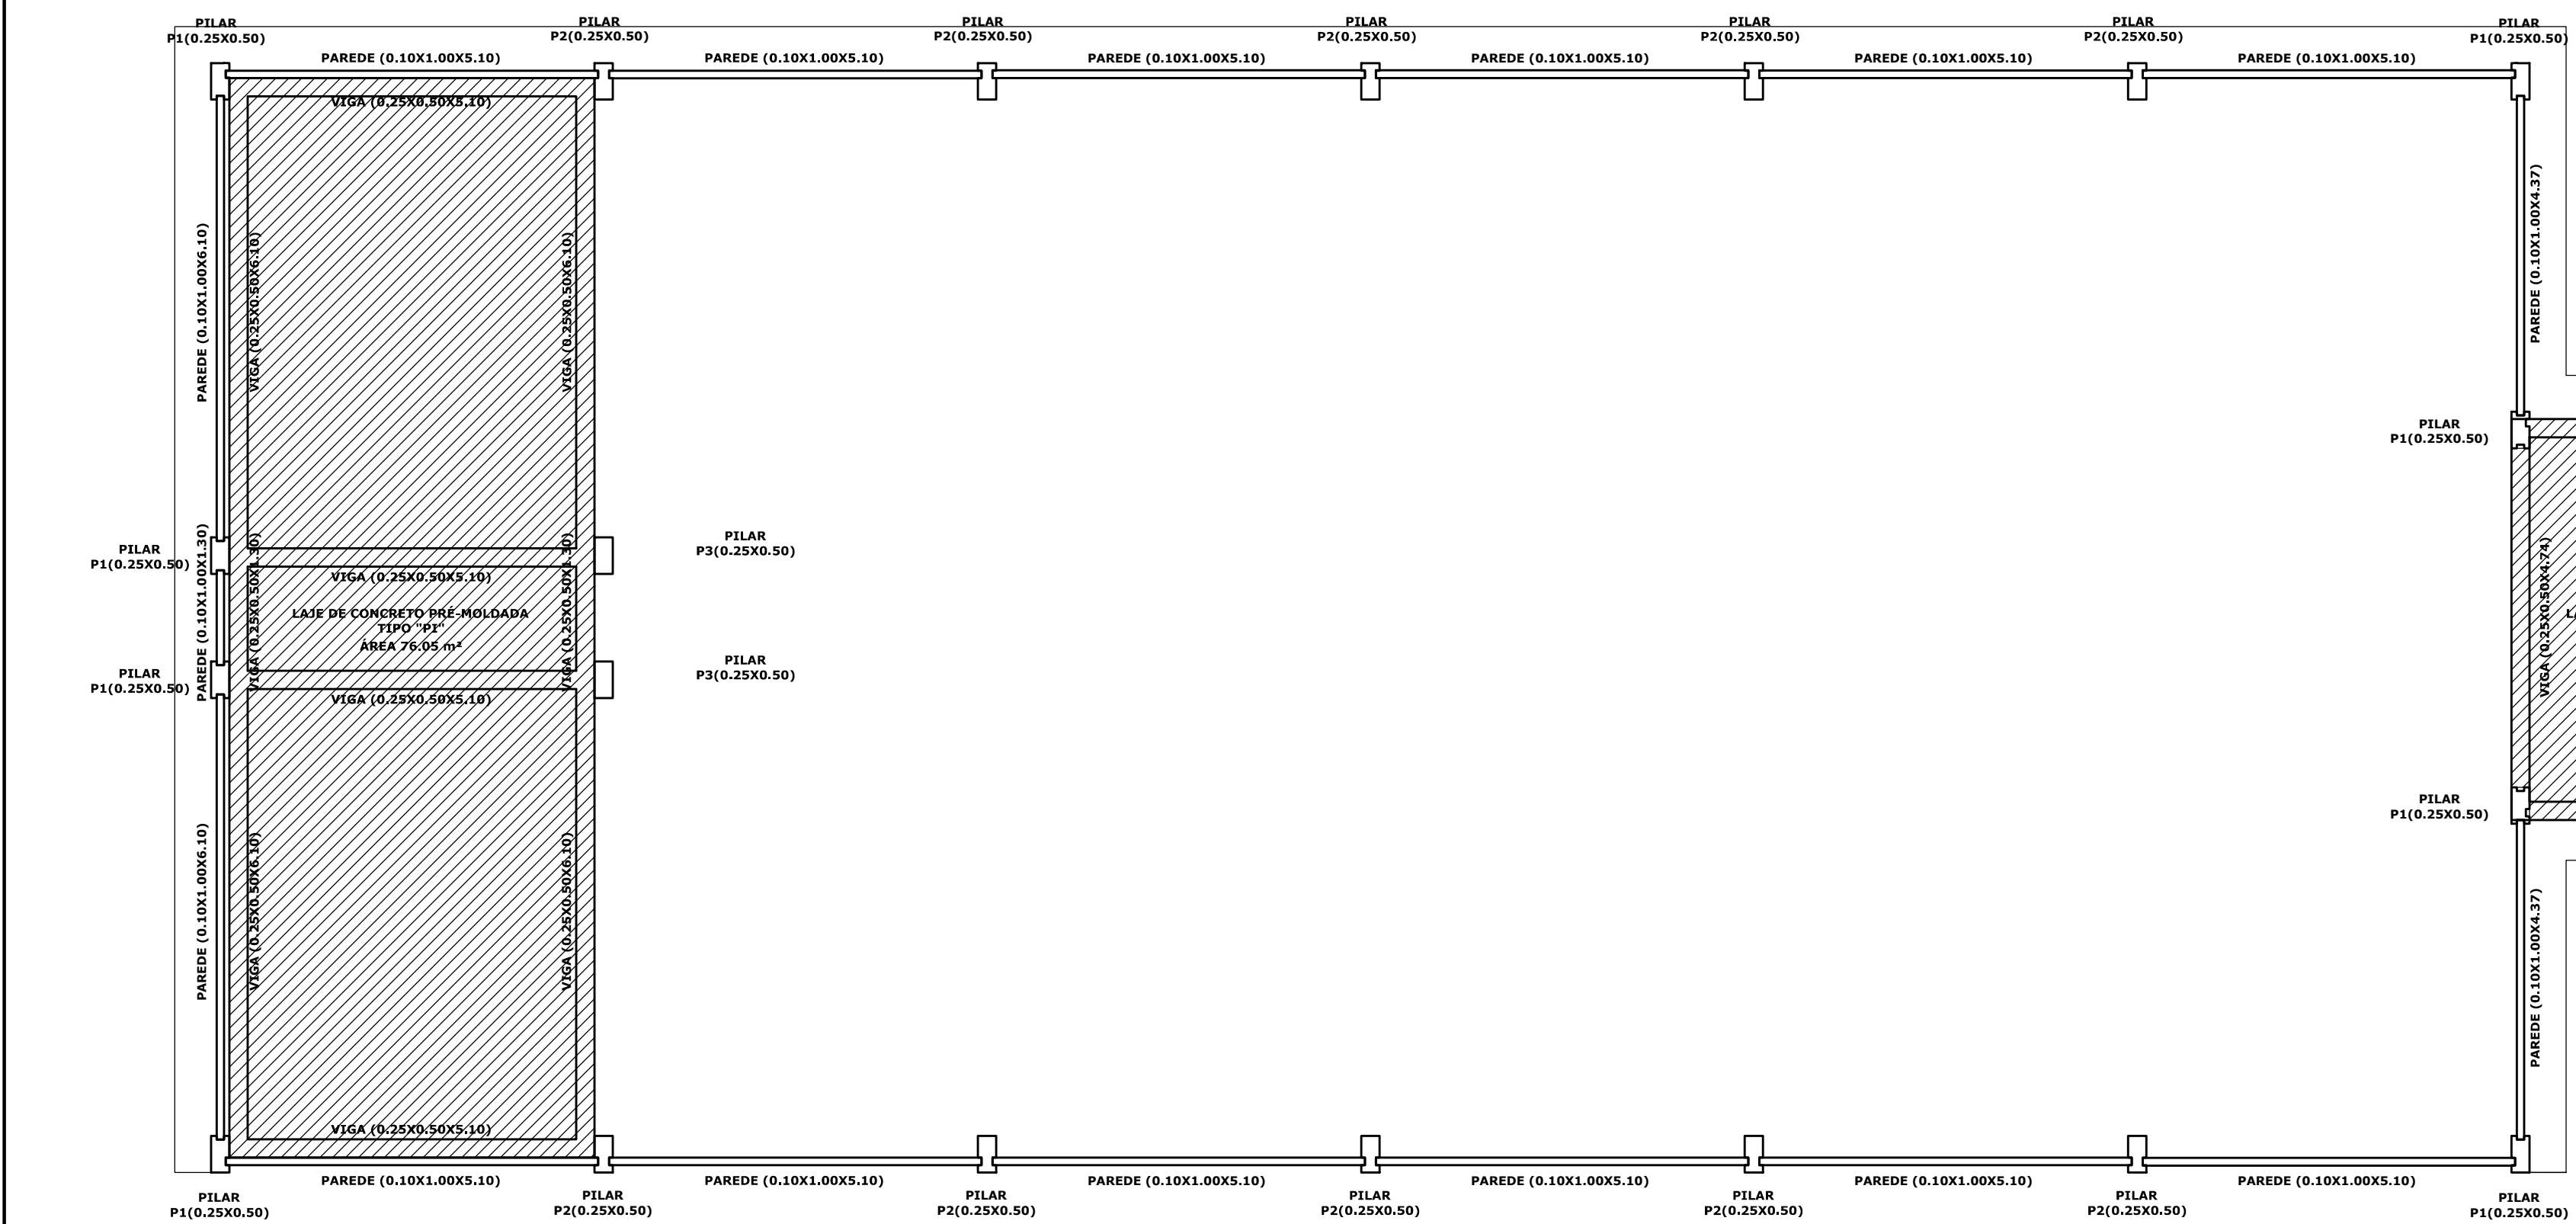

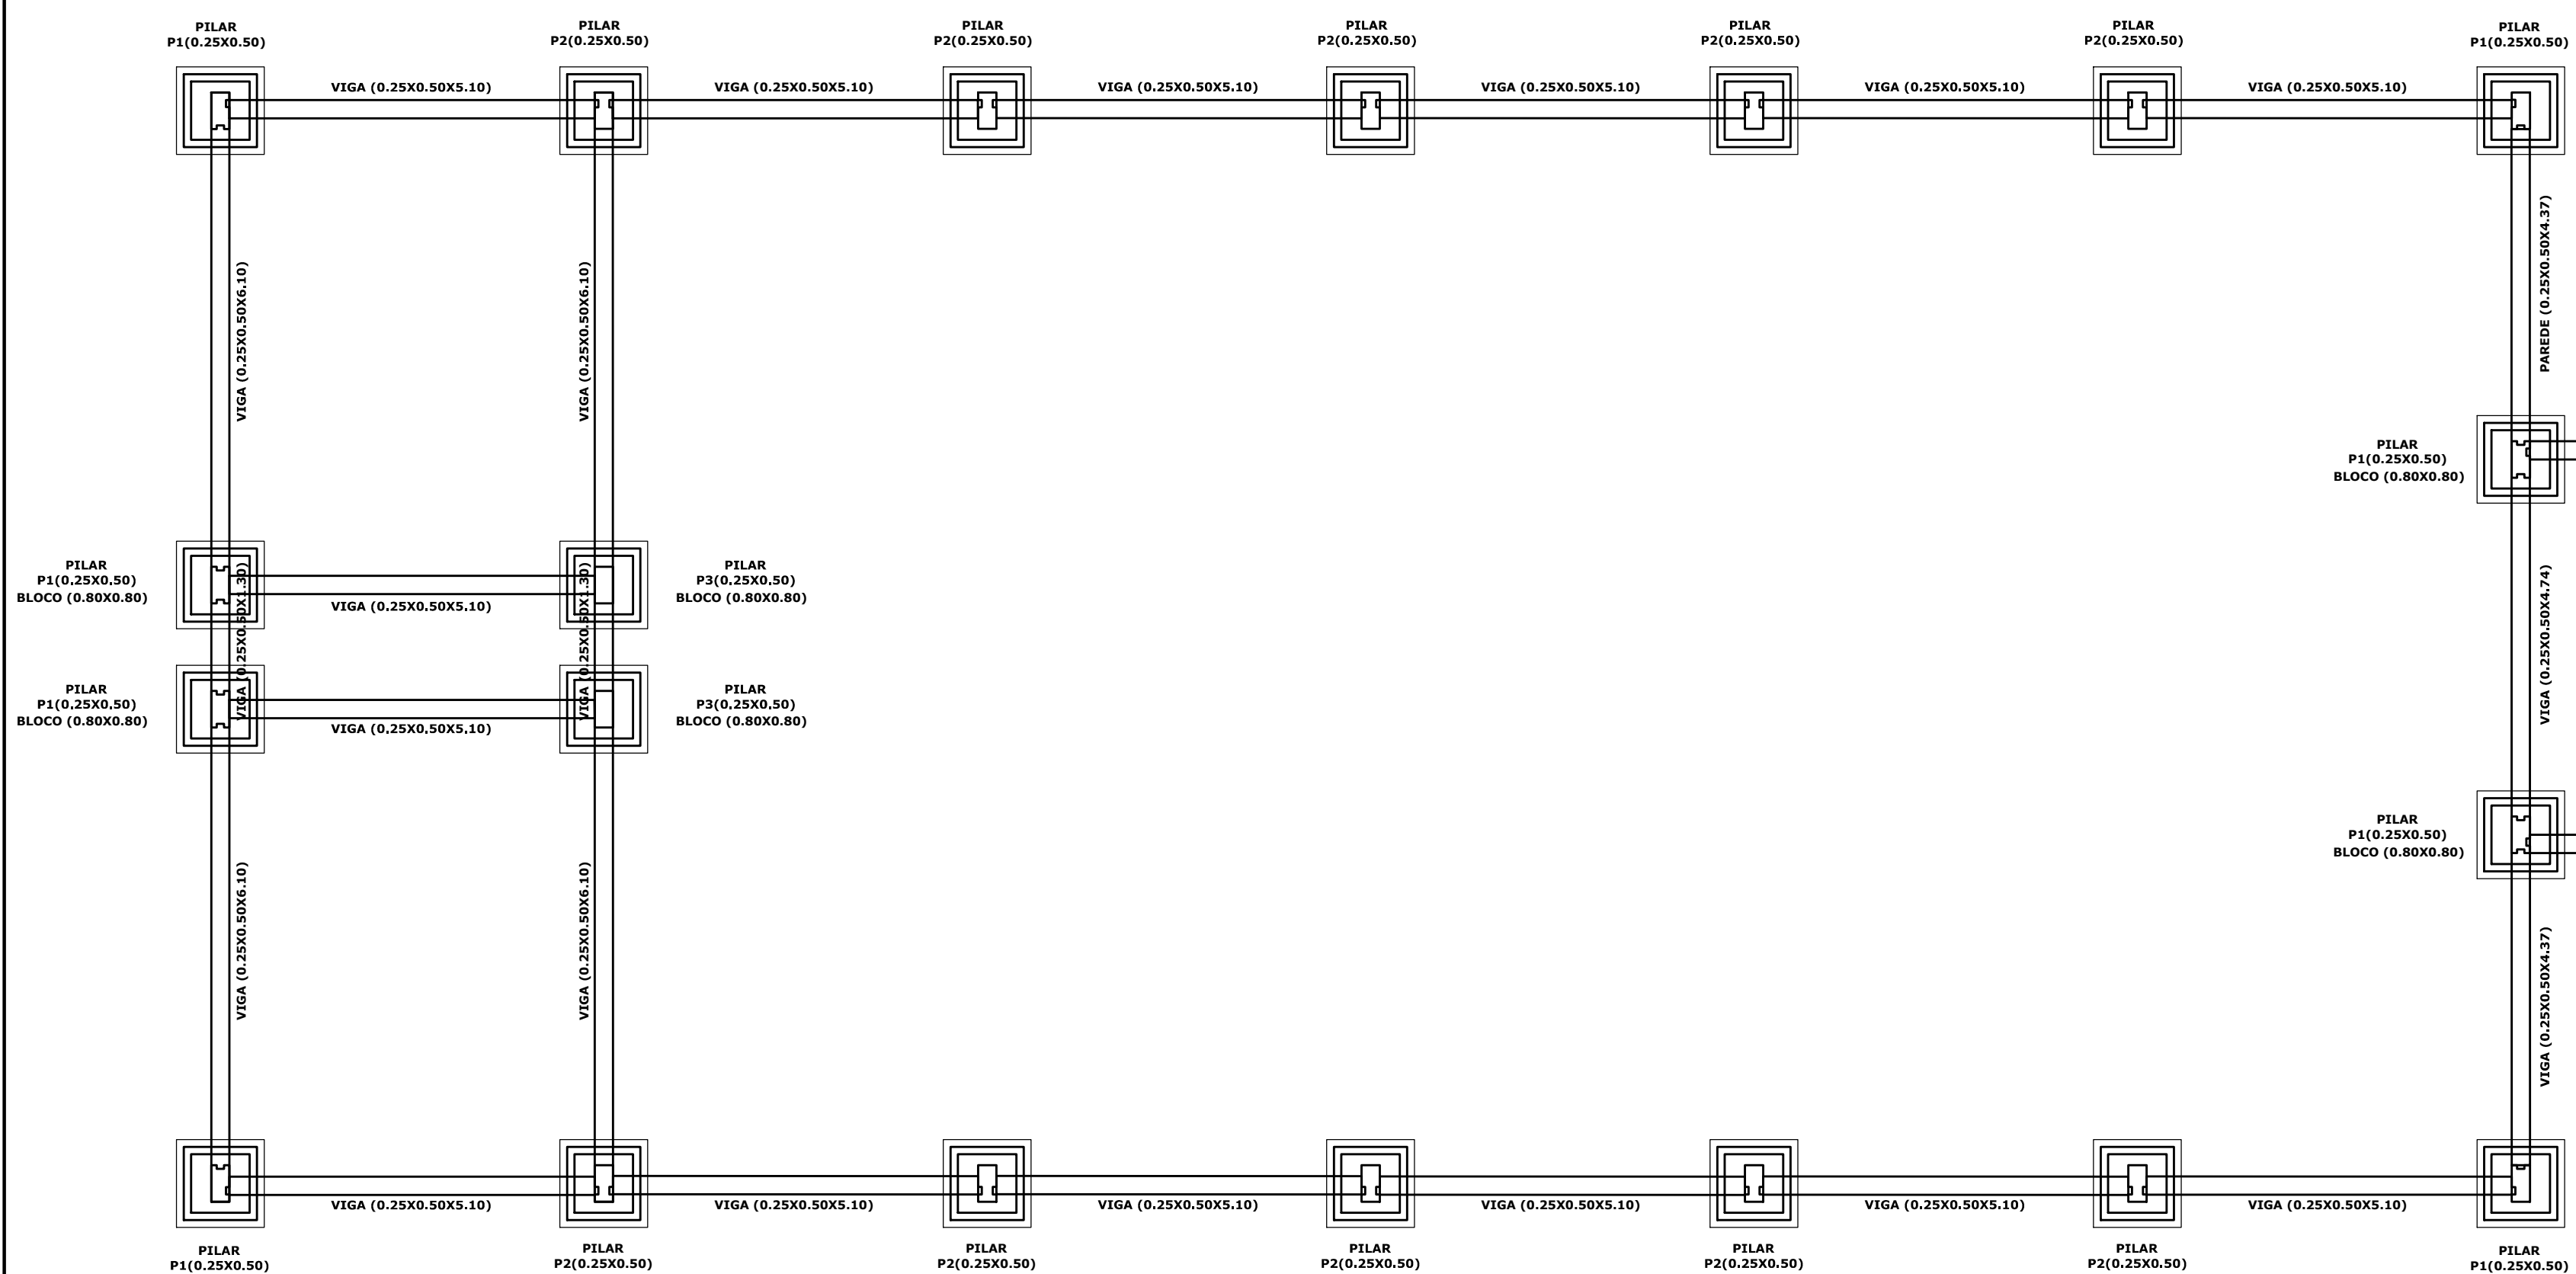

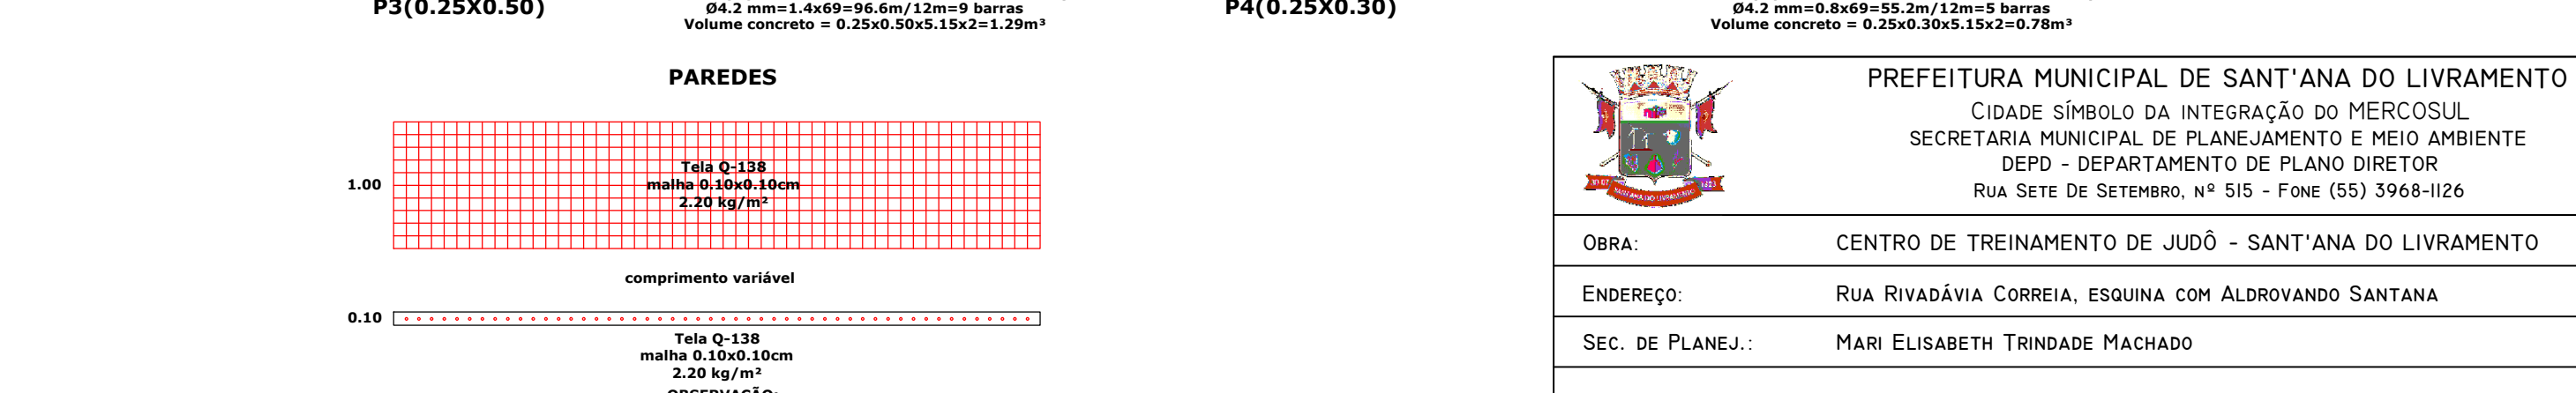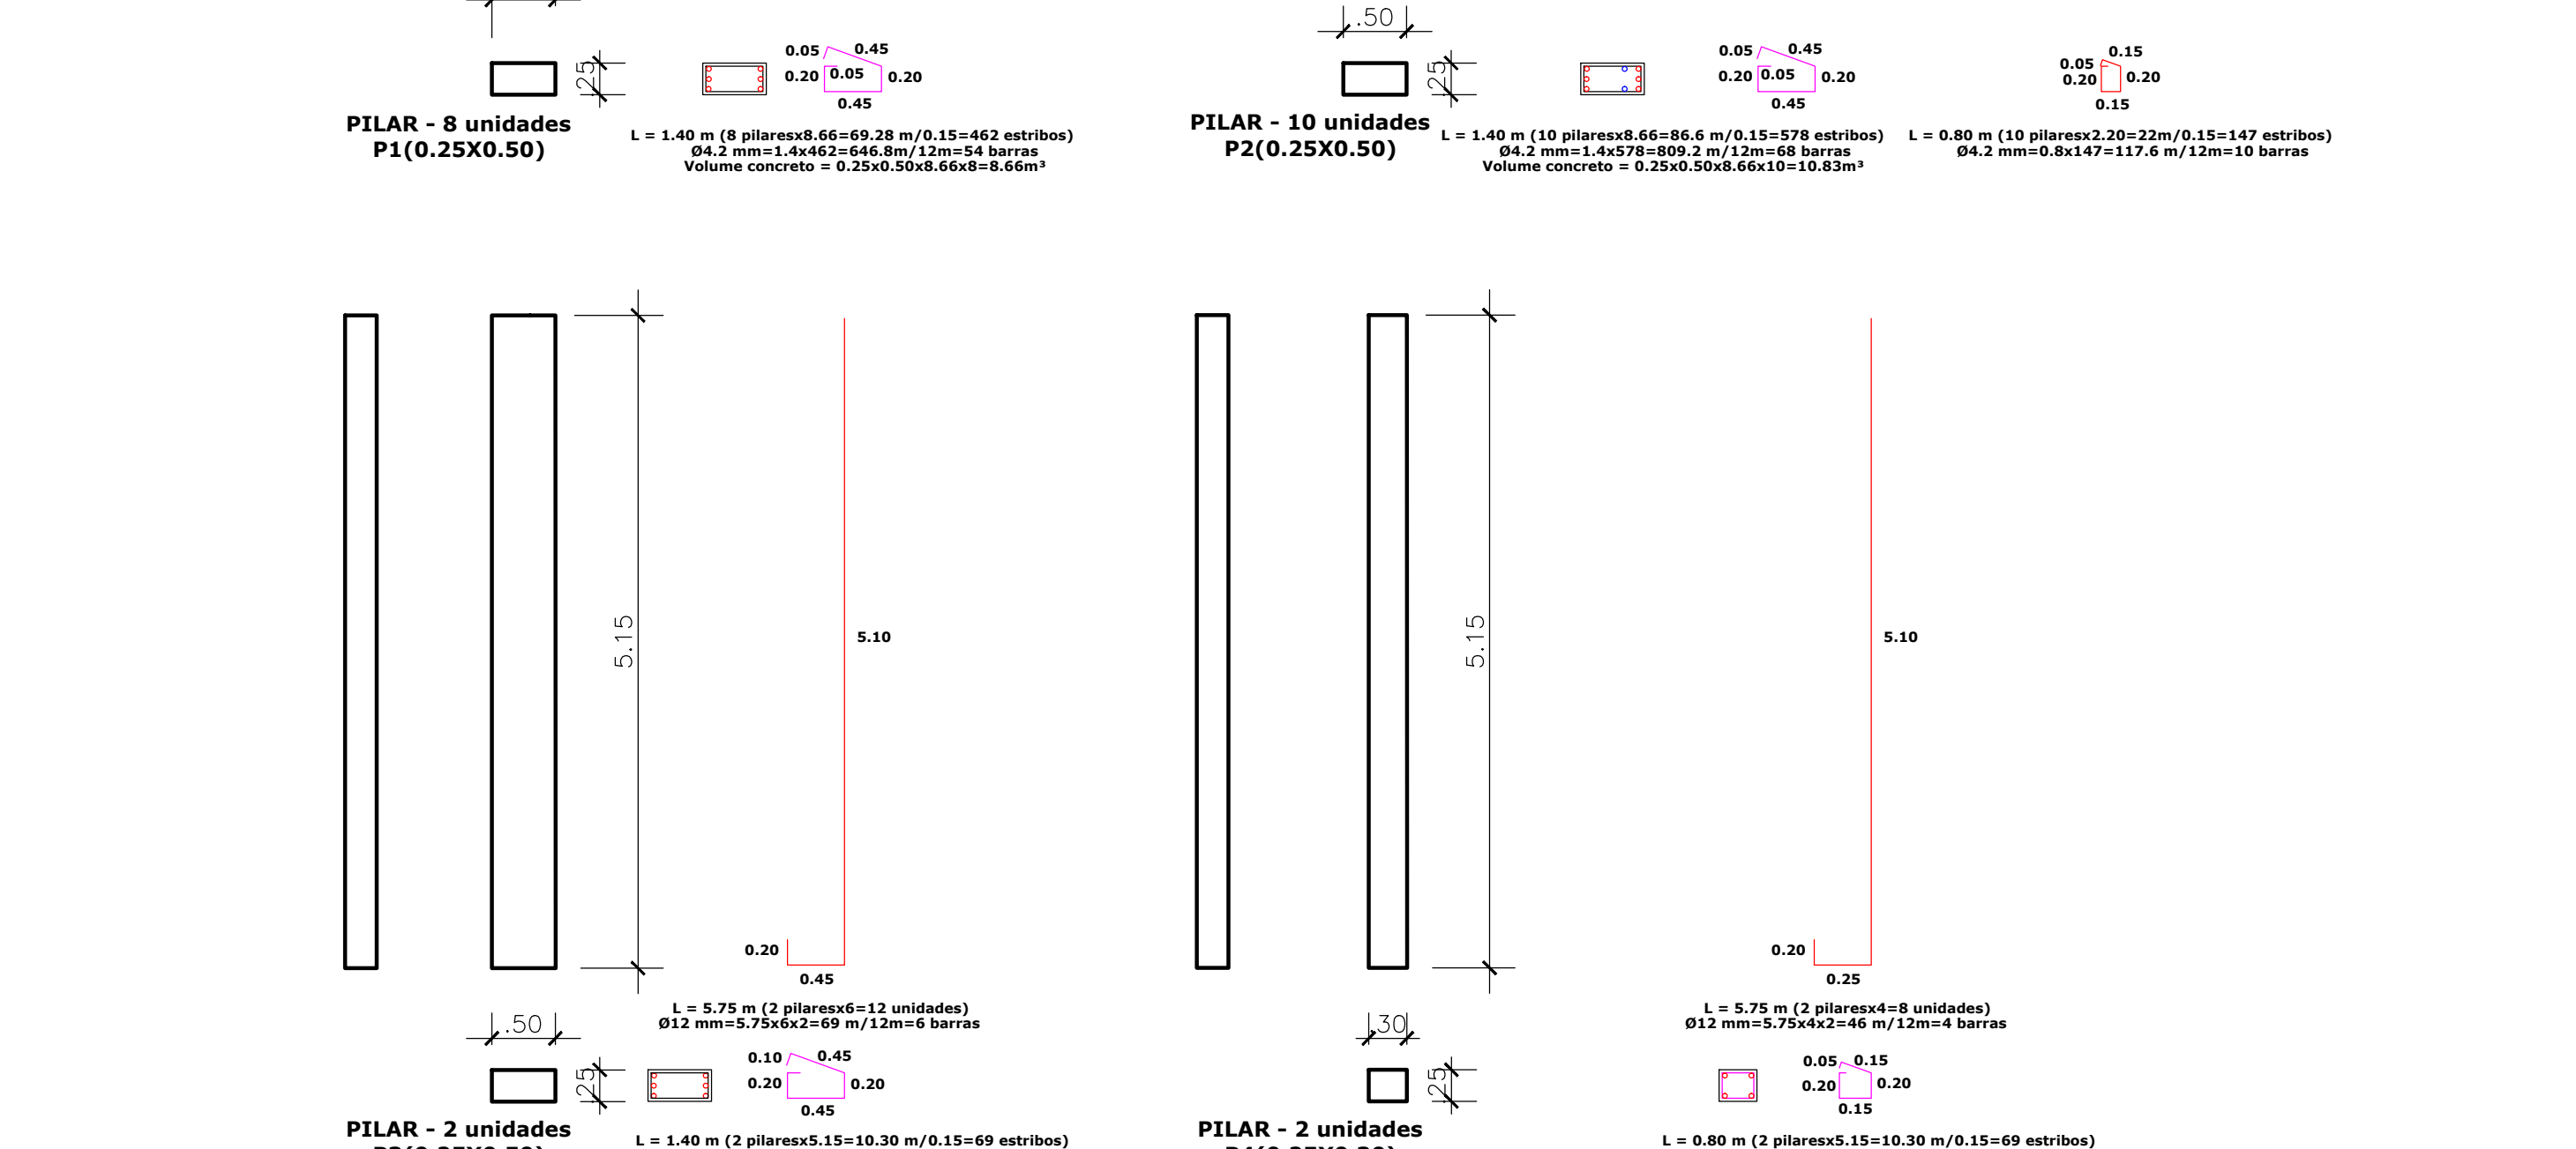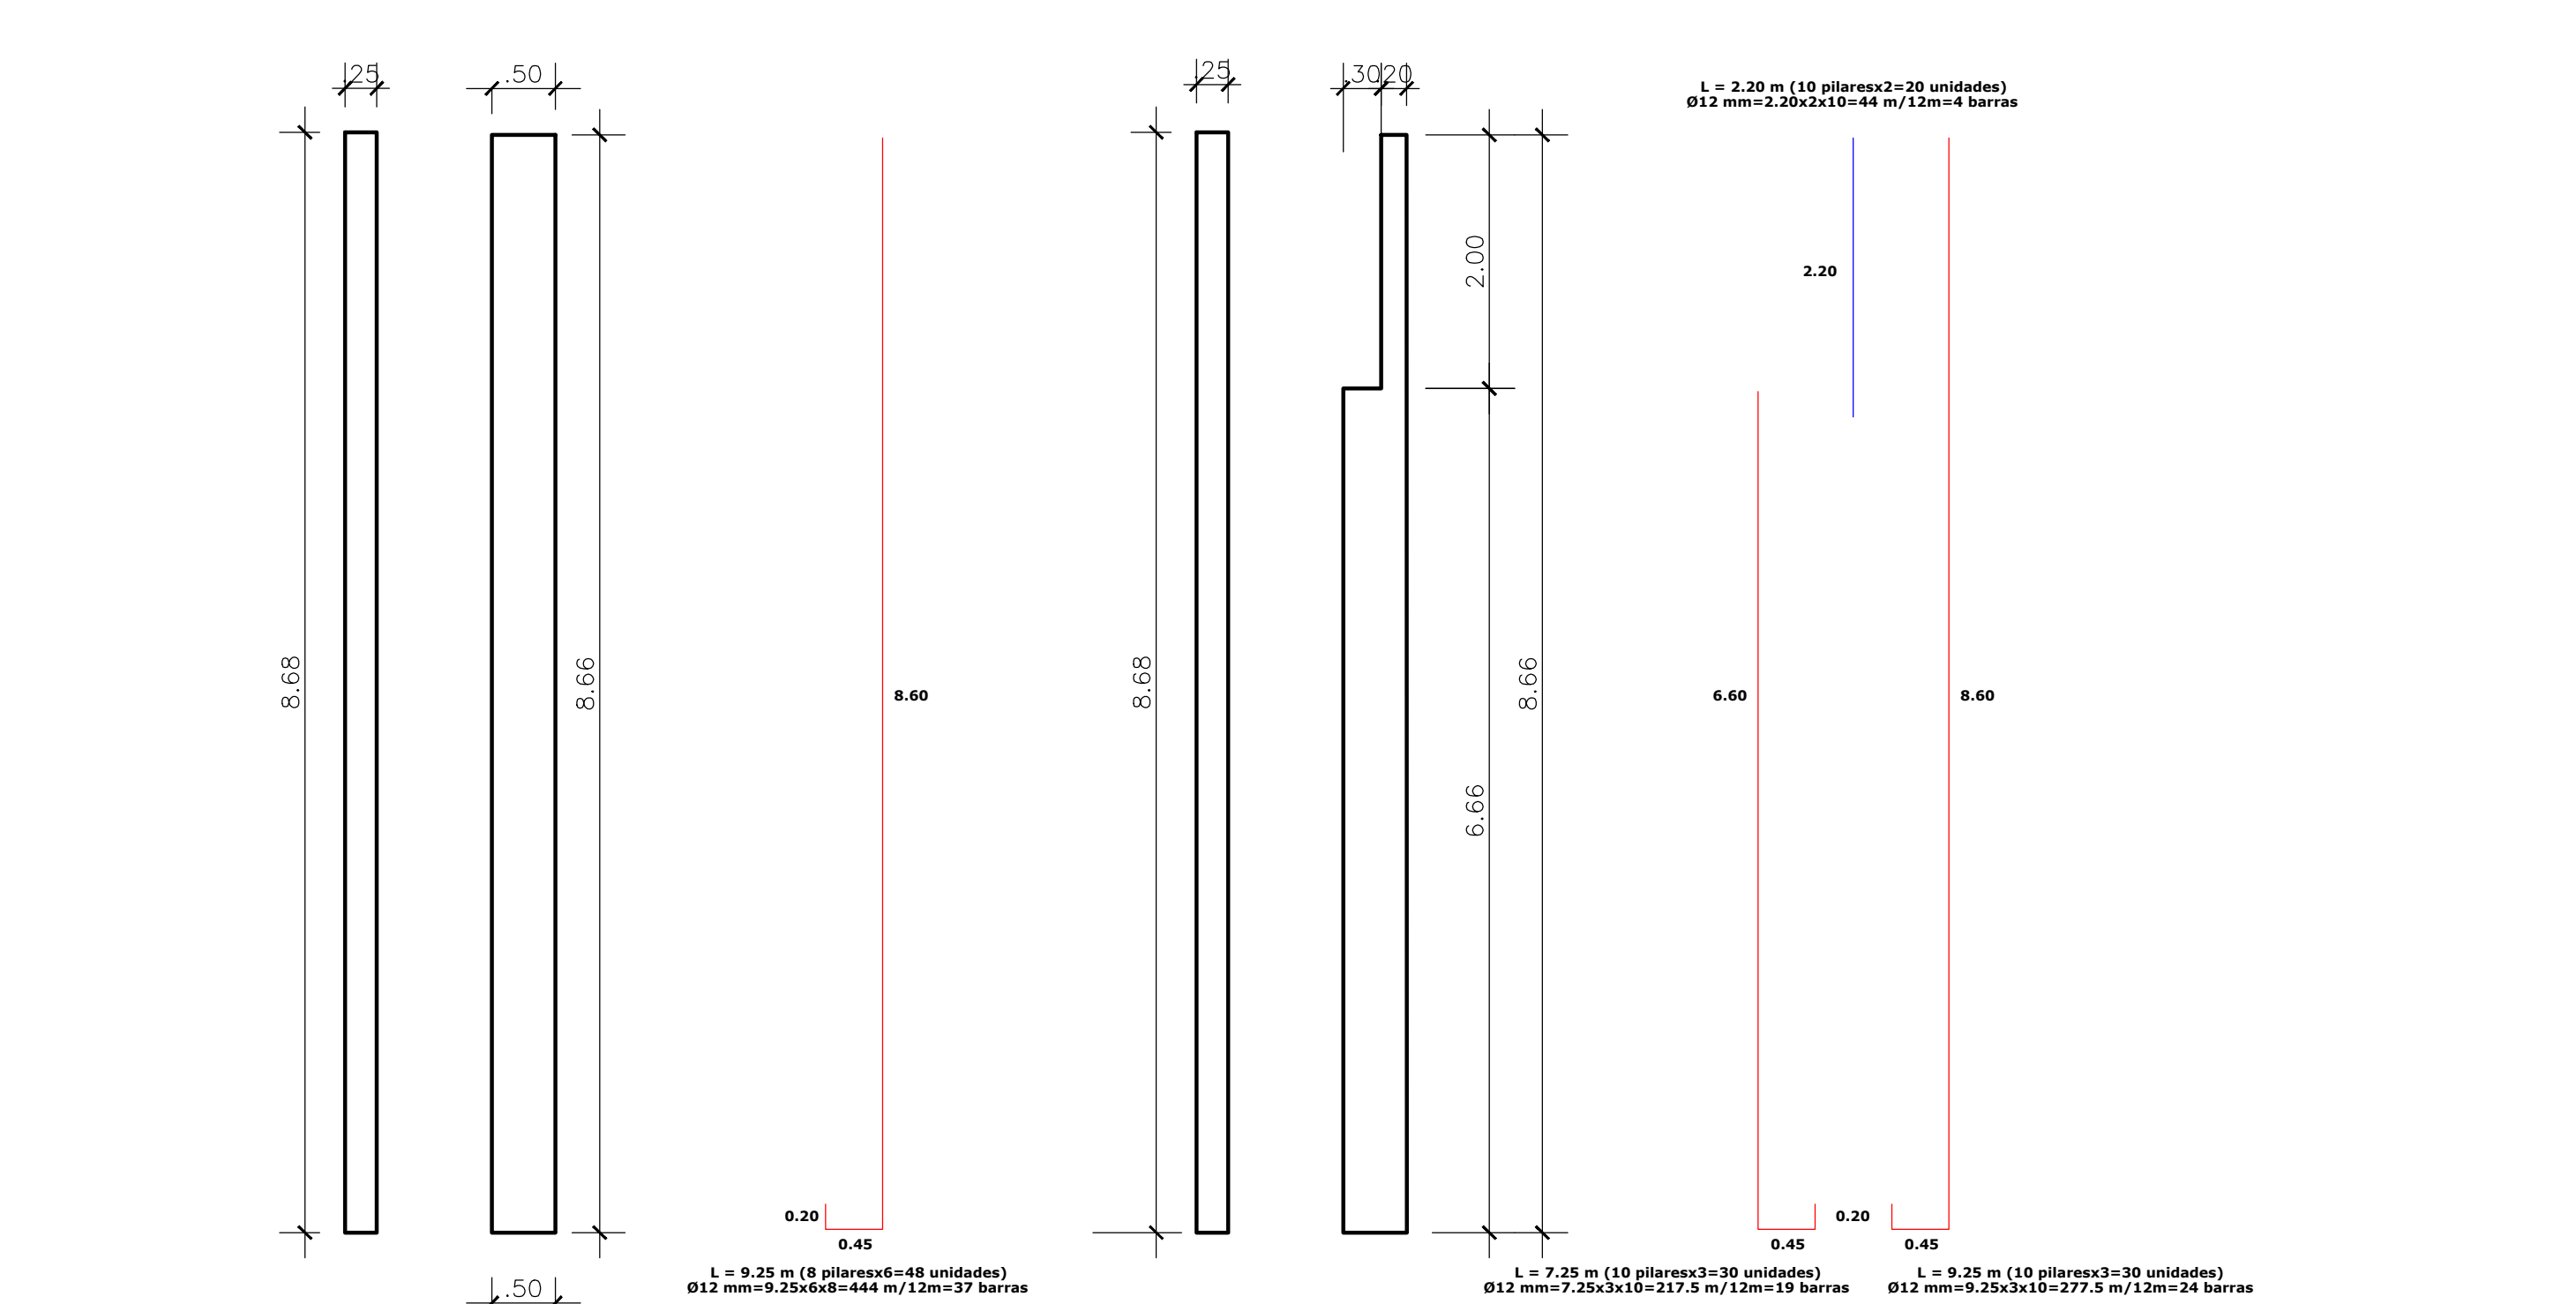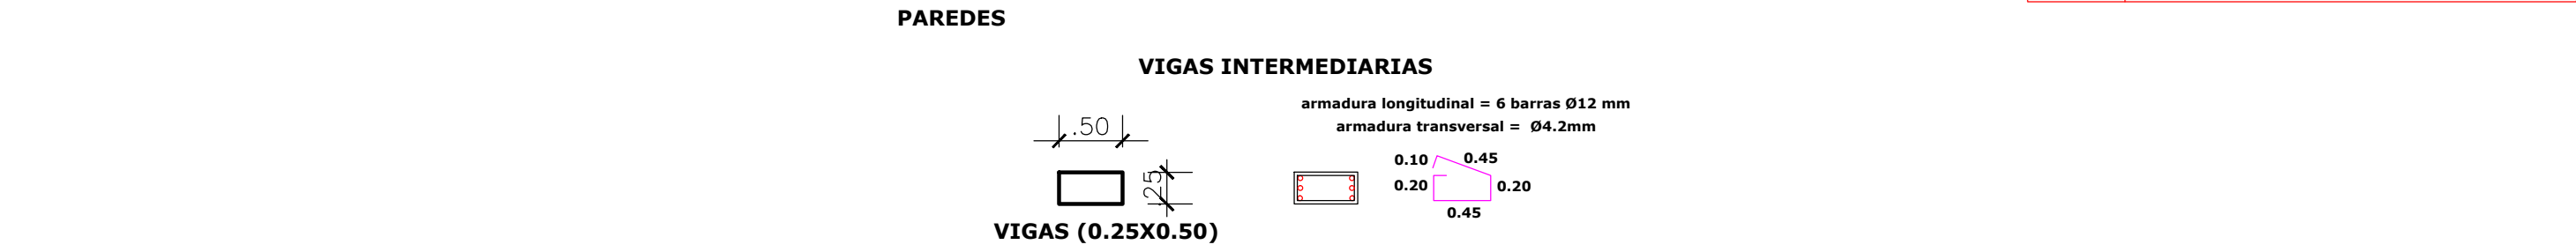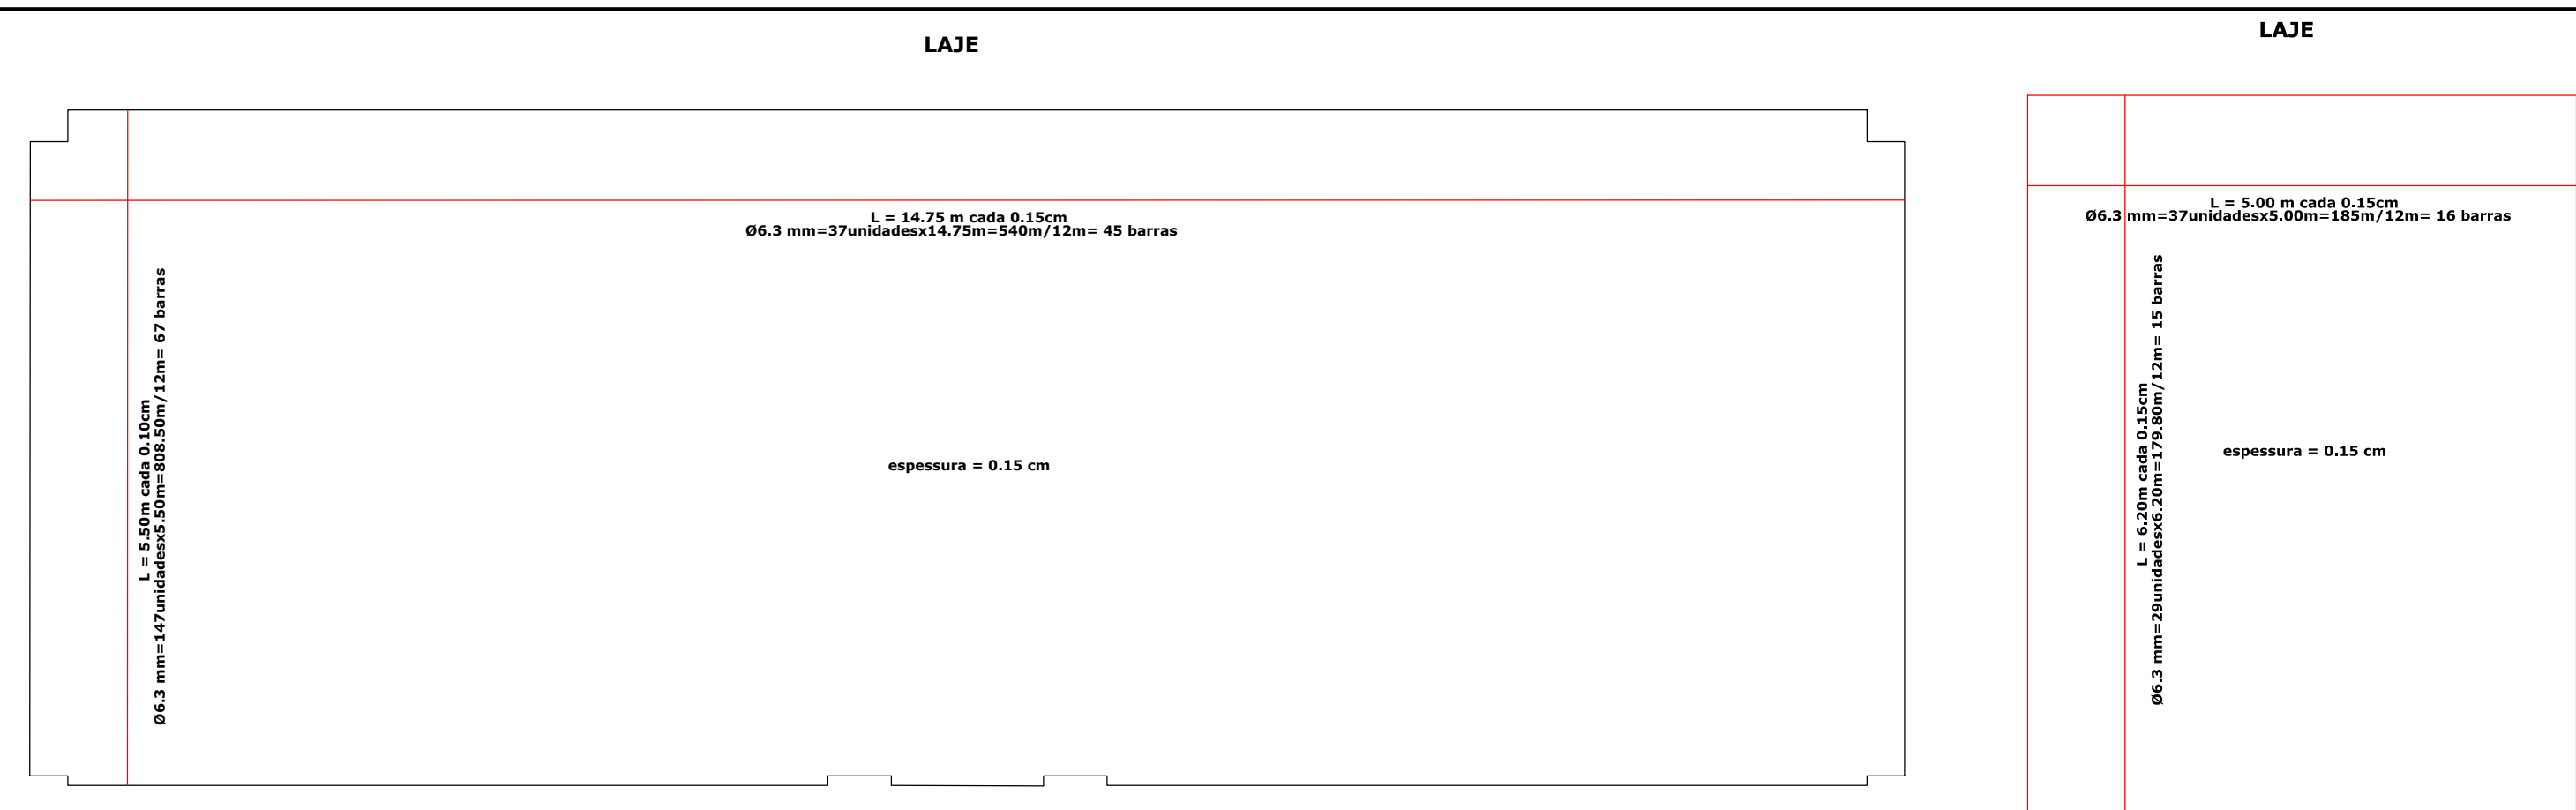**PLANTA ESTRUTURAL
BLOCOS - VIGAS BALDRAMES - PILARES**
CORTE AA' - CENTRO DE TREINAMENTO DE JUDÔ
ÁREA: 490,00m² ESCALA 1:75

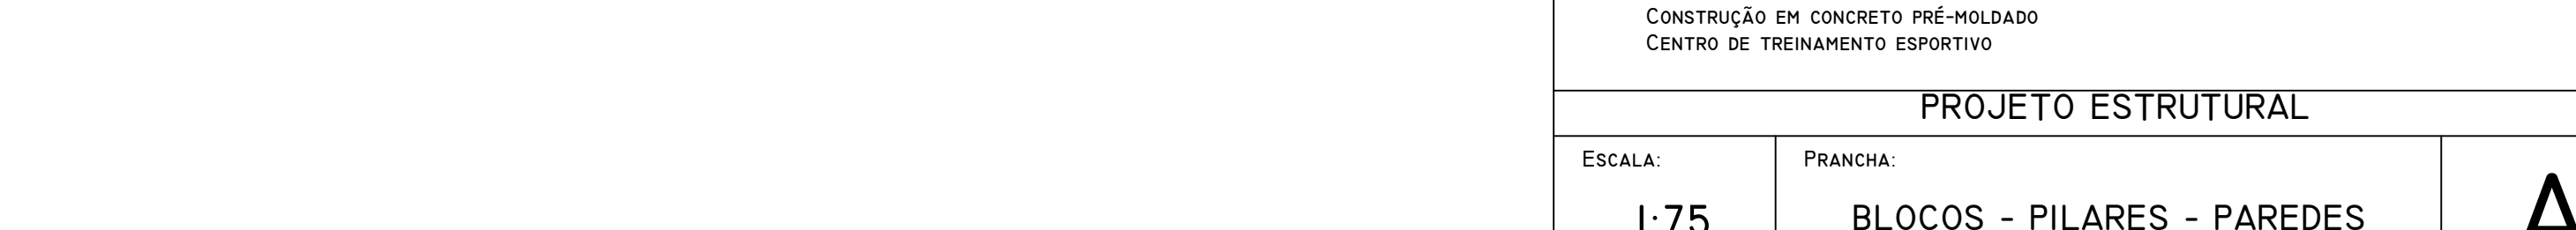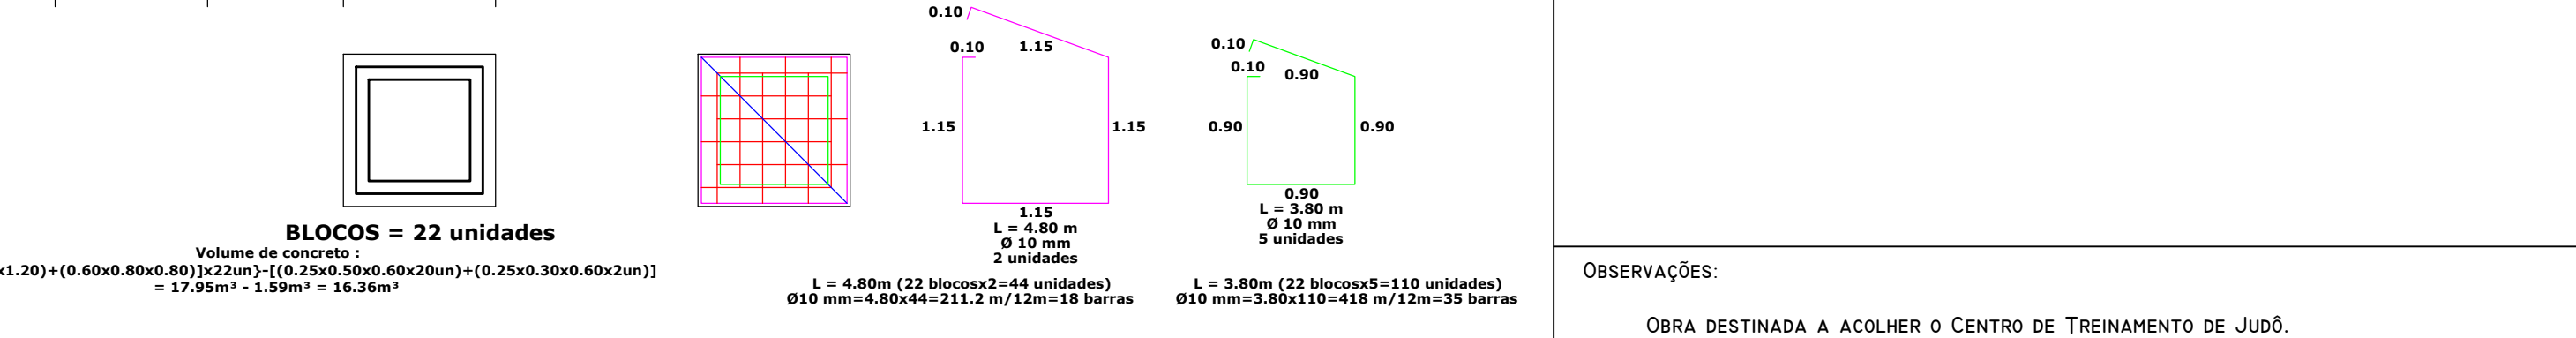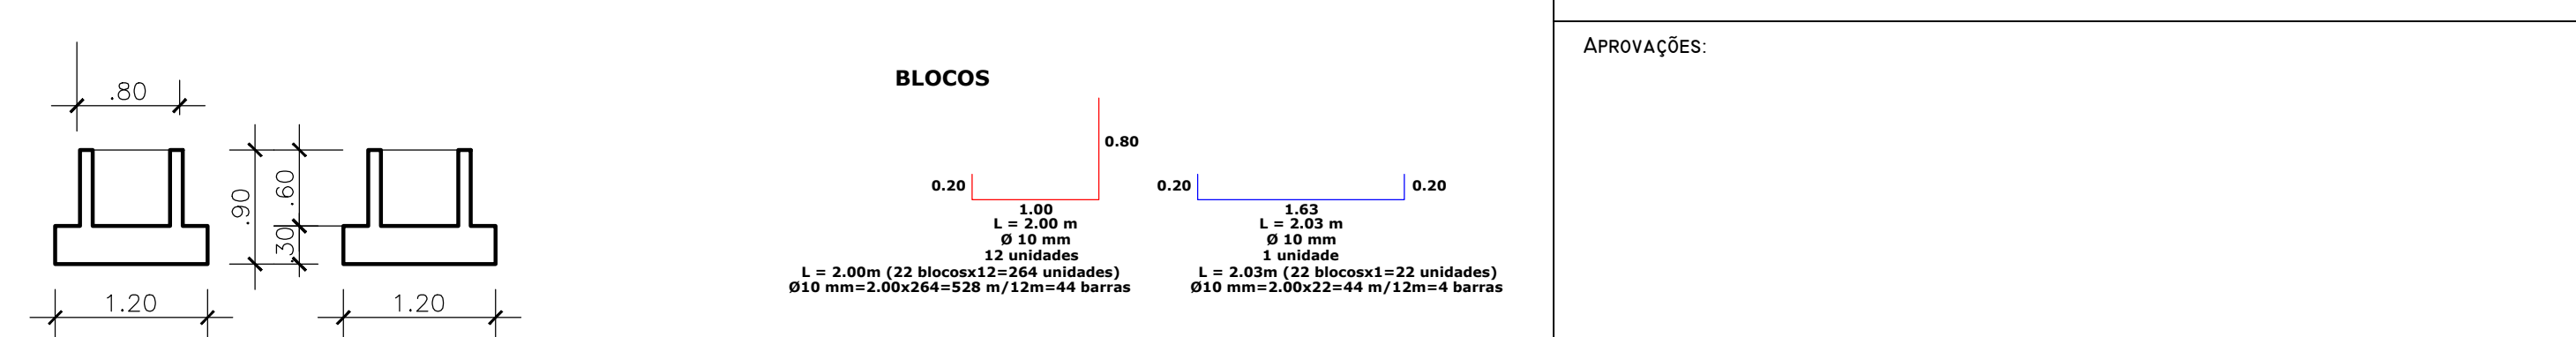

SEJA EXECUTADO ESTUCAMENTO DE ALTA DENSIDADE EM AMBOS OS LADOS DAS PAREDES COM ÁREA CORRESPONDENTE A 1038,27 m².
EXECUTADO ESTUCAMENTO DE BAIXA DENSIDADE, NAS PAREDES INTERNAS DOS SANITÁRIOS QUE RECEBERAM REVESTIMENTO DE PORCELANATO, COM ÁREA CORRESPONDENTE A 36,74 m².



 PREFEITURA MUNICIPAL DE SANT'ANA DO LIVRAMENTO CIDADE SÍMBOLO DA INTEGRAÇÃO DO MERCOSUL SECRETARIA MUNICIPAL DE PLANEJAMENTO E MEIO AMBIENTE DEPTO - DEPARTAMENTO DE PLANO DIRETOR RUA SETE DE SETEMBRO, Nº 510 - FONE (55) 3968-1126			
OBRA: CENTRO DE TREINAMENTO DE JUDÔ - SANT'ANA DO LIVRAMENTO			
ENDEREÇO: RUA RIVADÁVIA CORREIA, ESQUINA COM ALDROVANDO SANTANA			
SEC. DE PLANEJ.: MARI ELISABETH TRINDADE MACHADO			
PREFEITO MUNICIPAL SOLIMAR CHAROPEN GONÇALVES			
RESPONSÁVEL TÉCNICO MIGUEL ÂNGELO PERES PEREIRA ENGENHEIRO CIVIL - CREA RS 107.435			
RESPONSÁVEL TÉCNICO PAULO ROGÉRIO KRUG ARQUITETO - CAU RS 40977-3			
APROVAÇÕES:			
OBSERVAÇÕES:			
OBRA DESTINADA A ACOELER O CENTRO DE TREINAMENTO DE JUDÔ. CONSTRUÇÃO EM CONCRETO PRÉ-MOLDADO CENTRO DE TREINAMENTO ESPORTIVO			
PROJETO ESTRUTURAL			
ESCALA: 1:75	PRANCHA: BLOCOS - PILARES - PAREDES	 ARQUITETÔNICO	
ÁREA DO LOTE: 743,30m²	ÁREA CONSTRUÍDA: 490,00m²	DATA: 26/09/2017	PRANCHA: 10/11