




**1 FACHADA NORDESTE - CENTRO DE TREINAMENTO DE JUDÔ**  
ÁREA: 490,00m² ESCALA 1:50 - Frente -

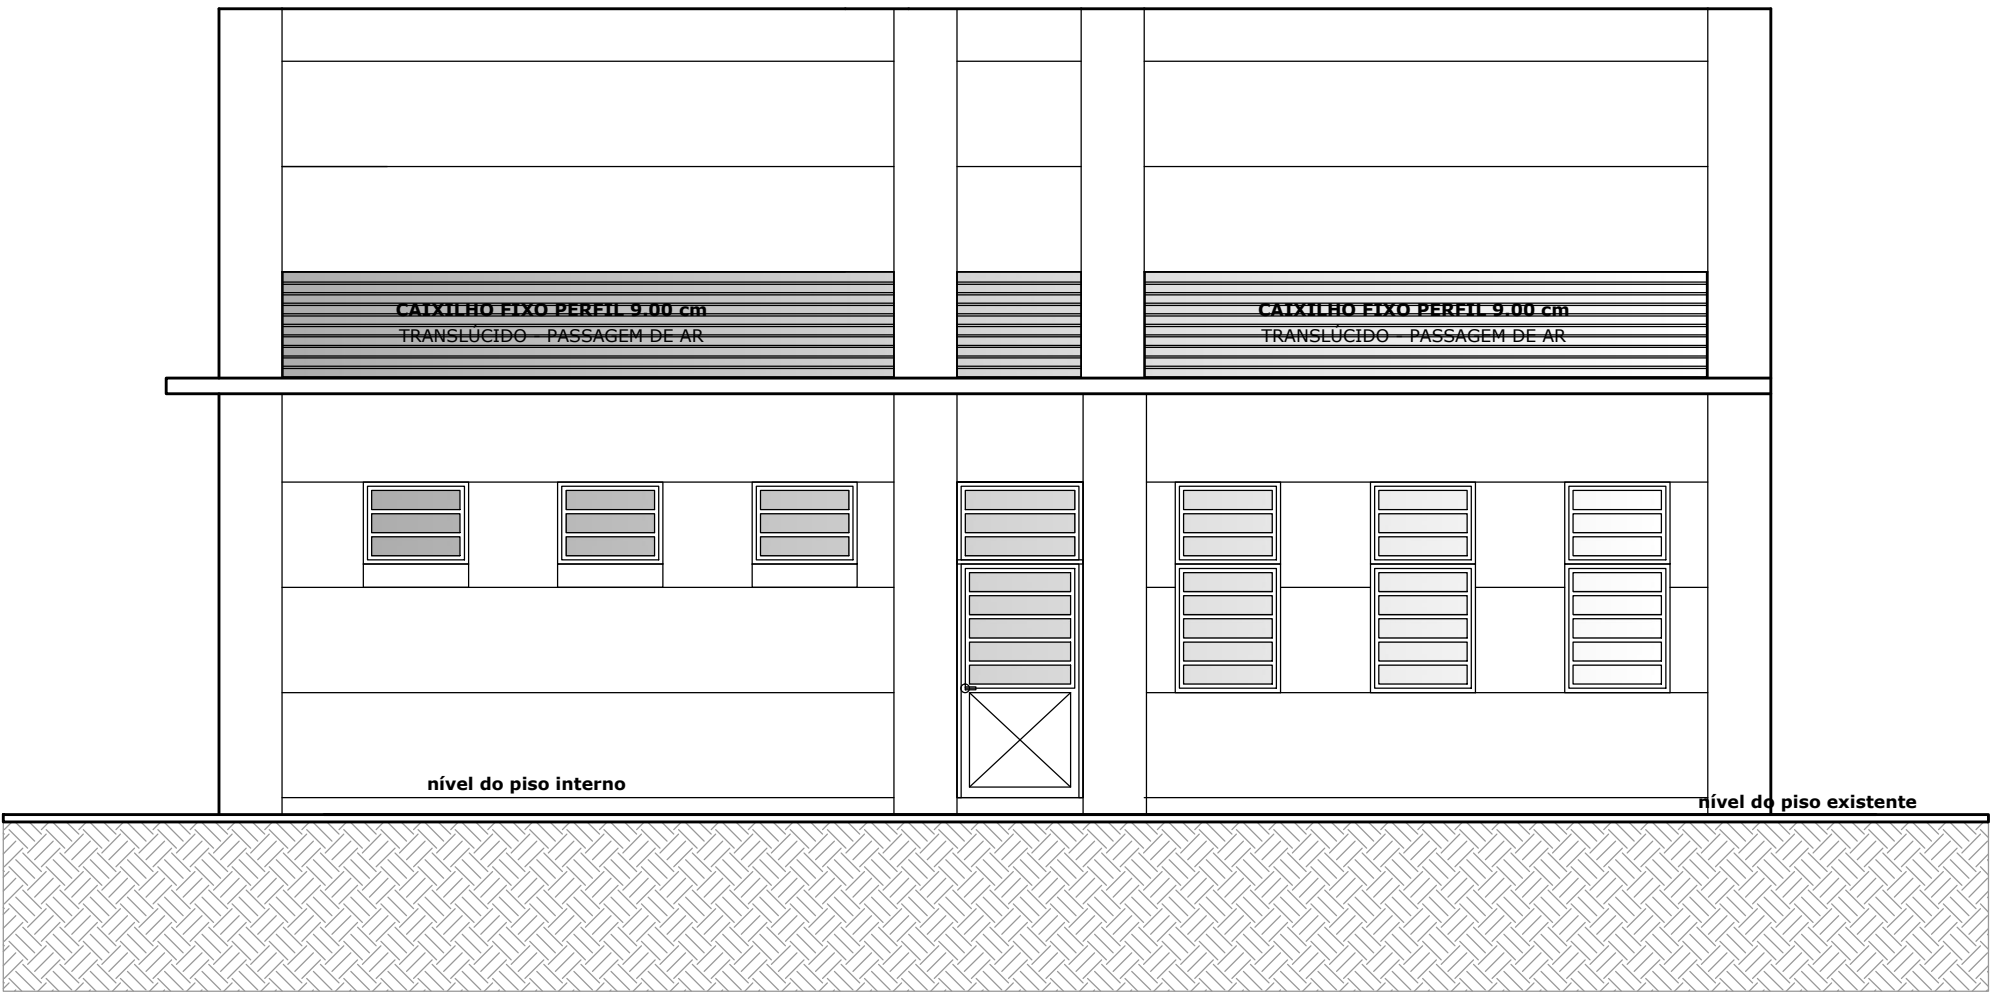

**2 FACHADA SUDOESTE - CENTRO DE TREINAMENTO DE JUDÔ**  
ÁREA: 490,00m² ESCALA 1:50 - Fundos -

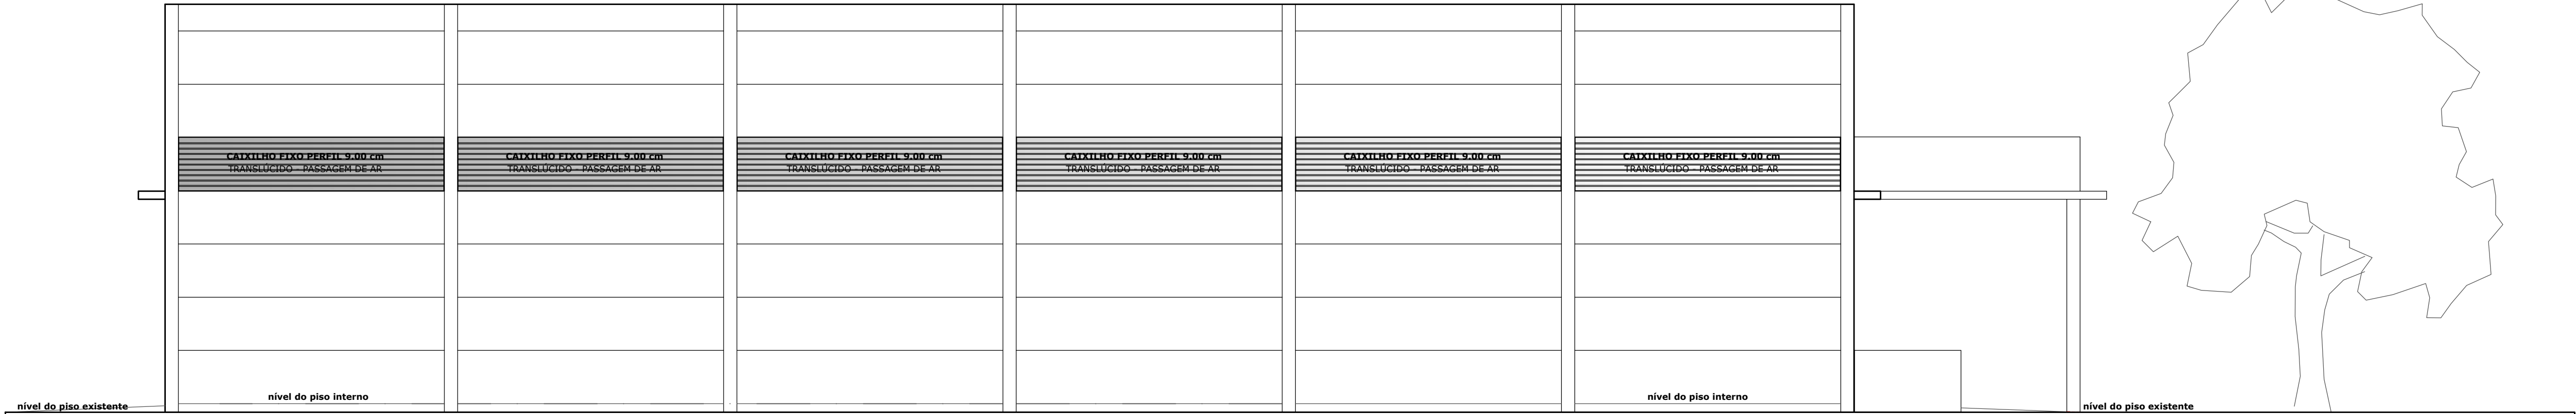

**3 FACHADA NOROESTE - CENTRO DE TREINAMENTO DE JUDÔ**  
ÁREA: 490,00m² ESCALA 1:50

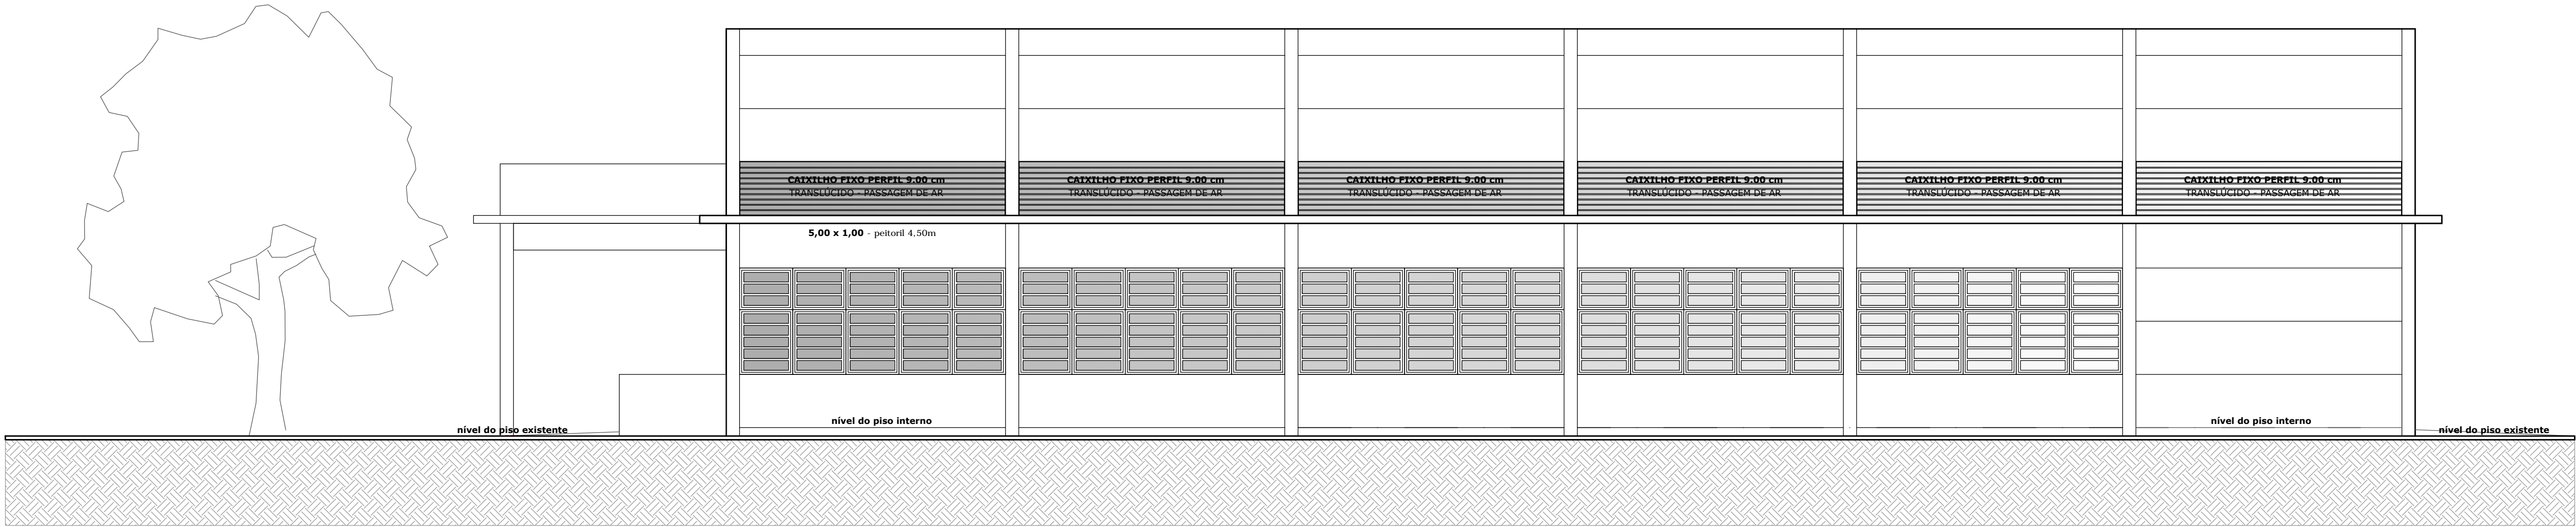

**4 FACHADA SUDESTE - CENTRO DE TREINAMENTO DE JUDÔ**  
ÁREA: 490,00m² ESCALA 1:50

PREFEITURA MUNICIPAL DE SANT'ANA DO LIVRAMENTO  
CIDADE SÍMBOLO DA INTEGRAÇÃO DO MERCOSUL  
SECRETARIA MUNICIPAL DE PLANEJAMENTO E MEIO AMBIENTE  
DEPO - DEPARTAMENTO DE PLANO DIRETOR  
RUA SETE DE SETEMBRO, Nº 515 - FONE (51) 3968-1126

OBRA: CENTRO DE TREINAMENTO DE JUDÔ - SANT'ANA DO LIVRAMENTO

ENDEREÇO: RUA RIVADÁVIA CORREIA, ESQUINA COM ALDROVANDO SANTANA

SEC. DE PLANEJ.: MARI ELISABETH TRINDADE MACHADO

PREFEITO MUNICIPAL SOLIMAR CHAROPEN GONÇALVES

RESPONSÁVEL TÉCNICO MIGUEL ÂNGELO PERES PEREIRA  
ENGENHEIRO CIVIL - CREA RS 107.435

RESPONSÁVEL TÉCNICO PAULO ROGÉRIO KRUS  
ARQUITETO - CAU RS A19197-3

APROVAÇÕES:

OBSERVAÇÕES:

OBRA DESTINADA A ACOELHER O CENTRO DE TREINAMENTO DE JUDÔ.  
CONSTRUÇÃO EM CONCRETO PRÉ-MOLDADO  
CENTRO DE TREINAMENTO ESPORTIVO

PROJETO ARQUITETÔNICO			
ESCALA: 1:50	PRANCHA: FACHADAS	A ARQUITETÔNICO	
ÁREA DO LOTE: 743,30m²	ÁREA CONSTRÚIDA: 490,00m²	DATA: 11/05/2017	PRANCHA: 04/11