



Planta de Localização

Área: 313,51m²  
Escala: 1/250

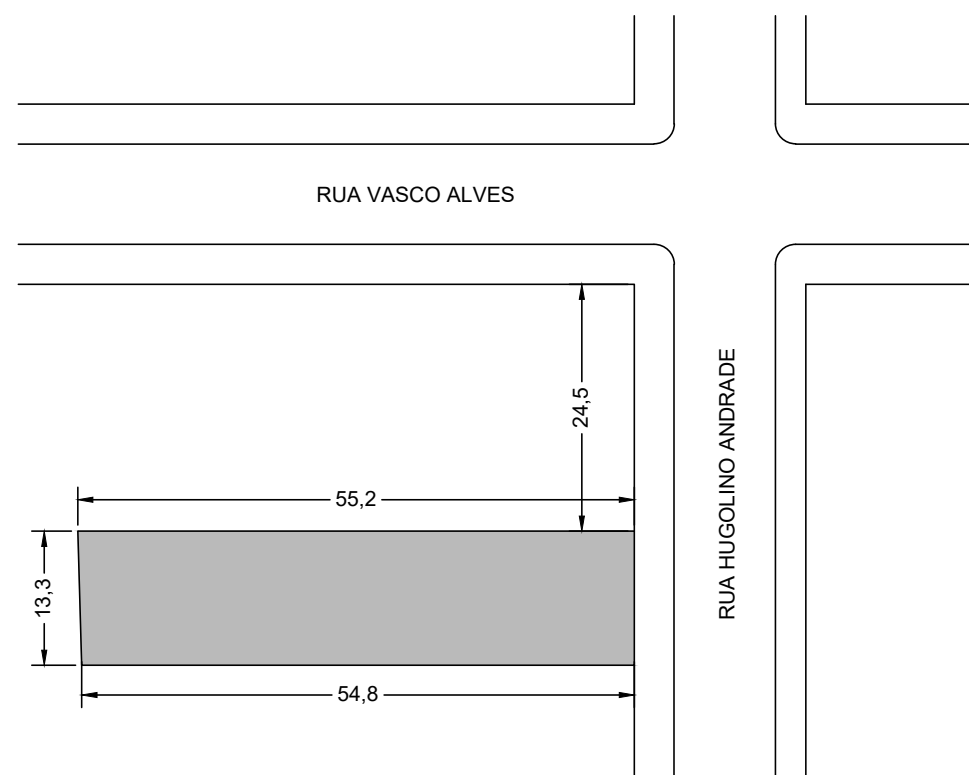

Planta de Situação

Escala: 1/750

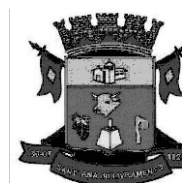

PREFEITURA MUNICIPAL DE SANT'ANA DO LIVRAMENTO

CIDADE SÍMBOLO DA INTEGRAÇÃO DO MERCOSUL  
SECRETARIA MUNICIPAL DE PLANEJAMENTO E MEIO AMBIENTE  
DEPD - DEPARTAMENTO DE PLANO DIRETOR  
RUA ALLAN KARDEC, Nº 55 - FONE (55) 3968-1126

PROJETO: FEIRA DO PRODUTOR

ENDEREÇO: RUA HUGOLINO ANDRADE, 355

Responsável Técnico:  
Andréa L. H. Ilha - CAU 22292-5

Prefeitura Municipal de Sant'ana do Livramento  
CNPJ: 88.124.961/001-59

ESCALAS:

INDICADAS

PRANCHA:

PLANTAS SITUAÇÃO E LOCALIZAÇÃO

A

ARQUITETÔNICO

ÁREA DO TERRENO:

731,50m²

ÁREA CONSTRUÍDA:

313,51m²

DATA:

12/12/2018

PRANCHA:

01/02