
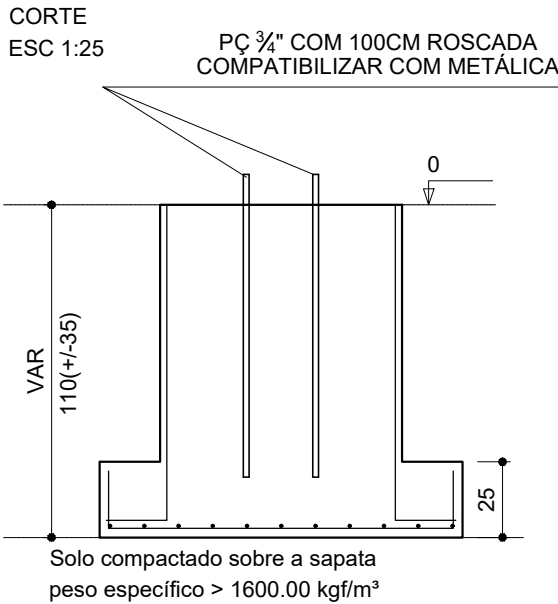


PLANTA DE LOCAÇÃO
ESCALA: 1/75


S1=S2=S3=S4=S5=S6=S7=S8
=S9=S10=S11=S12=S13=S14
PLANTA
ESC 1:25

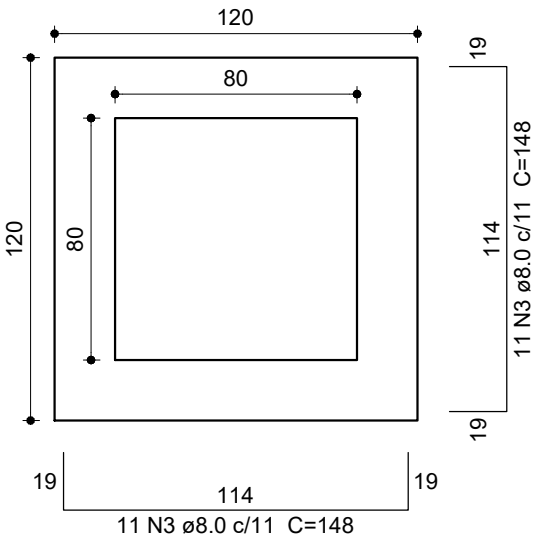

IMPORTANTE:
PREVER NA CONCRETAGEM PEÇAS DE 3/4" ROSCADA
PARA FIXAÇÃO DA ESTRUTURA METÁLICA

P1=P2=P3=P4=P5=P6=P7=P8
=P9=P10=P11=P12=P13=P14


BALDRAME - L1
ESC 1:20

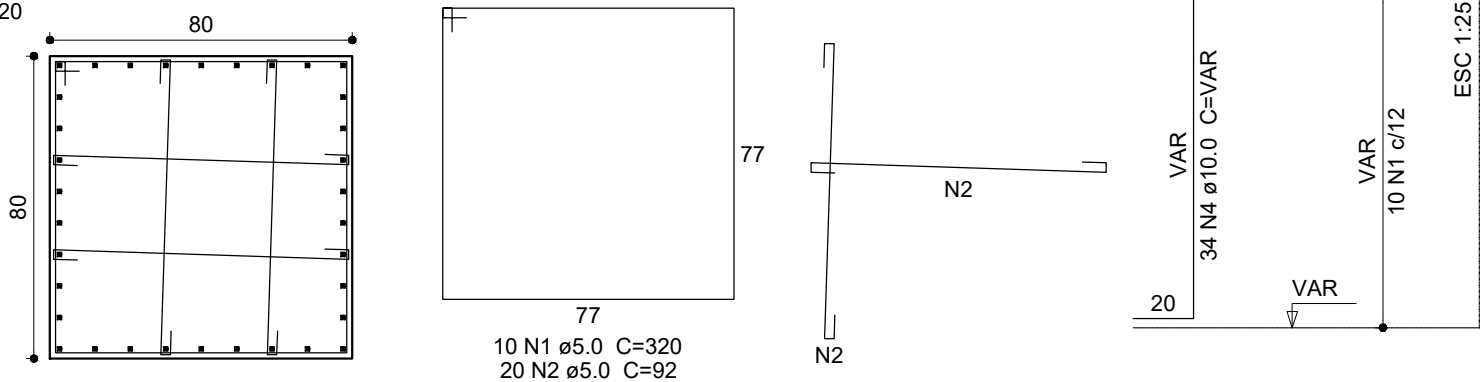

Resumo do aço

AÇO	DIAM (mm)	C.TOTAL (m)	PESO + 10 % (kg)
CA50	8.0	455.9	197.9
CA60	10.0	599.8	406.8
CA60	5.0	963.2	163.3
PESO TOTAL (kg)			
CA50	606.6		
CA60	163,3		

Volume de concreto (C-25) = 14.89 m³
Área de forma = 66.08 m²

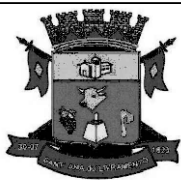

PREFEITURA MUNICIPAL DE SANT'ANA DO LIVRAMENTO
CIDADE SÍMBOLO DA INTEGRAÇÃO DO MERCOSUL
SECRETARIA MUNICIPAL DE PLANEJAMENTO E MEIO AMBIENTE
DEPD - DEPARTAMENTO DE PLANO DIRETOR
RUA ALLAN KARDEC, Nº 55 - FONE (55) 3968-II26

PROJETO: FEIRA DO PRODUTOR

ENDEREÇO: RUA HUGOLINO ANDRADE, 355

Responsável Técnico:
Gustavo Fernandes - CREA RS202748

Prefeitura Municipal de Sant'ana do Livramento
CNPJ: 88.124.961/001-59

ESCALAS:	PRANCHA:	PAVILHÃO	
INDICADAS		FUNDAÇÃO - PLANTA DAS SAPATAS	
ÁREA DO TERRENO:	ÁREA CONSTRUÍDA:	DATA:	PRANCHA:
731,50m²	313,51m²	12/12/2018	01/II