


PLANTA DAS SAPATAS E EIXOS DE BALDRAME

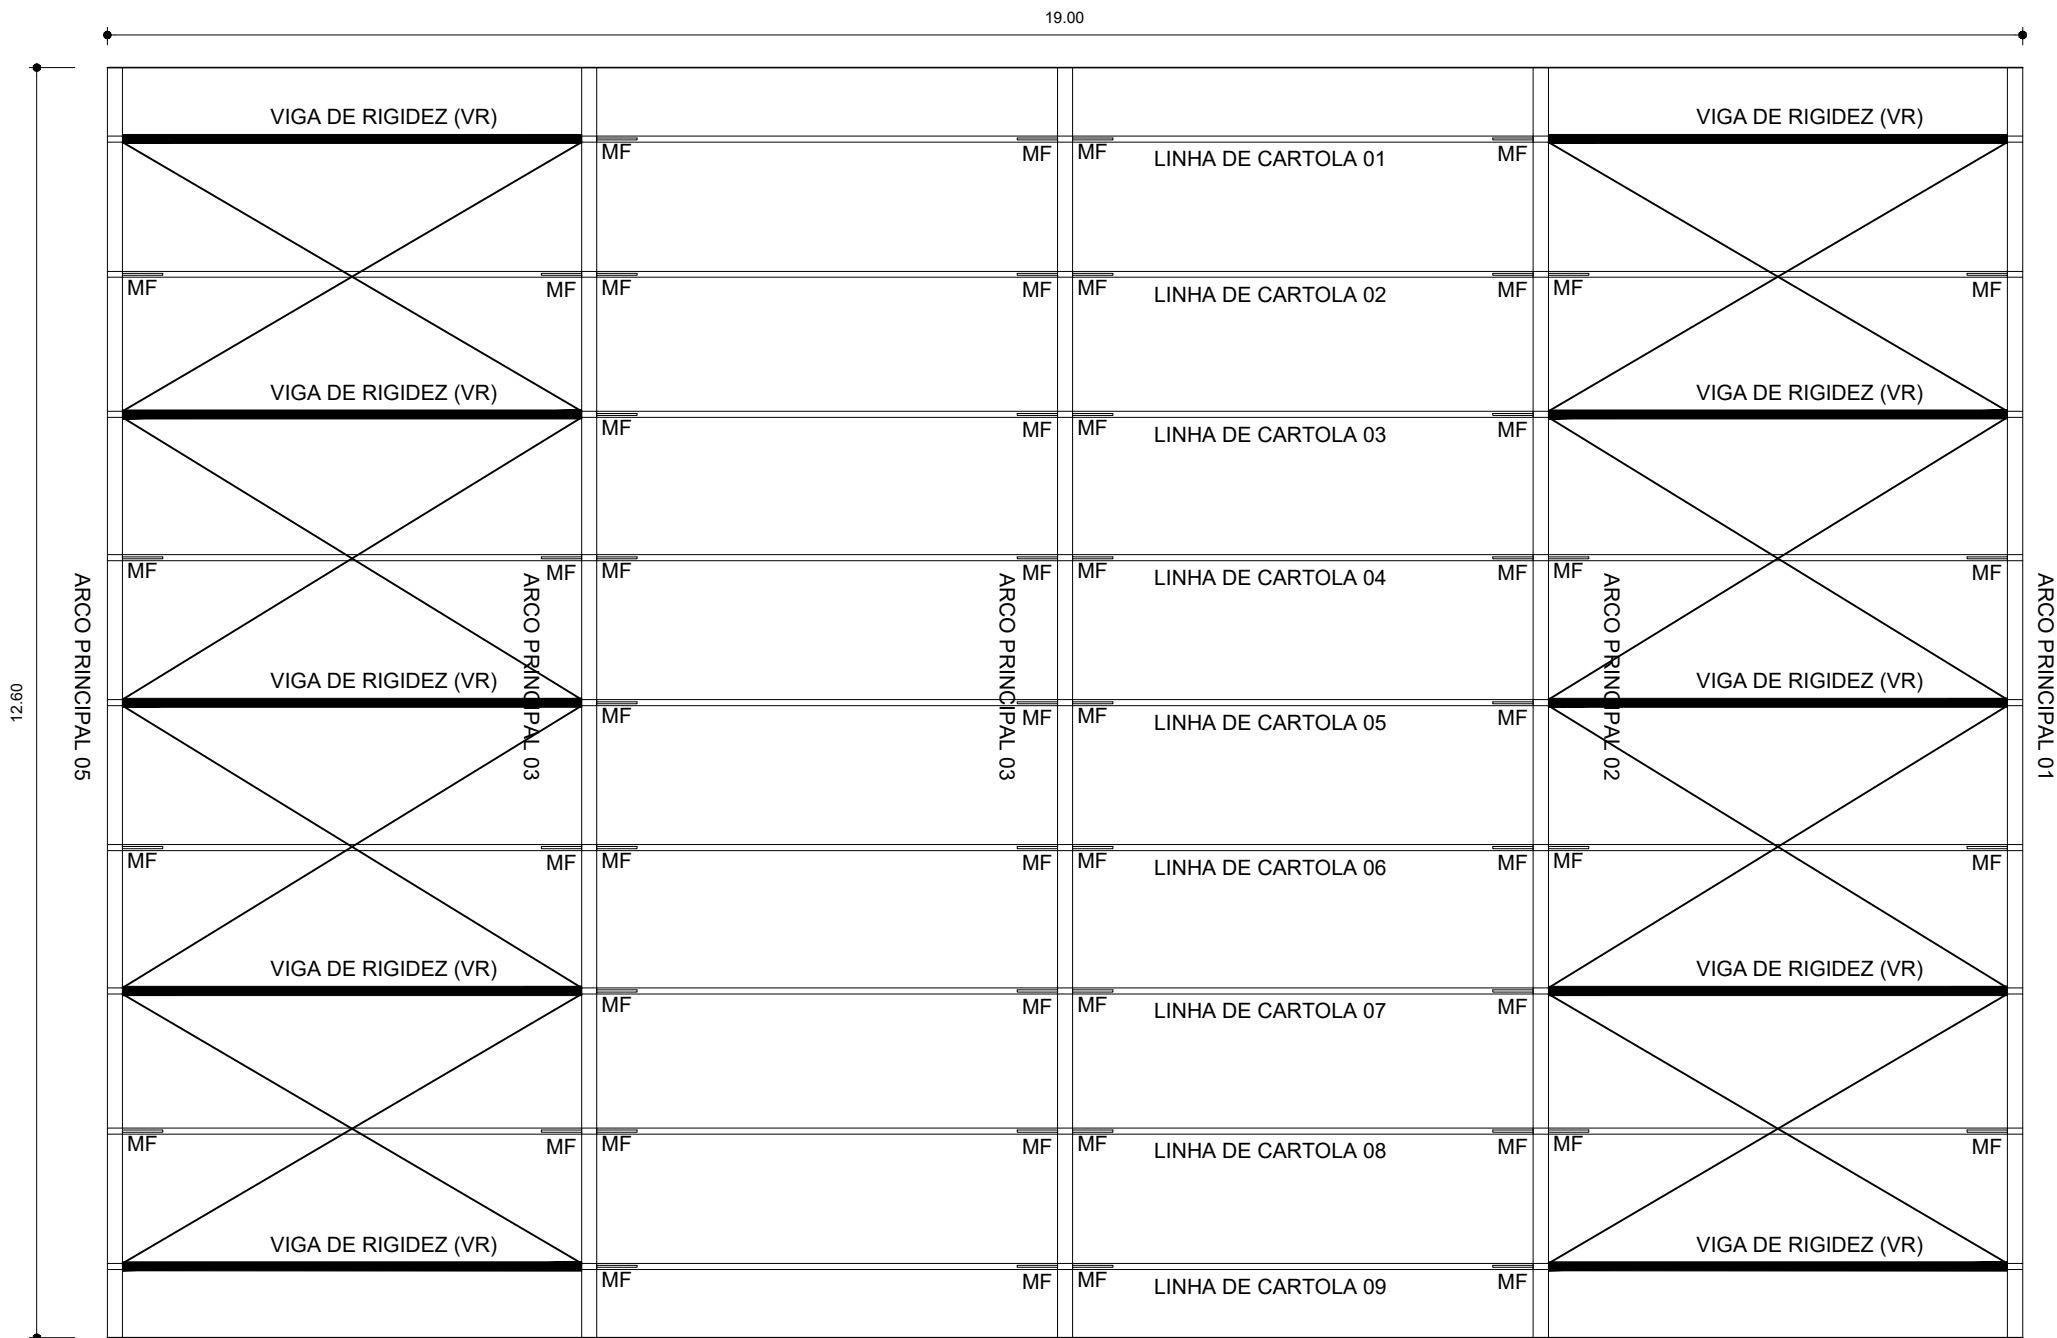

PLANTA DE COBERTURA

<div><div></div><div><div>PREFEITURA MUNICIPAL DE SANT'ANA DO LIVRAMENTO</div><div>CIDADE SÍMBOLO DA INTEGRAÇÃO DO MERCOSUL</div><div>SECRETARIA MUNICIPAL DE PLANEJAMENTO E MEIO AMBIENTE</div><div>DEPD - DEPARTAMENTO DE PLANO DIRETOR</div><div>RUA ALLAN KARDEC, Nº 55 - FONE (55) 3968-1126</div></div></div>			
PROJETO: FEIRA DO PRODUTOR			
ENDEREÇO: RUA HUGOLINO ANDRADE, 355			
<div><div></div><div><div>Responsável Técnico: Gustavo Fernandes - CREA RS202748</div><div>Prefeitura Municipal de Sant'ana do Livramento CNPJ: 88.124.961/001-59</div></div></div>			
ESCALAS: 1/75	PRANCHA: PAVILHÃO FUNDAÇÃO - PLANTA DAS SAPATAS ESTRUTURA METÁLICA - PLANTA DE COBERTURA		<div>E</div> <div>ESTRUTURAL</div>
ÁREA DO TERRENO: 731,50m²	ÁREA CONSTRUÍDA: 313,51m²	DATA: 12/12/2018	PRANCHA: 04/11