


Características dos materiais	
fck (kgf/cm²)	Ecs (kgf/cm²)
250	238000

Legenda dos Pilares	
	Pilar que morre
	Pilar que passa
	Pilar que nasce
	Pilar com mudança de seção


Forma do pavimento Baldrame

escala 1:50

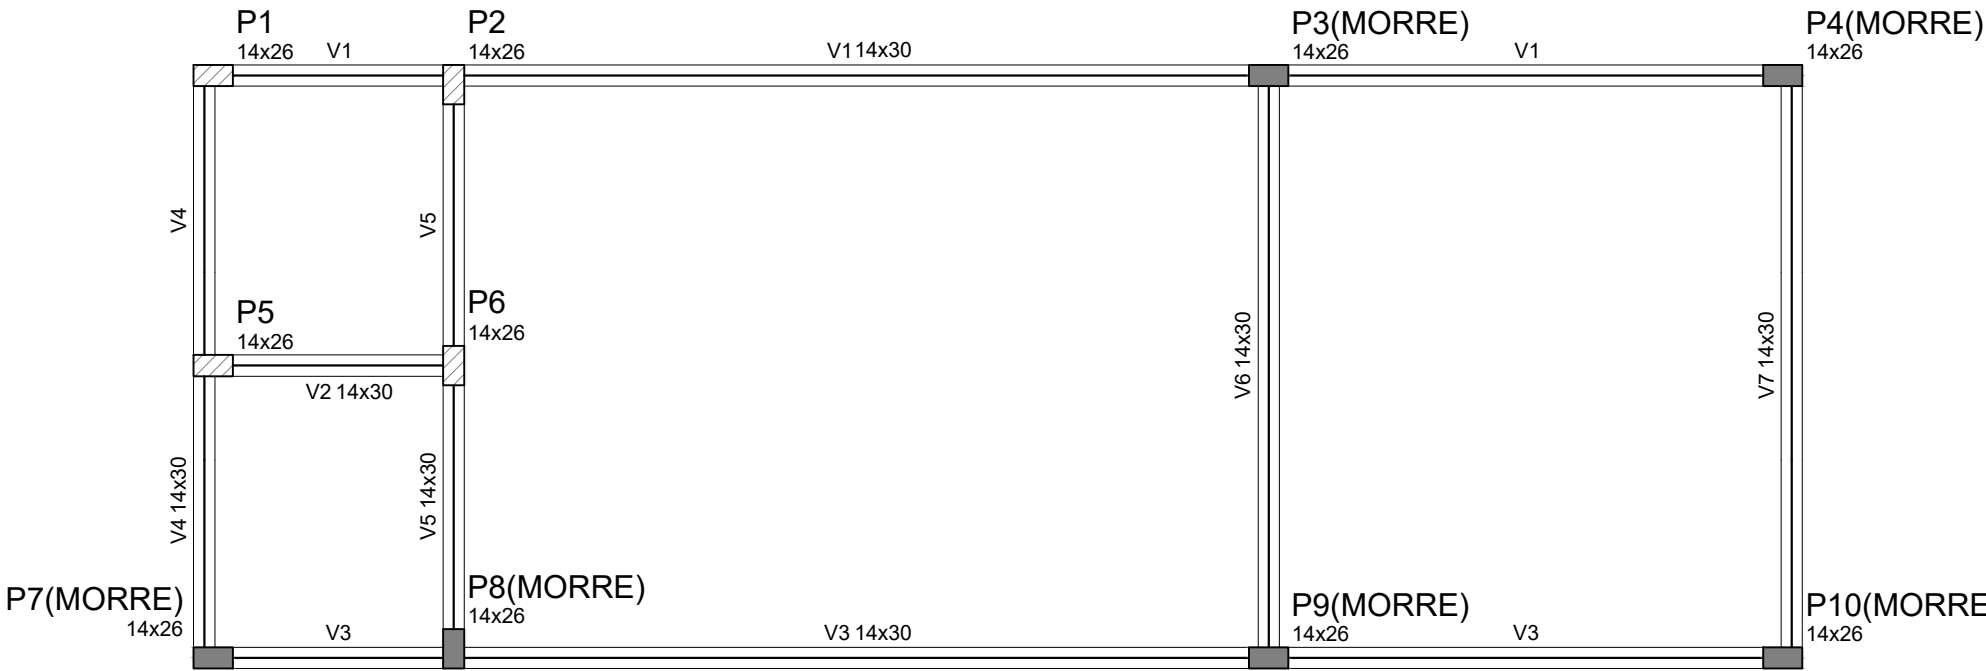

Forma do pavimento Térreo

escala 1:50

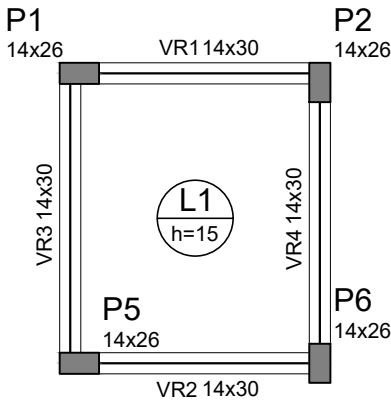

Lajes						Sobrecarga (kgf/m²)			
Nome	Tipo	Altura (cm)	Elevação (cm)	Nível (cm)	Peso próprio (kgf/m²)	Adicional	Acidental	Localizada	Água
L1	Maciça	15	0	370	375	300	0	-	700

Forma do pavimento Reservatório

escala 1:50

<div>PREFEITURA MUNICIPAL DE SANT'ANA DO LIVRAMENTO CIDADE SÍMBOLO DA INTEGRAÇÃO DO MERCOSUL SECRETARIA MUNICIPAL DE PLANEJAMENTO E MEIO AMBIENTE DEPD - DEPARTAMENTO DE PLANO DIRETOR RUA ALLAN KARDEC, Nº 55 - FONE (55) 3968-II26</div>			
PROJETO: FEIRA DO PRODUTOR			
ENDEREÇO: RUA HUGOLINO ANDRADE, 355			
<div>Responsável Técnico: Gustavo Fernandes - CREA RS202748</div> <div>Prefeitura Municipal de Sant'ana do Livramento CNPJ: 88.124.961/001-59</div>			
ESCALAS: 1/50	PRANCHA: COZINHA FUNDAÇÃO - PLANTA DE FORMA BALDRAME FUNDAÇÃO - PLANTA DE FORMA TÉRREO FUNDAÇÃO - PLANTA DE FORMA RESERVATÓRIO		
ÁREA DO TERRENO: 731,50m²	ÁREA CONSTRUÍDA: 313,51m²	DATA: 12/12/2018	
PRANCHA: 08/II			